ŘEZ A–A

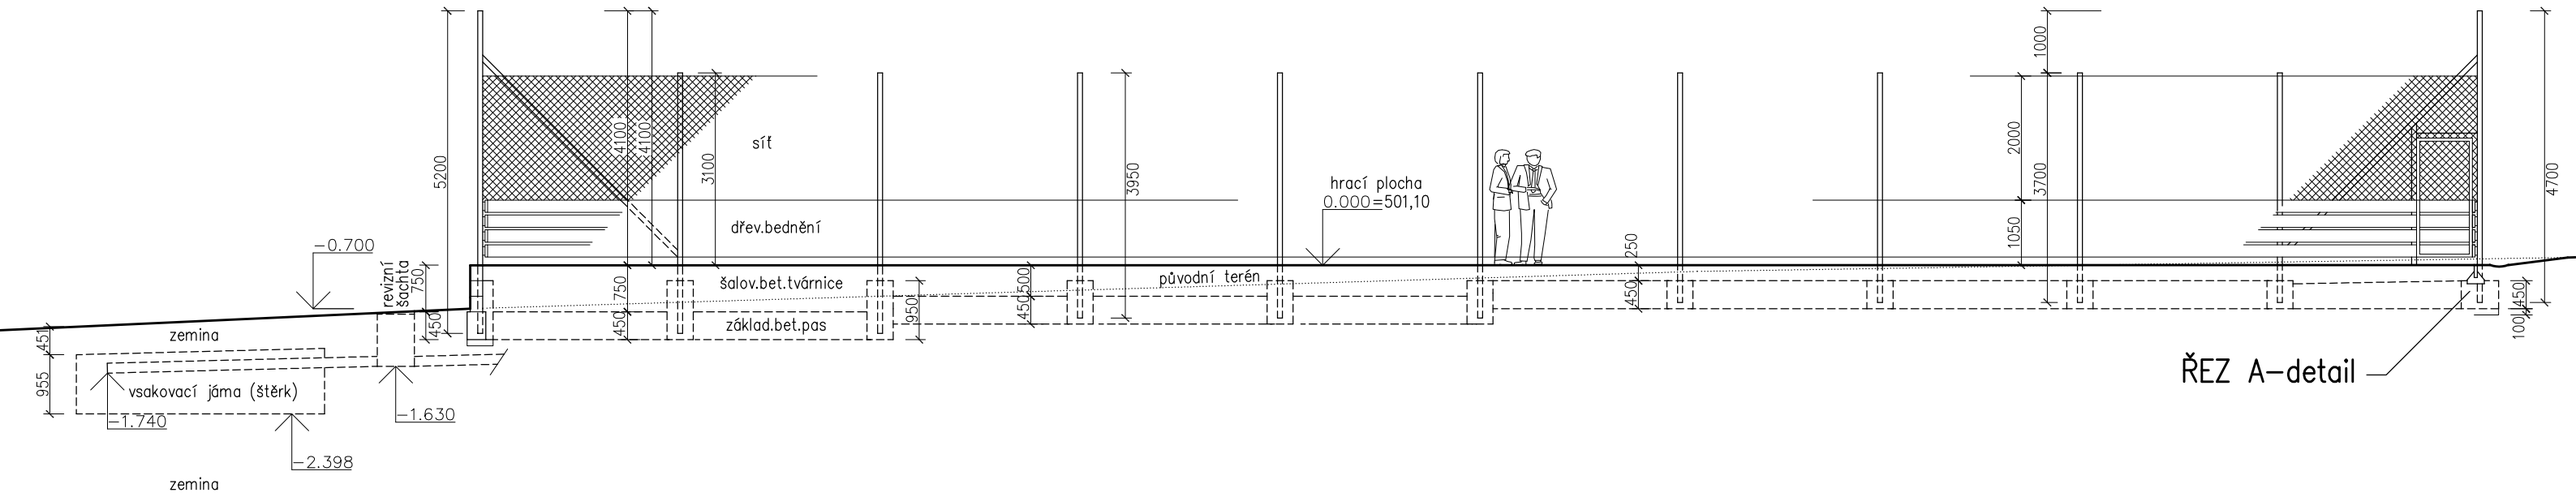

ŘEZ A–detail

POHLED VÝCHODNÍ

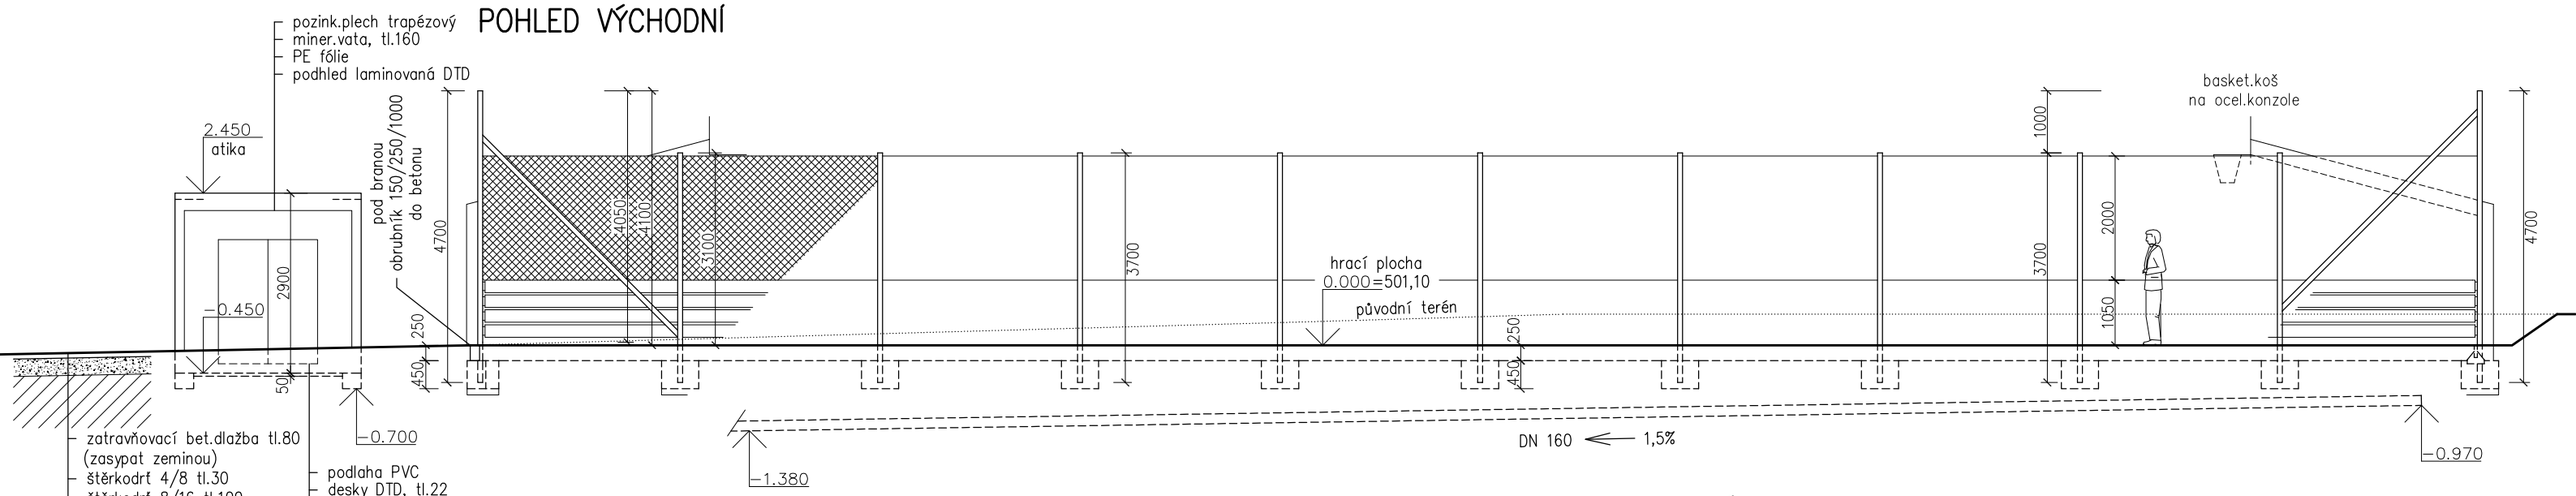

POHLED JIŽNÍ

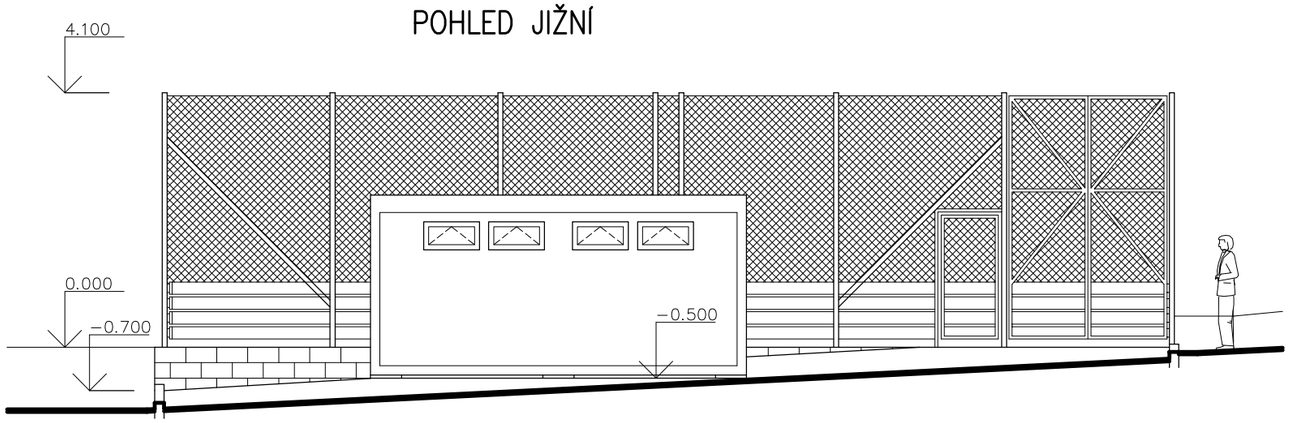

POZNÁMKY

- kontejner 6055/3000/v.2900(2800), s příčkou uprostřed (lamin.DTD, miner.vata tl.50, lamin.DTD)
- plášť kontejneru pozink.profilovaný plech lakovaný, b.zelená
- 4x okna plastová bílá s dvojsklem, výklopná, 900/450
- ocel.rám kontejneru, b.sv.šedá
- 2x dvoukřídlé dveře, pozink.plech lakovaný, b.zelená, 1600/2000

projektant	Ing.arch. Pavel Kučera	ING.ARCH.PAVEL KUČERA projektová činnost ve výstavbě 380 01 DAČICE, ANTONÍNSKÁ 15/II IČO 133 75 113, kucera.projekt@email.cz	
stavebník	Město Dačice, Krajířova 27, 38013 Dačice I	měřítko	1:100
stavba	Víceúčelové sportovní hřiště v D.Němčicích	účel	DUR+DSP+DPS
část	D.1 Dokumentace stavebního objektu D.1.1 Architektonicko–stavební řešení	zak. č.	10624
		datum	4/2025
obsah	**ŘEZ A–A, POHLEDY**	č.výkr.	**D.1.1.2.4**