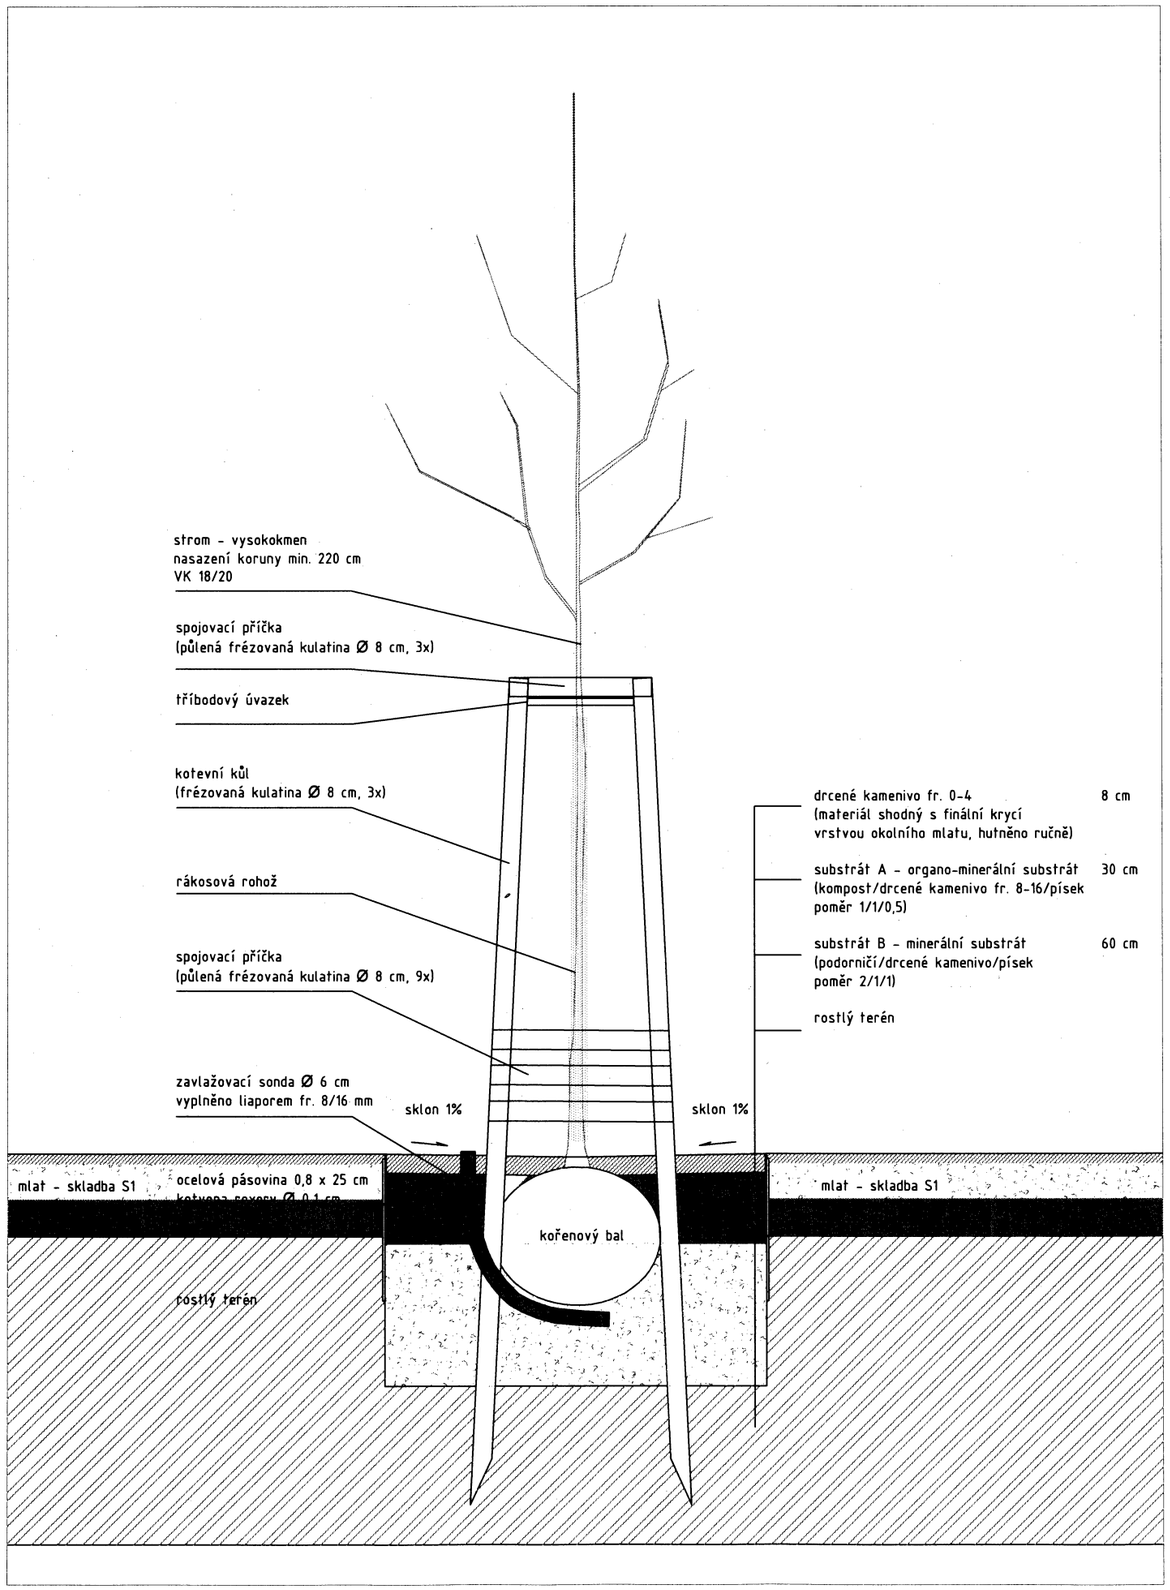

objekt	SADOVNICKÉ ÚPRAVY		
zodp. projektant	Ing.arch. Pavel Kučera	ING.ARCH.PAVEL KUČERA projektová činnost ve výstavbě 380 01 DAČICE, ANTONÍNSKÁ 15/II IČO 13375113, kucera.projekt@email.cz	
projektant SO	Ing. Tereza Friedlová autorizovaný krajinářský architekt a projektant ÚSES		
stavebník	Město Dačice, Krajířova 27, 38013 Dačice		
stavba	D.03.08 Revitalizace Kancnýřova sadu v Dačicích	měřítko	-
		účel	DÚR + DSP
SO	Sadovnické úpravy	zak. č.	10316
část	D.2. Dokumentace stavebního objektu D.2.2. Technologické řešení	datum	3/2016
obsah **VÝSADBA DŘEVIN DO MLATU**		č.výkr.	**D.2.2**