


UPOZORNĚNÍ

- 1. ZÁKRES PODZEMNÍCH INŽENÝRSKÝCH SÍTÍ JE PROVEDEN Z PODKLADŮ SPRÁVCŮ SÍTÍ. NESLOUŽÍ JAKO VYTÝČOVACÍ PODKLAD. PŘED ZAHÁJENÍM ZEMNÍCH PRACÍ JE NUTNÉ PROVÉST SPRÁVCI SÍTĚ VYTÝČENÍ A VYHLEDÁNÍ PRŮBĚHU SÍTĚ DETEKTOREM.
- 2. HRANICE PARCEL JSOU PŘEKRESLENY Z MAPY KATASTRU NEMOVITOSTÍ M 1:2000, NELZE POUŽÍT K VYTÝČENÍ HRANIC POZEMKU.

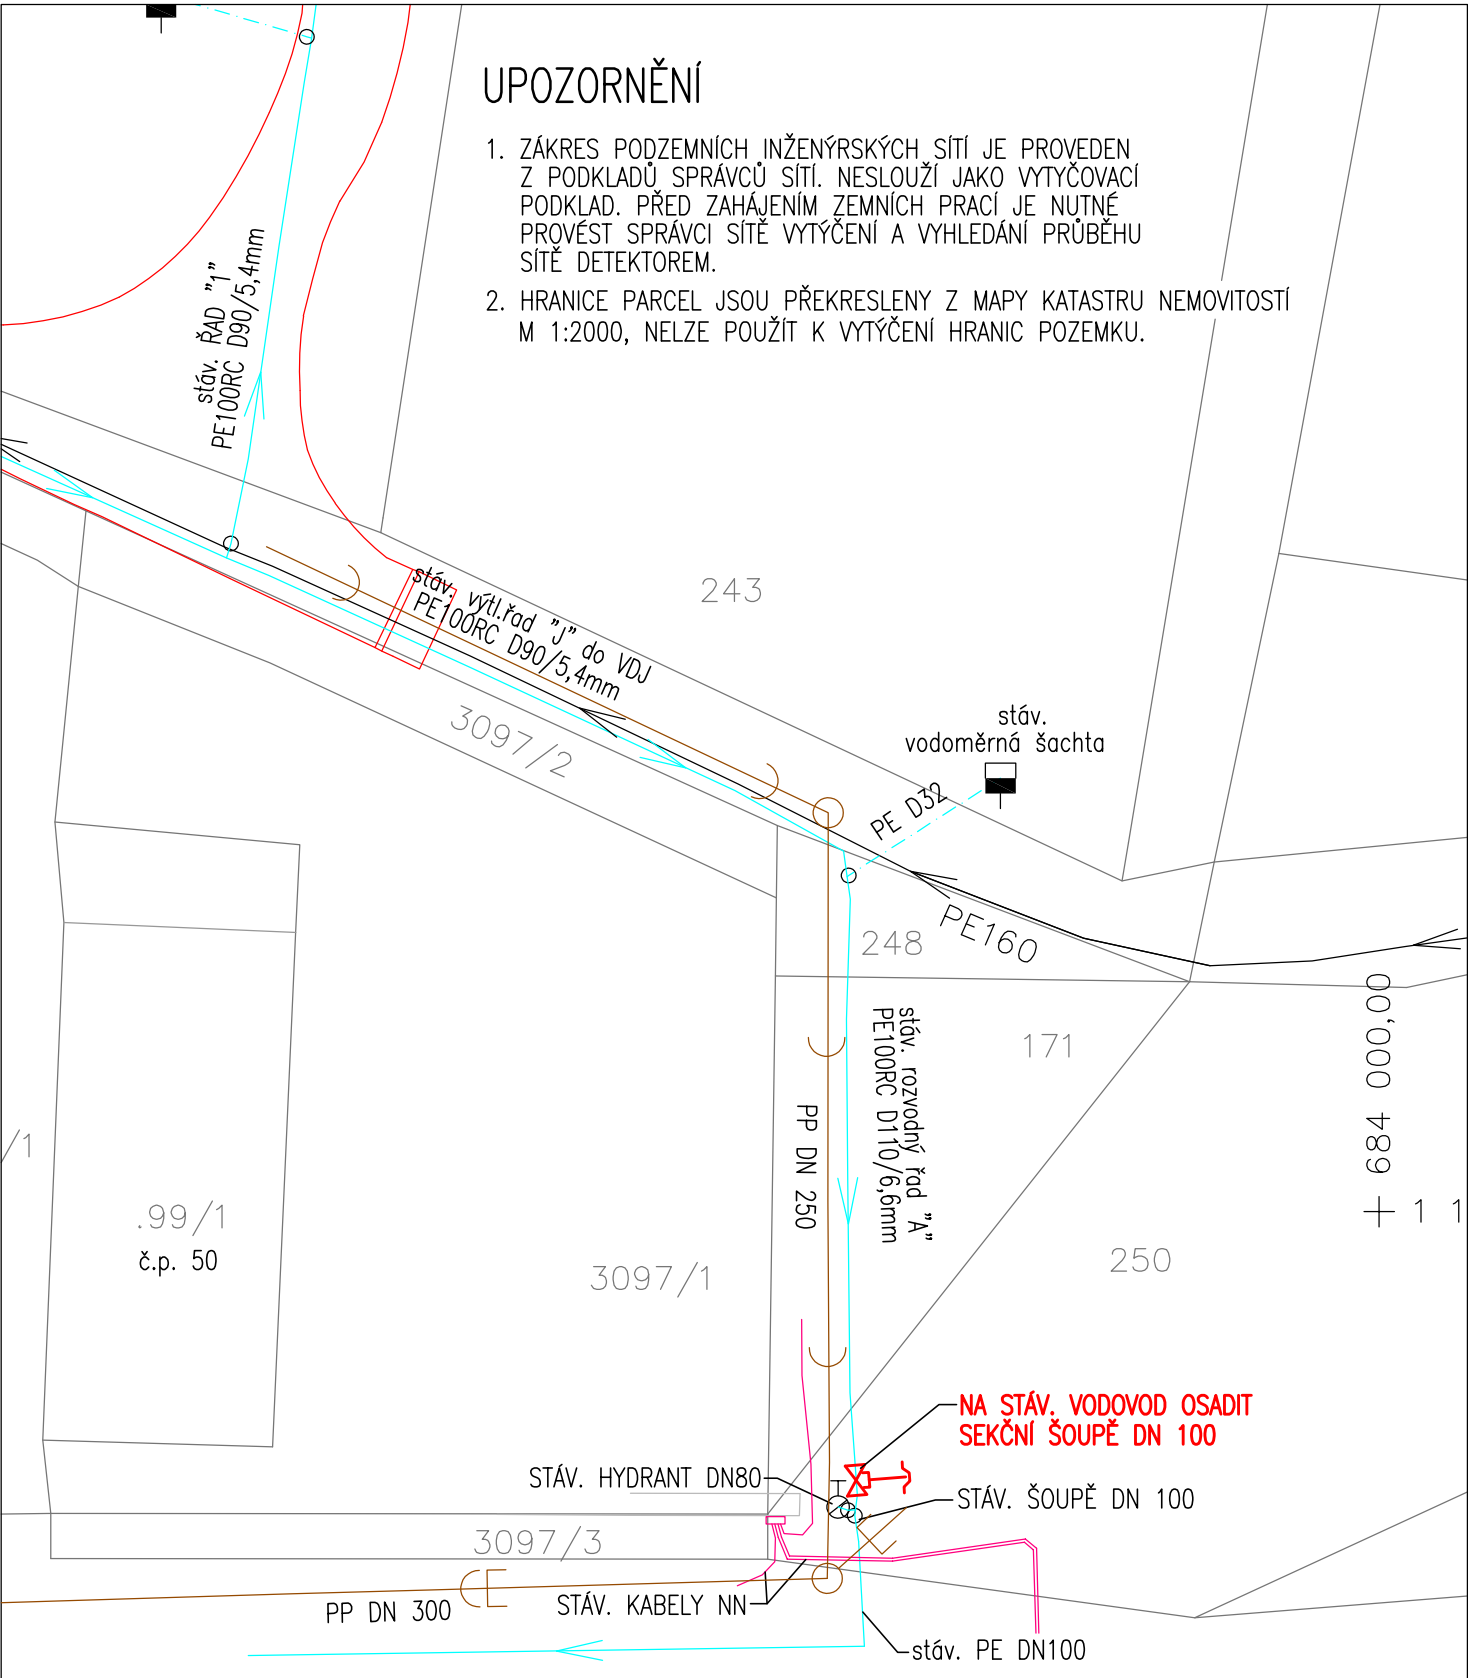

ZODPOVĚDNÝ PROJEKTANT	Ing. Martin Růžička CSc.	VYPRACOVAL	Radek Škapa,Pavel Krejčí	Radek Škapa Projektová a inženýrská činnost ve výstavbě sídlo: Na Parkaně 143 588 56, Telč 2 IČO: 718 05 205		
INVESTOR	Obec Staré Hobzí, Staré Hobzí č.p. 35, 378 71					
MÍSTO STAVBY	k.ú. Staré Hobzí [754 323]					
KRAJ	Jihočeský kraj	OKRES	Jindřichův Hradec			
NÁZEV AKCE	Staré Hobzí - rekonstrukce kanalizace a vodovodu vč. změny stavby před dokončením - I. etapa			FORMÁT	1 x A4	
OBJEKT				MĚŘÍTKO	1:250	
				DATUM	listopad 2025	
D.1. Stavební a technologická část				ČÍSLO ZAKÁZKY	13-2025	
				ARCHIVNÍ ČÍSLO	-	
NÁZEV VÝKRESU	PODROBNÁ SITUACE 2			ČÁST	Č. VÝKRESU	PARÉ
				D.1.1.2.1.	2.	-