PODÉLNÝ PROFIL
JEDN. KANALIZACE
STOKA "AF-1"
M 1:250/100

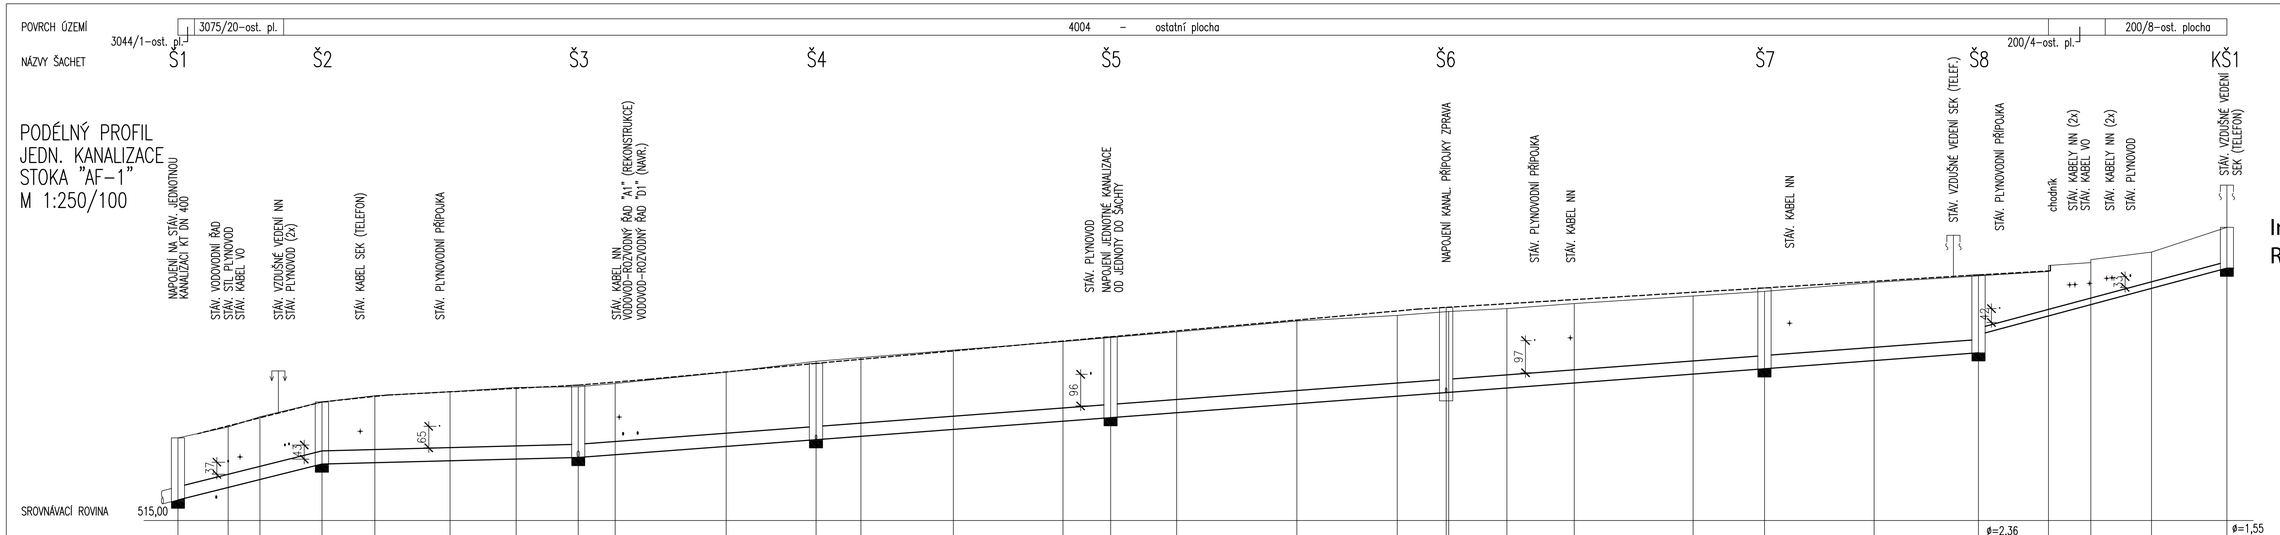

Ing. Martin Růžička CSc.

Digitally signed by Ing. Martin Růžička CSc.
Date: 2025.12.12 15:38:16 +01'00'

POZNÁMKA :

PŘI KŘÍŽENÍ PLYNOVODU STOKOVÝM POTRUBÍM V MENŠÍ VZD. NEŽ 500 mm, MIN. VŠAK 150 mm, BUDE PLYNOVOD Z PE OPATŘEN CHRÁNIČKOU, PŘESAHUJÍCÍ STOKOVÉ POTRUBÍ NA KAŽDOU STRANU O 1000 mm.

ZODPOVĚDNÝ PROJEKTANT	Ing. Martin Růžička CSc.	VYPRACOVAL	Radek Šlapa, Pavel Kopp
INVESTOR	Obec Staré Hložci, Staré Hložci č.p. 35, 378 71		
MÍSTO STAVBY	k.ú. Staré Hložci [754 323]		
KRAJ	Jihočeský	OKRES	Jindřichův Hradec
NÁZEV AKCE	Staré Hložci-rekonstrukce kanalizace a vodovodu vč. změny stavby před dokončením - I. etapa		
OBJEKT	D.1. Stavební a technologická část		
NÁZEV VÝKRESU	PODÉLNÝ PROFIL JEDNOTNÉ KANALIZACE-STOKA "AF-1"		

Radek Šlapa
Projektová a inženýrská činnost ve výstavbě
sídlo: Na Parkaně 143
588 56, Telč 2
IČo: 718 09 205

FORMÁT	4 x A4
MĚŘÍTKO	1:250/100
DATUM	listopad 2025
ČÍSLO ZAKÁZKY	13-2025
Č. VÝKRESU	1.
PARÉ	-
ČÁST	D.1.1.2.2.