


ARMATURNÍ ŠACHTA AŠ1
–technologická část

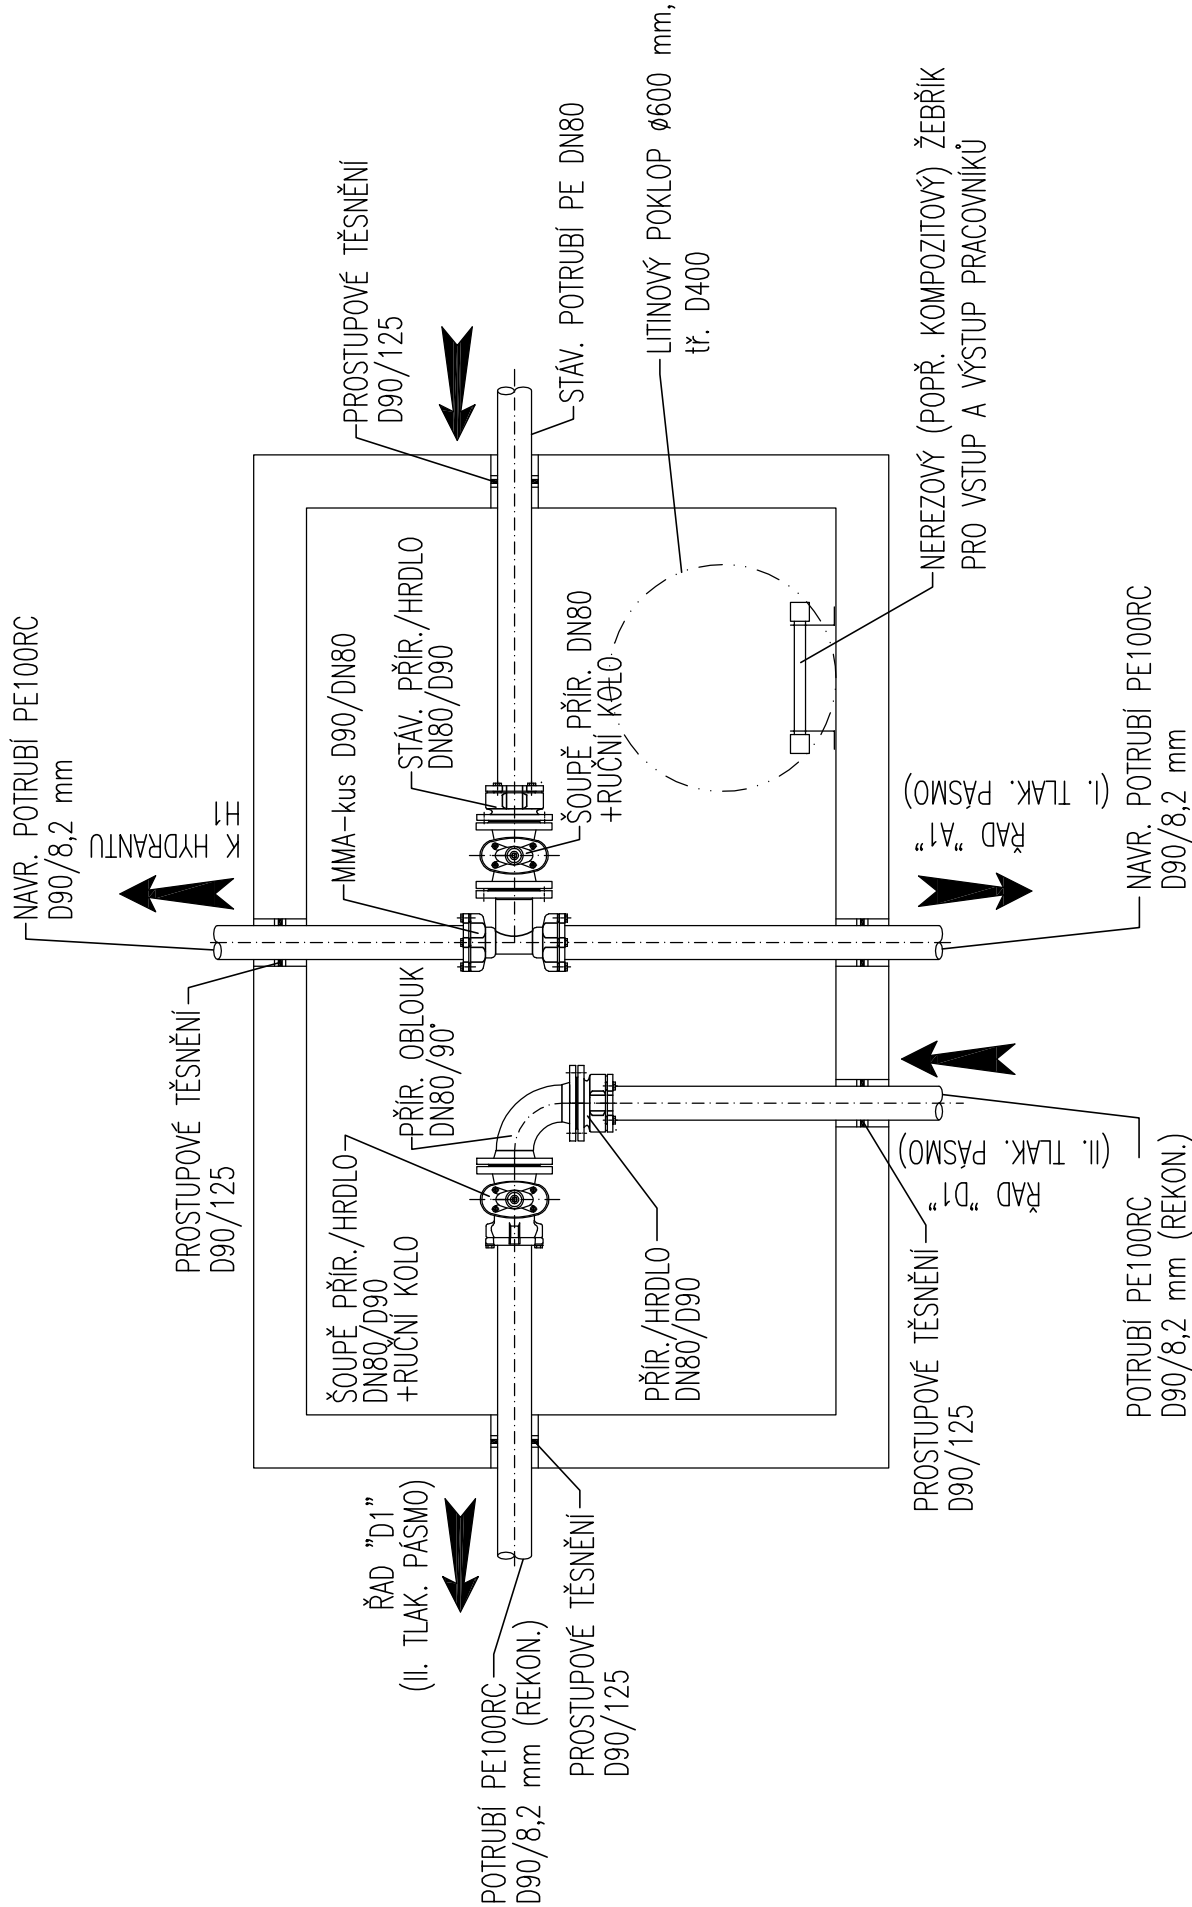

POZNÁMKA :

VÝPIS TVAROVEK A ARMATUR VIZ VÝKR. č. D.1.2.2.1.1.
–Kládečské schema.

ZODPOVĚDNÝ PROJEKTANT	Ing. Martin Růžička CSc.	VYPRACOVAL	Radek Škapa, Pavel Krejčí	Radek Škapa
INVESTOR	Obec Staré Hobzí, Staré Hobzí č.p. 35, 378 71			Projektová a inženýrská činnost ve výstavbě
MÍSTO STAVBY	k.ú. Staré Hobzí [754 323]			sídlo: Na Parkaně 143 588 56, Telč 2
KRAJ	Jihočeský	OKRES	Jindřichův Hradec	IČO: 718 08 205
NÁZEV AKCE	Staré Hobzí-rekonstrukce kanalizace a vodovodu vč. změny stavby před dokončením - I. etapa			FORMÁT 2 x A4
OBJEKT	D.1. Stavební a technologická část			MĚŘÍTKO 1:20
				DATUM listopad 2025
				ČÍSLO ZAKÁZKY 13-2025
NÁZEV VÝKRESU	ARMATURNÍ ŠACHTA AŠ1 - TECHNOLOGICKÁ ČÁST			ČÁST č. VÝKRESU 2.
				PAPÉR -