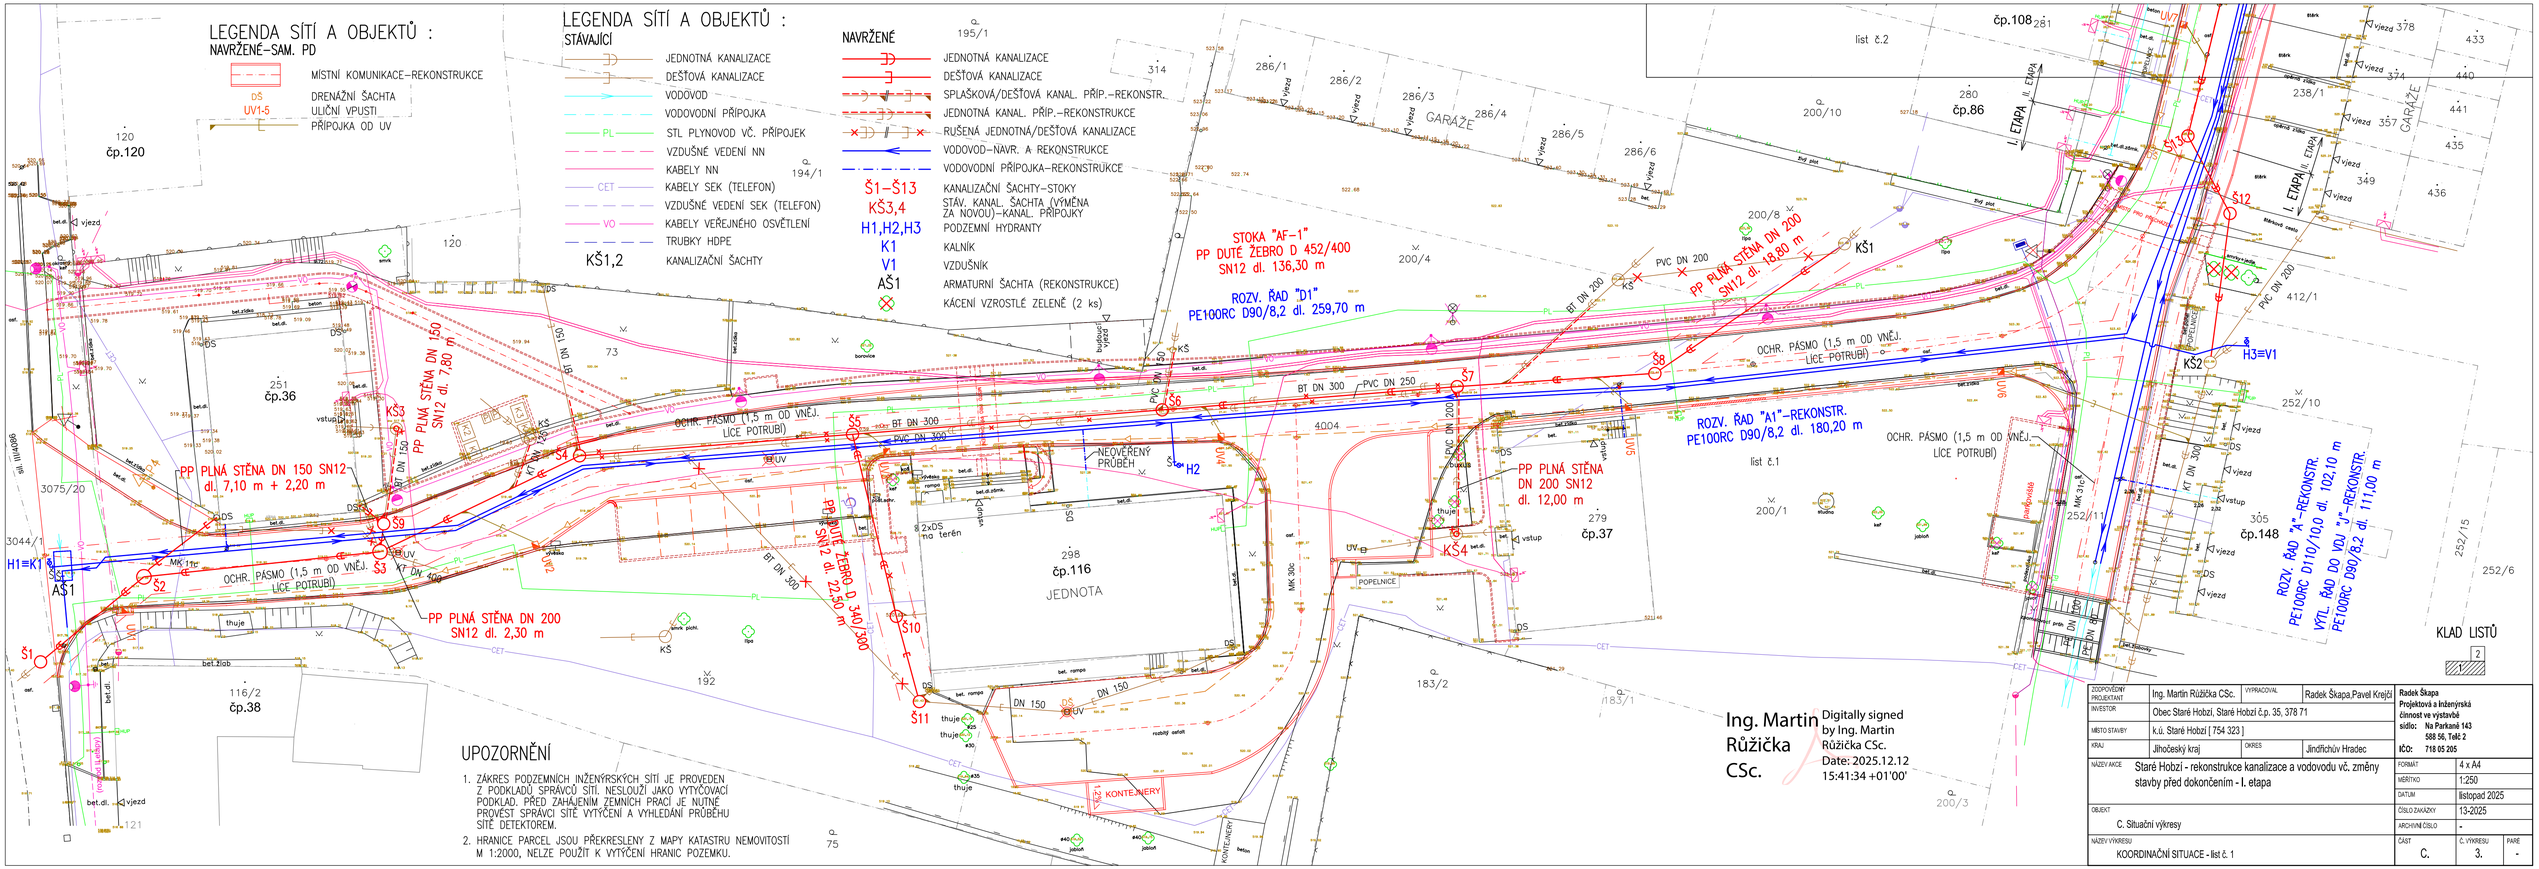

ZODPOVĚDNÝ PROJEKTANT	Ing. Martin Růžička CSc.	VYPRACOVAL	Radek Škapa,Pavel Krejčí
INVESTOR	Obec Staré Hobzí, Staré Hobzí č.p. 35, 378 71		
MÍSTO STAVBY	k.ú. Staré Hobzí [754 323]		
KRAJ	Jihočeský kraj	OKRES	Jindřichův Hradec
NÁZEV AKCE	Staré Hobzí - rekonstrukce kanalizace a vodovodu vč. změny stavby před dokončením - I. etapa		
OBJEKT	C. Situační výkresy		
NÁZEV VÝKRESU	KOORDINAČNÍ SITUACE - list č. 1		

Radek Škapa
Projektová a inženýrská činnost ve výstavbě
sídlo: Na Parkaně 143
588 56, Telč 2
IČO: 718 05 205

FORMÁT	4 x A4
MĚŘÍTKO	1:250
DATUM	listopad 2025
ČÍSLO ZAKÁZKY	13-2025
ARCHIVNÍ ČÍSLO	-
ČÁST	C.
Č. VÝKRESU	3.
PARÉ	-