ZODPOVĚDNÝ PROJEKTANT	Ing. Martin Růžička CSc.	VYPRACOVAL	Radek Škapa,Pavel Krejčí
INVESTOR	Obec Staré Hobzí, Staré Hobzí č.p. 35, 378 71		
MÍSTO STAVBY	k.ú. Staré Hobzí [754 323]		
KRAJ	Jihočeský	OKRES	Jindřichův Hradec
NÁZEV AKCE	Staré Hobzí-rekonstrukce kanalizace a vodovodu vč. změny stavby před dokončením - I. etapa		
OBJEKT	D.1. Stavební a technologická část		
NÁZEV VÝKRESU	KLADEČSKÉ SCHEMA, VÝPIS TRUB, TVAROVEK A ARMATUR		

Radek Škapa
Projektová a inženýrská činnost ve výstavbě
sídlo: Na Parkaně 143
588 56, Telč 2
IČO: 718 08 205

FORMÁT	4 x A4
MĚŘÍTKO	1:250/100
DATUM	listopad 2025
ČÍSLO ZAKÁZKY	13-2025
ČÁST	D.1.2.2.1.
Č. VÝKRESU	1.
PARE	-

Ing. Martin Růžička CSc.
Digitally signed by Ing. Martin Růžička CSc.
Date: 2025.12.12 15:28:07 +01'00'

VÝPIS TRUB, TVAROVEK A ARMATUR

TRUBKY

Potrubí PE100RC D40/3,2 mm	14,6 m
Potrubí PE100RC D90/8,2 mm	411,1 m
Potrubí PE100RC D110/10,0 mm	18,4 m

TVAROVKY

MMA–kus s nástrčnými hrdly pro spojení jištěné proti posunu a s přírubou, D90/DN80	1 ks
MMB–kus s nástrčnými hrdly pro spojení jištěné proti posunu, D90	1 ks
T–kus přírubový, dle EN 545, PN 16, z tvárné litiny s epoxidovou povrch. úpravou, DN80/80	1 ks
TT–kus přírubový, PN 16, z tvárné litiny s epoxidovou povrchovou úpravou, DN100/100	1 ks
Oblouk přírub. dle EN 545, z tvárné litiny s epoxidovou povrchovou úpravou, DN 80/90°	1 ks
Prodloužené přír. koleno 90° s patkou dle EN 545, z tvárné litiny s epoxid. povrch. úpravou, DN 80	3 ks
Speciální příruba s nástrčným hrdlem pro spojení jištěné proti posunu, pro potr. z PE a PVC, DN80/D90	2 ks
Speciální příruba s nástrčným hrdlem pro spojení jištěné proti posunu, pro potr. z PE a PVC, DN100/D90	2 ks
Speciální příruba s nástrčným hrdlem pro spojení jištěné proti posunu, pro potr. z PE a PVC, DN100/D110	1 ks
Slepá příruba z tvárné litiny s epoxidovou povrchovou úpravou, DN80	1 ks
Slepá příruba z tvárné litiny s epoxidovou povrchovou úpravou, DN100	1 ks
Spojka s nástrčnými hrdly pro spojení jištěné proti posunu, pro potr. z PE a PVC, D90/90	3 ks
Navrtávací pas pro PE a PVC potr., se závit. výstupem, D90/G 2"	4 ks

ARMATURY

Přírubové měkce těsnící klínové šoupátko dle EN 1171, EN 1074/1a EN 1074/2 s hladkým a volným průtokovým kanálem, DN 80	2 ks
Přírubové měkce těsnící klínové šoupátko dle EN 1171, EN 1074/1a EN 1074/2 s hladkým a volným průtokovým kanálem, DN 100	2 ks
Měkce těsnící přírubové šoupátko s hladkým a volným průtok. kanálem s nástrčným hrdlem pro spojení jištěné proti posunu a s přírubou, DN80/D90	3 ks
Měkce těsnící přírubové šoupátko s hladkým a volným průtok. kanálem s nástrčným hrdlem pro spojení jištěné proti posunu a s přírubou, DN 100/D110	1 ks
Podz. hydrant s dvojitým uzavíráním koulí, standard GGG, nulový zbytkový podíl vody, DN 80	3 ks
Měkce těsnící klínové šoupátko s hladkým a volným průtok. kanálem, s ISO hrdlem, s vnějším a vnitřním závitem, D40/G2"	4 ks

OSTATNÍ
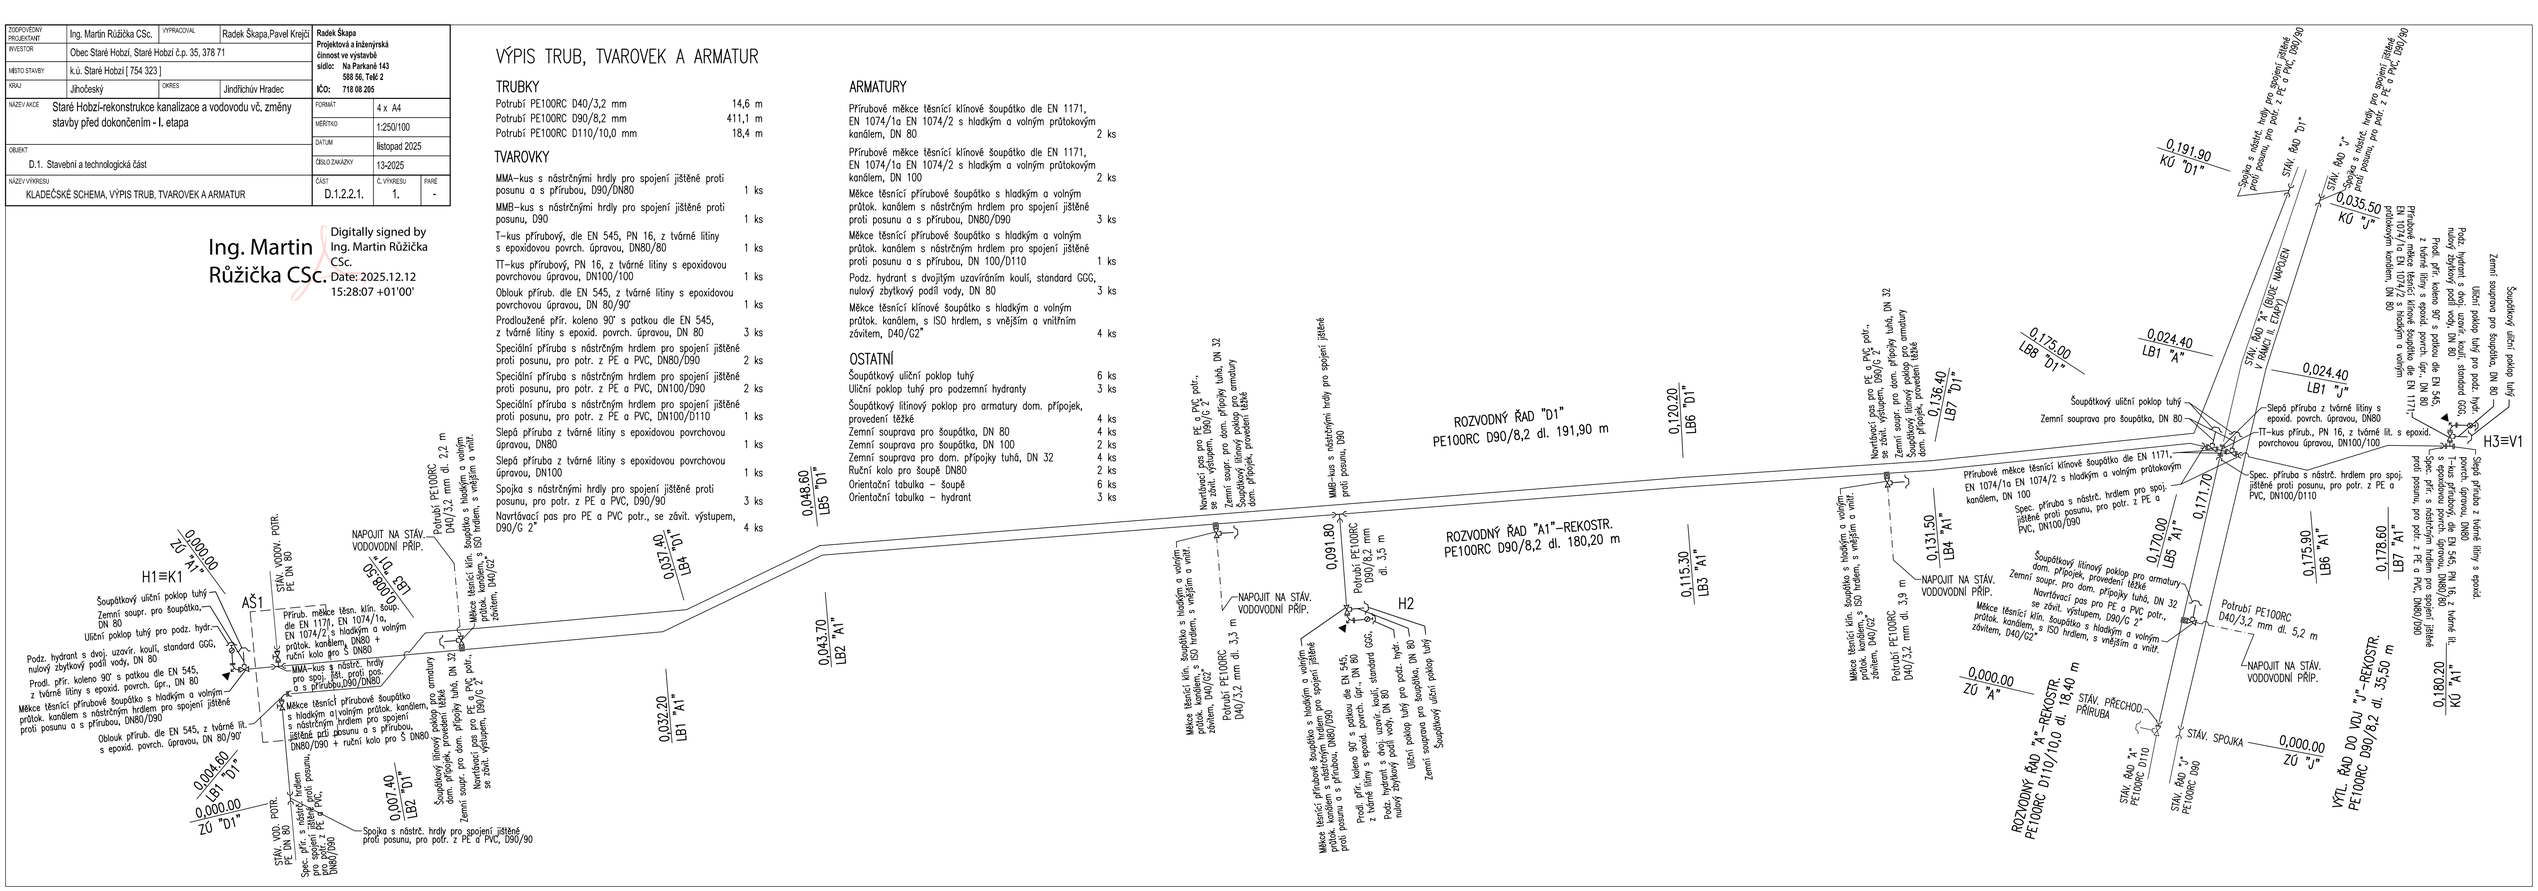
Šoupátkový uliční poklop tuhý	6 ks
Uliční poklop tuhý pro podzemní hydranty	3 ks
Šoupátkový litinový poklop pro armatury dom. přípojek, provedení těžké	4 ks
Zemní souprava pro šoupátka, DN 80	4 ks
Zemní souprava pro šoupátka, DN 100	2 ks
Zemní souprava pro dom. přípojky tuhá, DN 32	4 ks
Ruční kolo pro šoupě DN80	2 ks
Orientační tabulka – šoupě	6 ks
Orientační tabulka – hydrant	3 ks