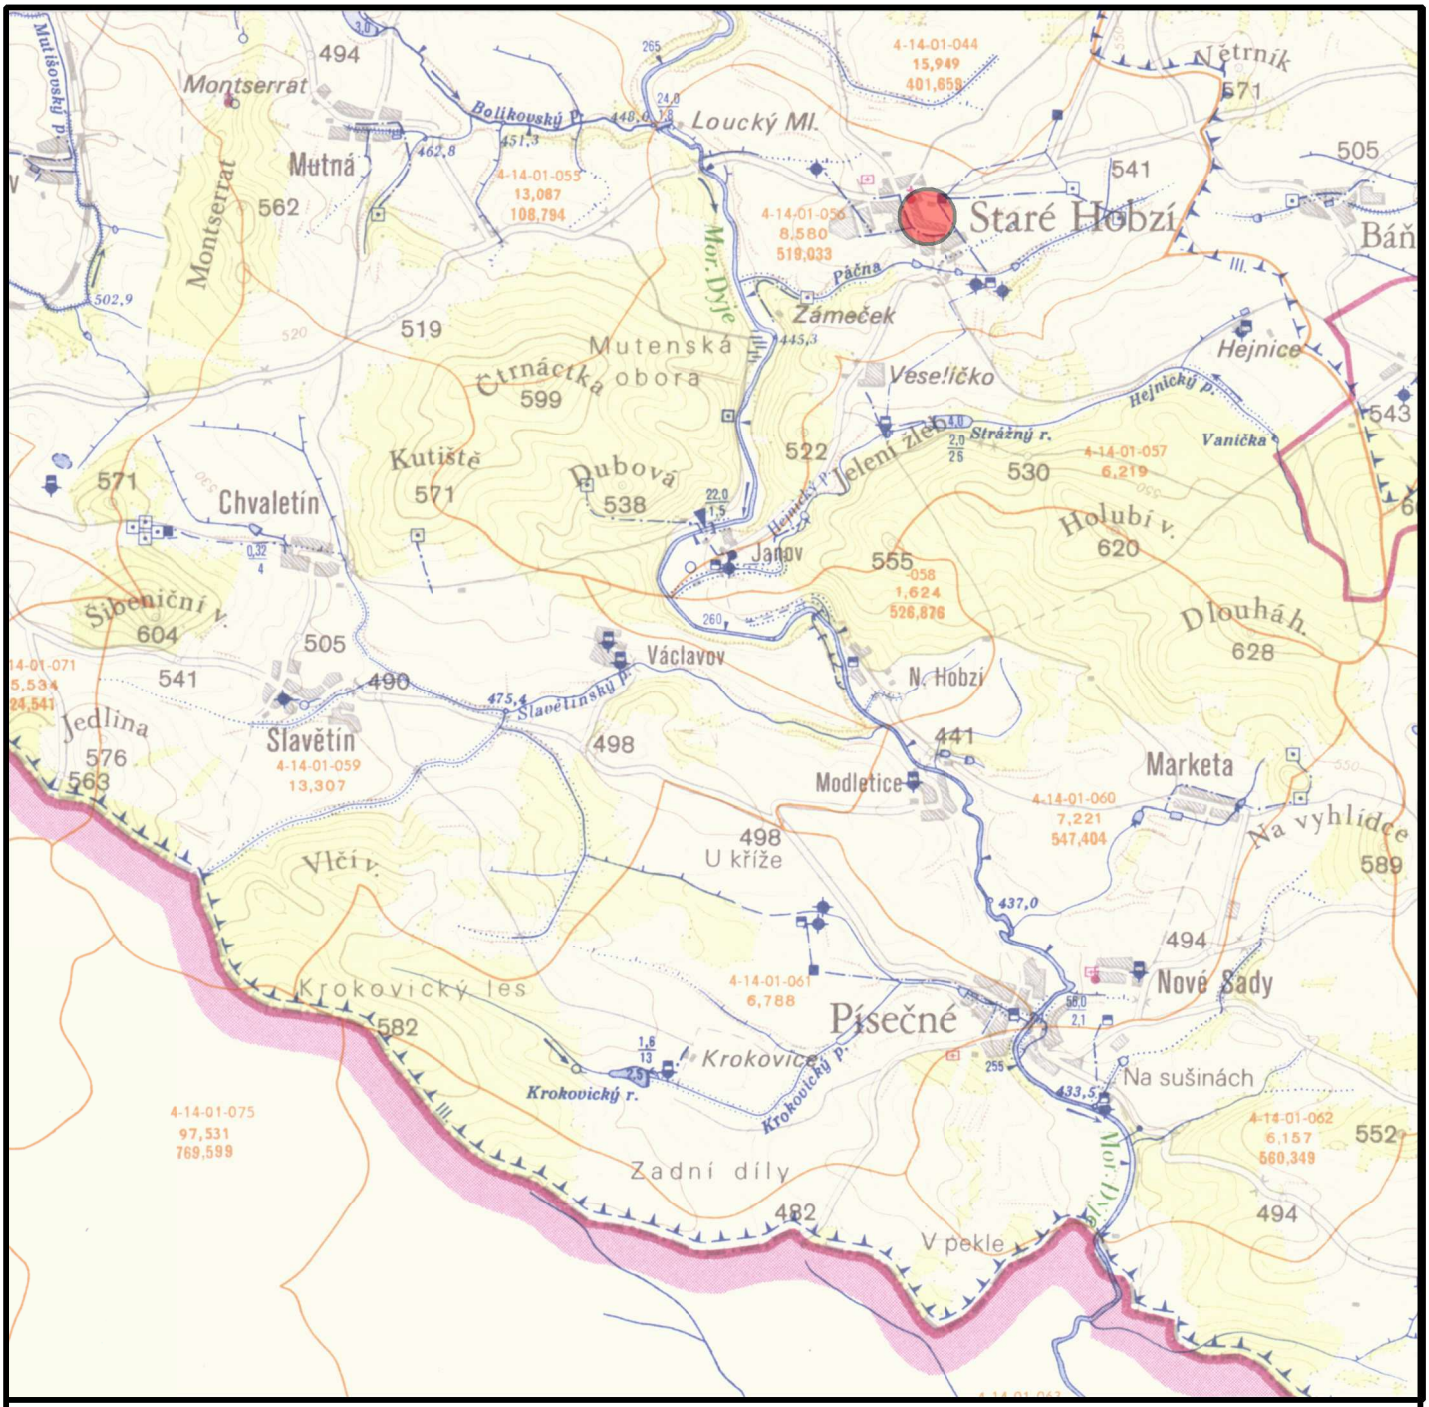

Ing. Martin Růžička CSc.

Digitally signed by Ing. Martin Růžička CSc.
Date: 2025.12.12 15:42:56 +01'00'

ZÁJMOVÉ ÚZEMÍ

ZODPOVĚDNÝ PROJEKTANT	Ing. Martin Růžička CSc.	VYPRACOVAL	R. Škapa, P. Krejčí
INVESTOR	Obec Staré Hobzí, Staré Hobzí č.p. 35, 378 71		
MÍSTO STAVBY	k.ú. Staré Hobzí [754 323]		
KRAJ	Jihočeský kraj	OKRES	Jindřichův Hradec
NÁZEV AKCE	Staré Hobzí-rekonstrukce kanalizace a vodovodu vč. změny stavby před dokončením - I. etapa		
OBJEKT	SITUAČNÍ VÝKRESY		
NÁZEV VÝKRESU	SITUAČNÍ VÝKRES ŠIRŠÍCH VZTAHŮ		

Radek Škapa
Projektová a inženýrská činnost ve výstavbě
sídlo: Na Parkaně 143
588 56 Telč 2
IČO: 718 08 205

FORMÁT	1 x A4		
MĚŘÍTKO	1:50 000		
DATUM	listopad 2025		
ČÍSLO ZAKÁZKY	13-2025		
ČÁST	C.	Č. VÝKRESU	1. -