


PODÉLNÝ PROFIL
VÝTL. ŘÁDU "J"
M 1:250/100

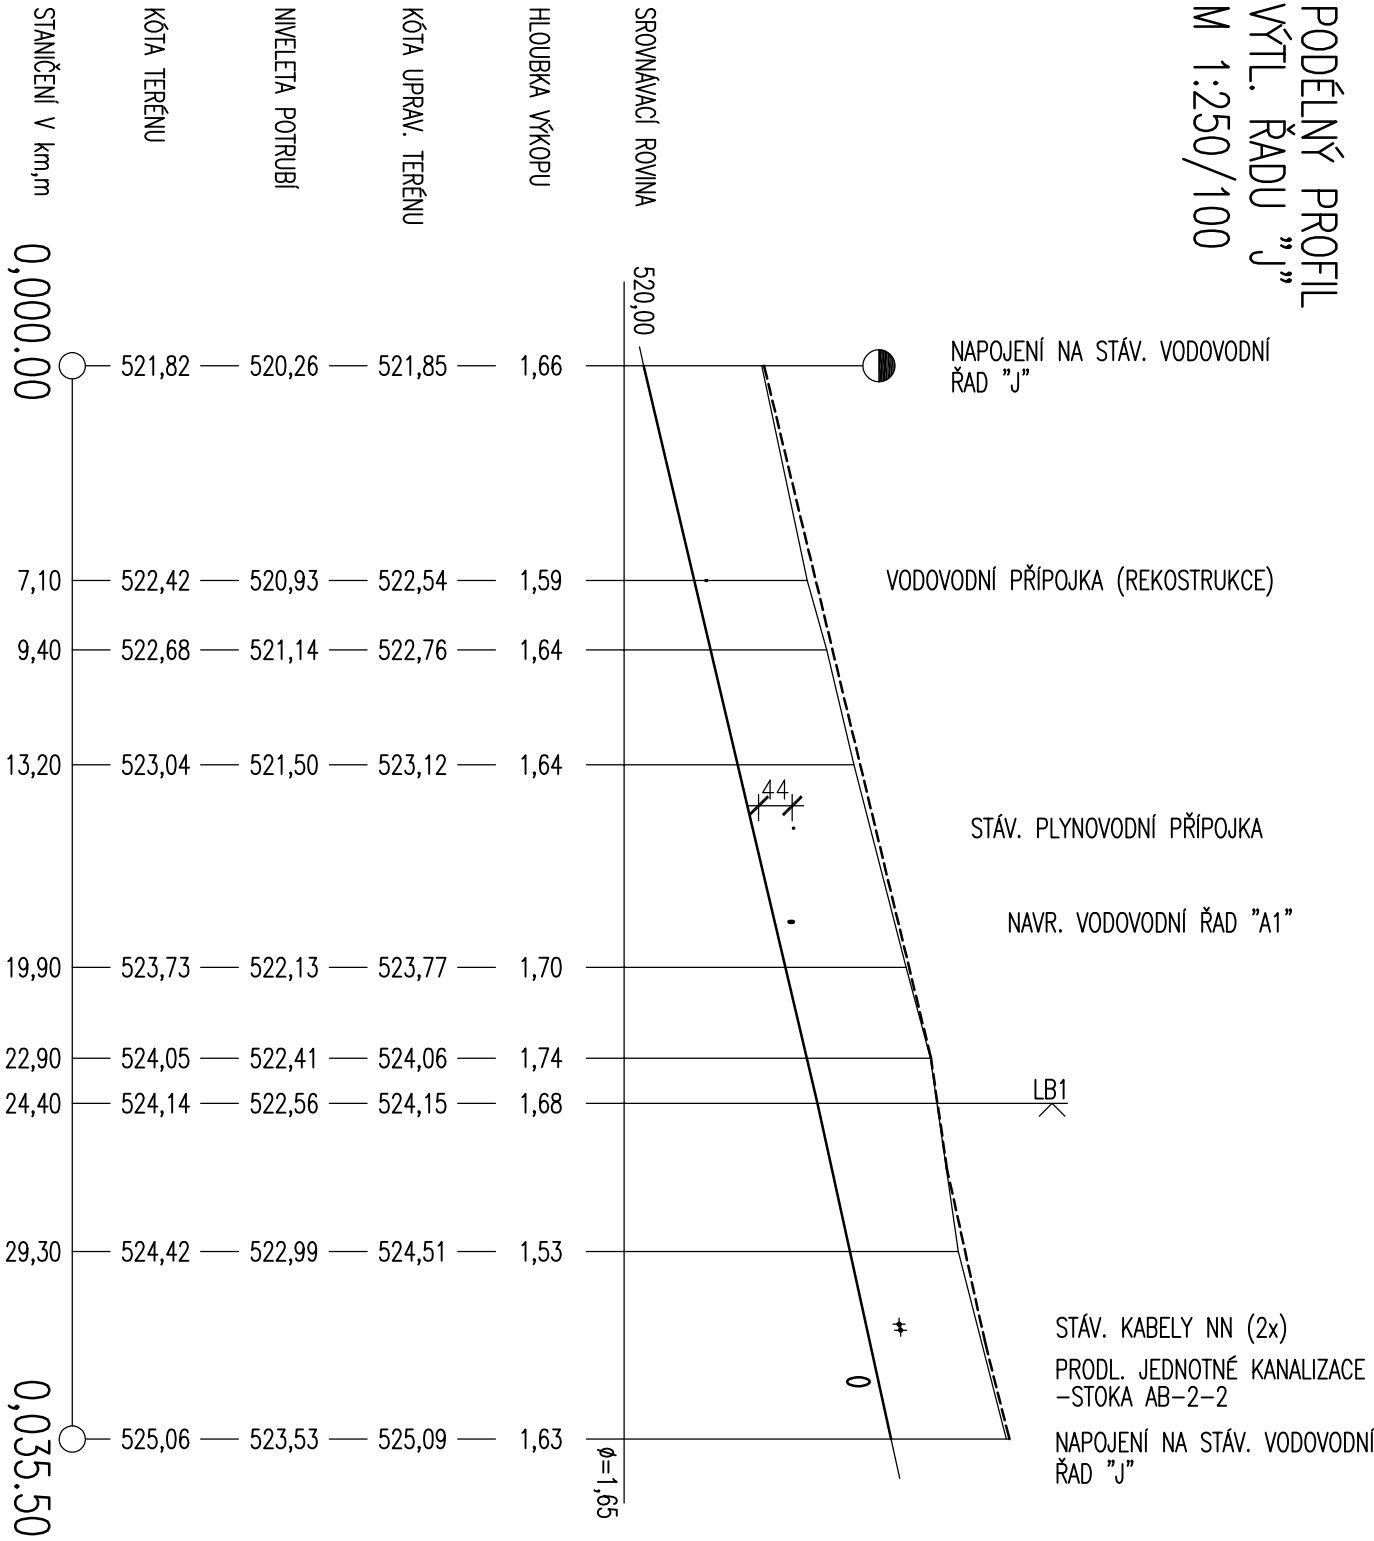

| | | | |
|----------------------|-----------------|-----|-------|
| MATERIÁL - DÉLKA(m) | PE100RC D90/8,2 | - | 35,50 |
| SKLON(%) NA DÉLKU(m) | 9,4 | - | 24,40 |
| | | 8,8 | - |
| | | | 11,10 |

POZNÁMKA :
PŘI KŘÍŽENÍ PLYNOVODOV STOKOVÝM POTRUBÍM V MENŠÍ VZD. NEŽ 500 mm, MIN. VŠAK 150 mm, BUDE PLYNOVOD Z PE OPATŘEN CHRANÍČKOU, PŘESAHUJÍCÍ STOKOVÉ POTRUBÍ NA KAŽDOU STRANU O 1000 mm.

| | | | | |
|-----------------------------------|--|------------|---------------------------|--|
| ZODPOVĚDNÝ PROJEKTANT | Ing. Martin Růžička CSc. | VYPRACOVAL | Radek Škapa, Pavel Krejčí | Radek Škapa Projektová a inženýrská činnost ve výstavbě sídlo: Na Parkaně 143 588 56, Telč 2 IČO: 718 08 205 |
| INVESTOR | Obec Staré Hobzí, Staré Hobzí č.p. 35, 378 71 | | | |
| MÍSTO STAVBY | K.ú. Staré Hobzí [754 323] | | | |
| KRAJ | Jihoecký | OKRES | Jindřichův Hradec | |
| NAZEV AKCE | Staré Hobzí-rekonstrukce kanalizace a vodovodu vč. změny stavby před dokončením - I. etapa | | | |
| OBJEKT | | | | |
| D.1. Stavění a technologická část | | | | |
| NAZEV VÝKRESU | PODELNÝ PROFIL VÝTLAČNĚHO ŘADU "J"-I. ETAPA | | | ČÁST D.1.1.2.2. |
| | | | | Č. VÝKRESU 7. |
| | | | | PÁŘE - |