



VZOROVÝ PŘÍČNÝ ŘEZ ULOŽENÍ
VODOVOD – SOUBĚH POTRUBÍ (2x)

RÝHA
V KOMUNIKACI

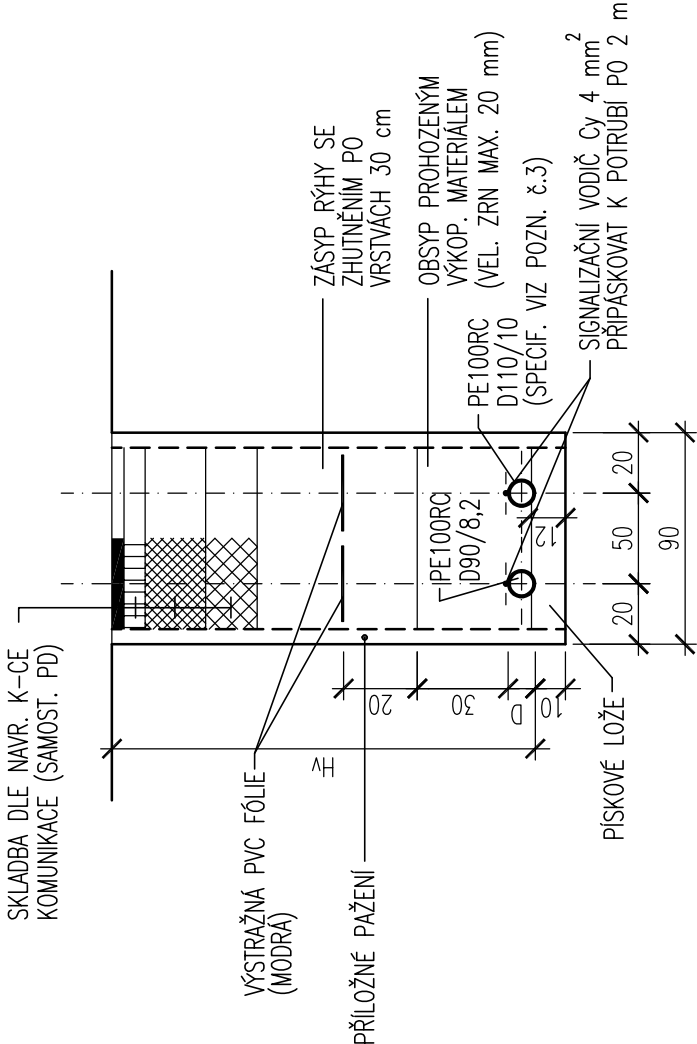


VODOVOD – SAMOSTATNĚ

RÝHA
V KOMUNIKACI V ZEL. PLOŠE

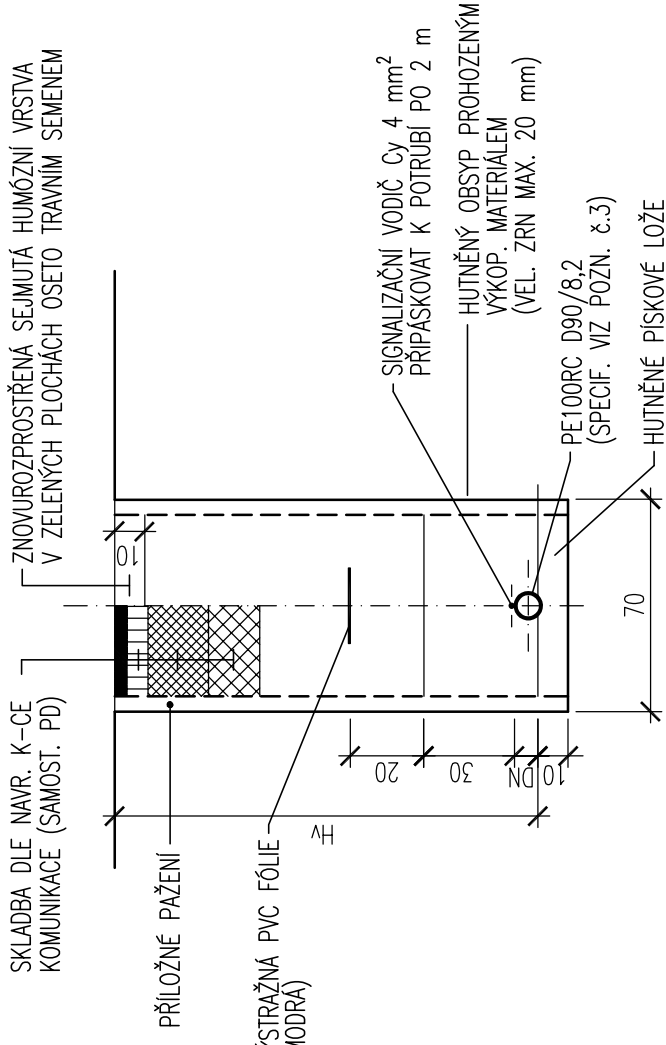


JEDNOTNÁ KANALIZACE – SAMOSTATNĚ

RÝHA
V KOMUNIKACI ZÁŘEZ
V ZEL. PÁSU

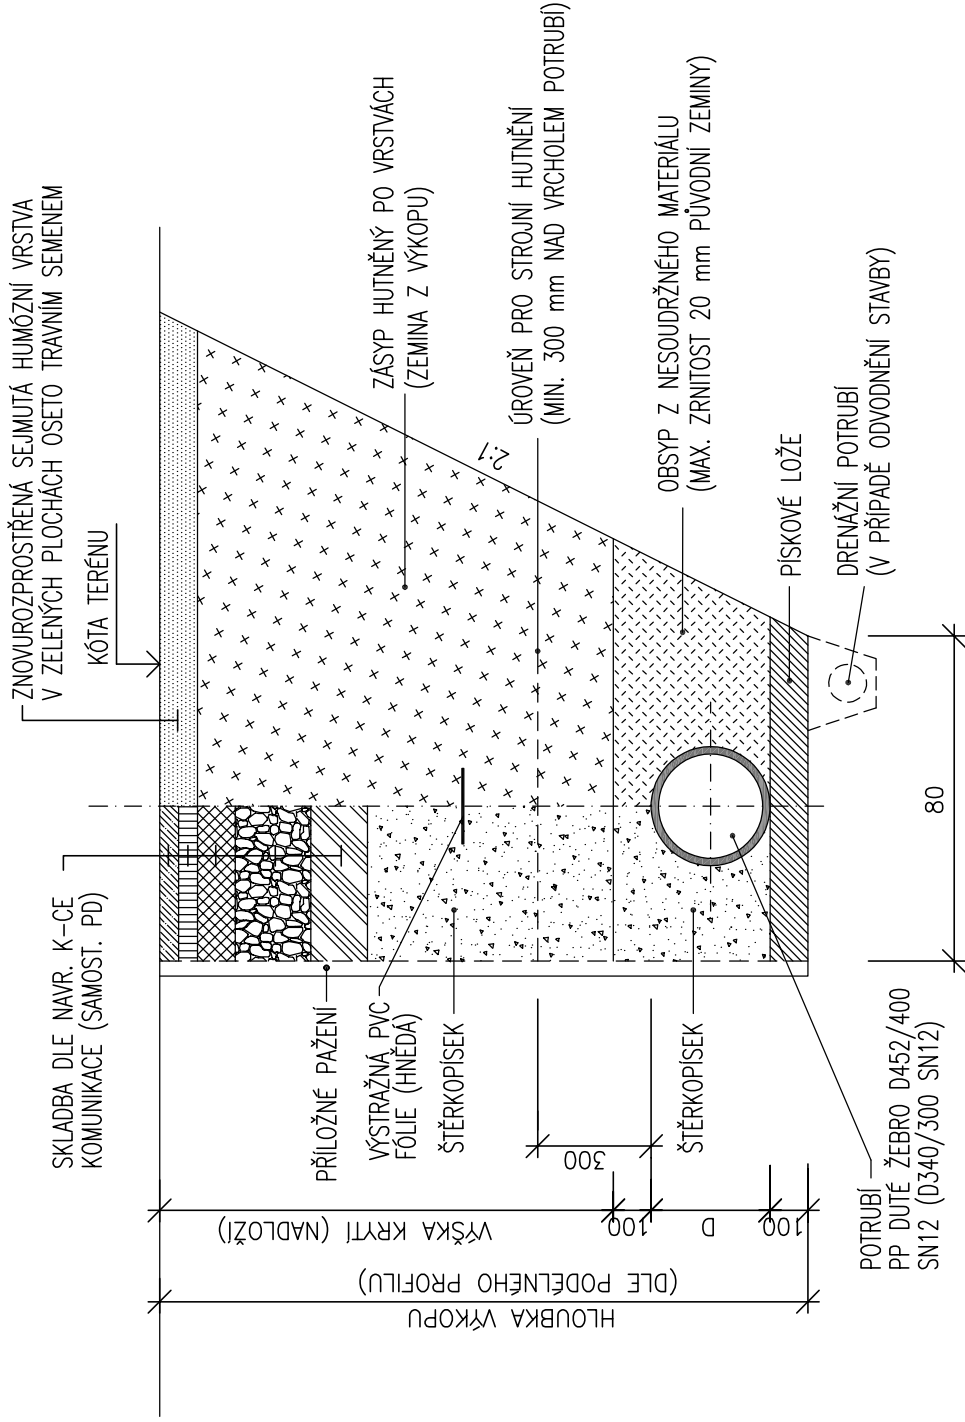

VZOROVÝ PŘÍČNÝ ŘEZ ULOŽENÍ
POTRUBÍ JEDNOTNÉ KANALIZACE
A VODOVODU V SOUBĚHU

RÝHA
V KOMUNIKACI

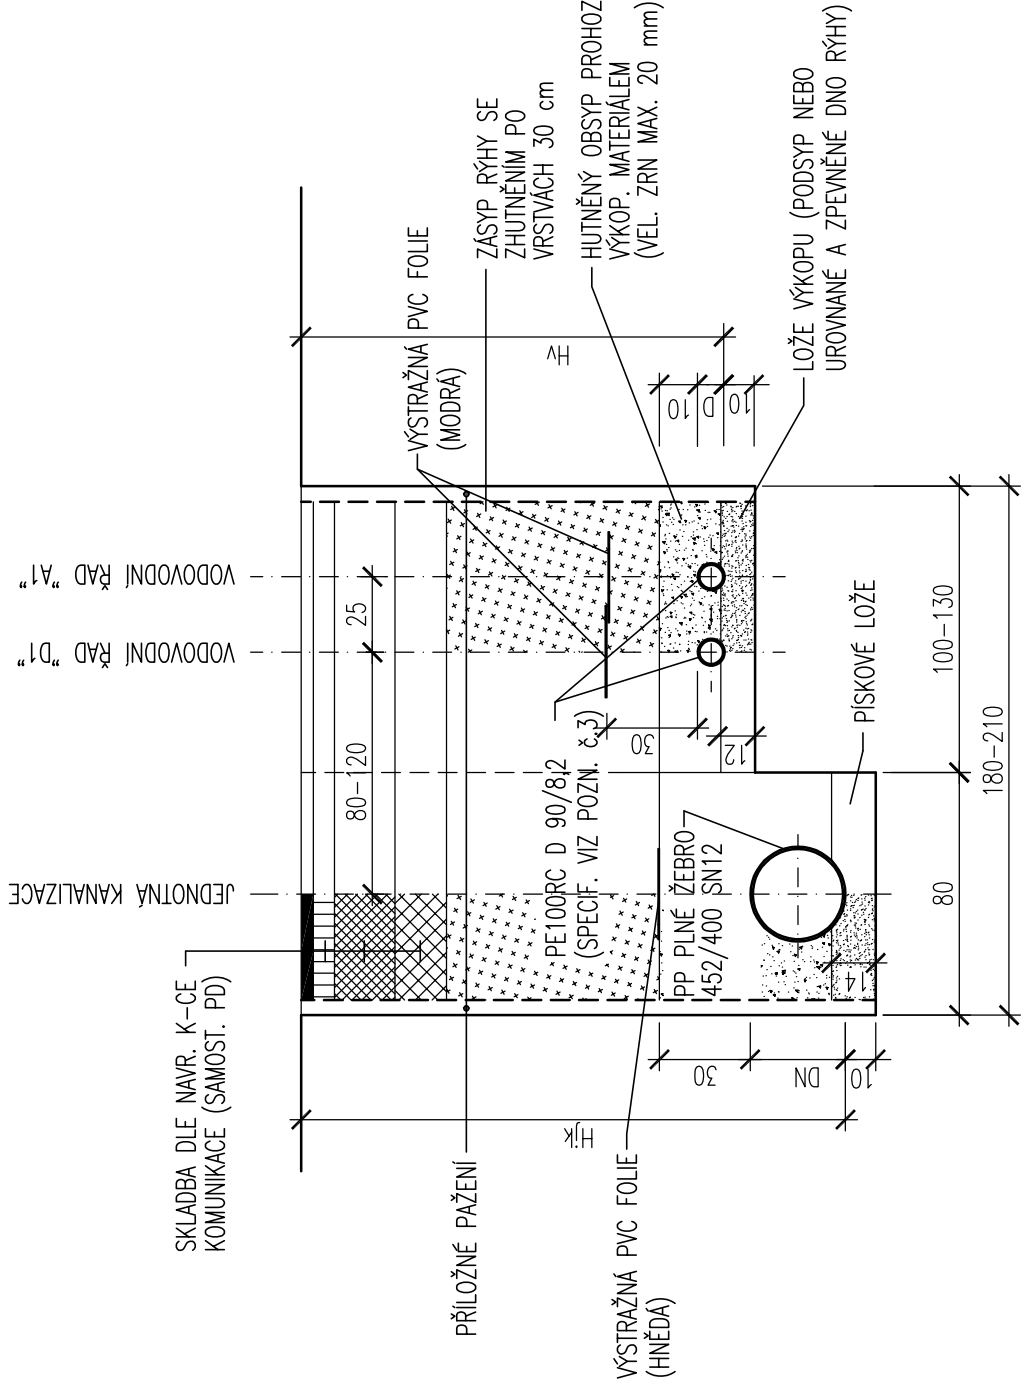

LEGENDA:

- Hjk hloubka uložení jednotné kanalizace (níveleta)
- Hv hloubka uložení vodovodního řadu (níveleta)

POZNÁMKY

- Výkres kótován v cm.
 - Do hloubky 1,2 m není nutné stěny rýhy pažit (s výjimkou nesoudržných zemín).
Při hloubce výkopu nad 1,2 m je nutné stěny rýhy zapažit (při rozšíření výkopu o 10 cm na obě strany) či provést výkop se šikmými stěnami.
Zásyp a hutnění zapažené rýhy je nutné provádět při souběžném povýřování pažení.
 - Specifikace potrubí vodovodu : dvourávkové potrubí (typ 2) z materiálu PE 100 RC certifikované dle PAS 1075.
 - Oprava překopu stávající silnice č. III/4086 (na p.č. 3044/1) bude provedena v následující skladbě (shora):
 - obrusná vrstva–asfaltobeton střednězrný ACO 11+ 4 cm
 - ložní vrstva–asfaltobeton hrubozrný ACL16+ 6 cm
 - podkladní vrstva–kamenivo obalované asfaltem ACP16+ 7 cm
 - šterkodrt ŠD_A, min. tl. 30 cm 2x15 cmCelkem 47 cm
- Pozn. Pracovní spára bude zalita pružnou asfaltovou záplivkou.

ZODPOVĚDNÝ PROJEKTANT	Ing. Martin Růžička CSc.	VYPRACOVAL	Radek Škapa Pavel Krejčí	Radek Škapa
INVESTOR	Obec Staré Hozbzi, Staré Hozbzi č.p. 35, 378 71			Projektová a inženýrská činnost ve výstavbě
MÍSTO STAVBY	K.ú. Staré Hozbzi [754 323]			sídlo: Na Parkaně 143
KRAJ	Jihomoravský	OKRES	Jindřichův Hradec	588 56, Tab. 2
NAZEV AKCE	Staré Hozbzi-Rekonstrukce kanalizace a vodovodu vč. změny stavby před dokončením - I. etapa			IČO: 716 08 205
				FORMAT 4 x A4
				MĚŘÍTKO 1:25
				DATAUM listopad 2025
OBJEKT	D.1. Stavební a technologická část			ČÍSLO ZÁKAZKY 13-2025
NAZEV VÝKRESU	VZOROVÉ PŘÍČNÉ ŘEZY ULOŽENÍ POTRUBÍ			ČÁST Č. VÝKRESU
				8.
				PÁRE -