


KANALIZAČNÍ ŠACHTA "Š1"
PP Ø 600 S LITINOVÝM POKLOPEM,
S TELESKOPICKOU ROUROU
A S BETONOVÝM PRSTENCEM

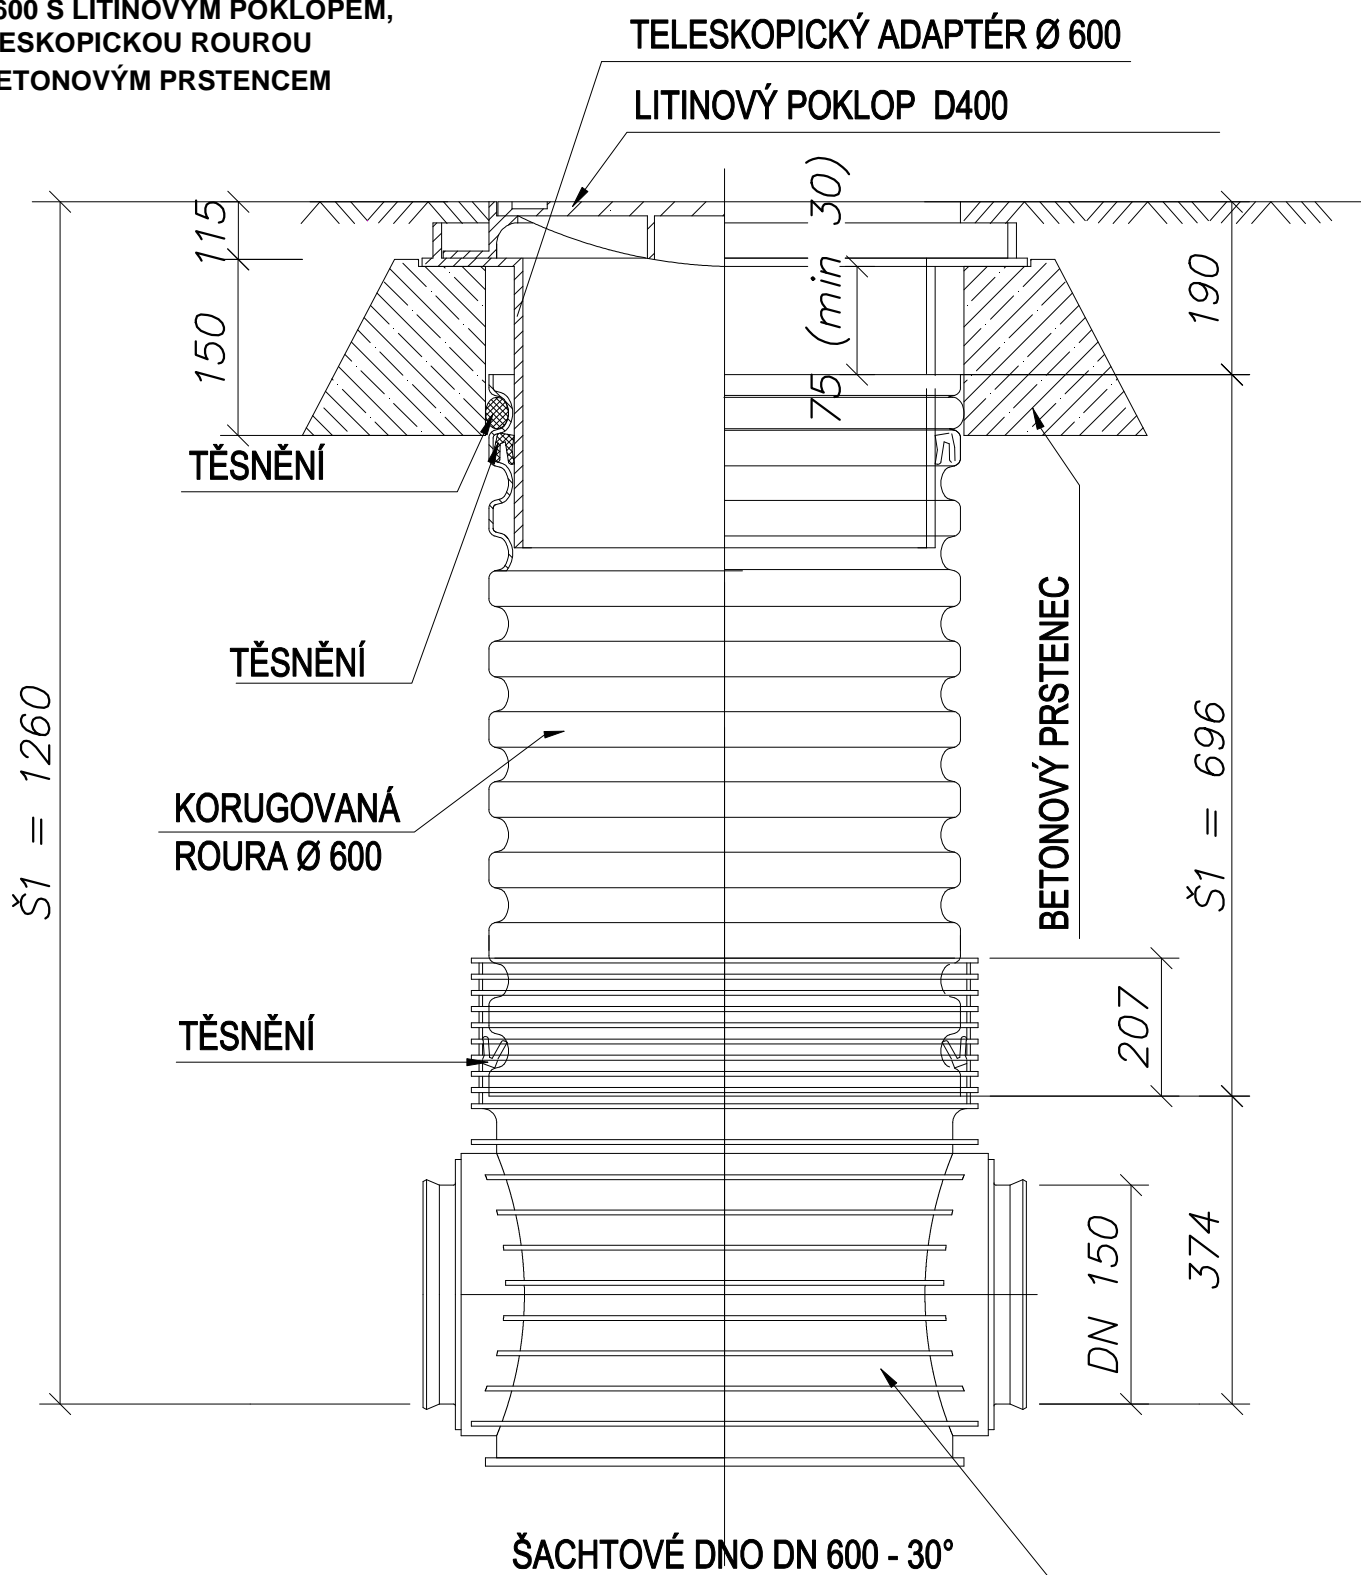

zodp. projektant:		vypracoval:		Projektová kancelář Dačice Karel Mandelík Krajčířova 23/I, 380 01 DAČICE IČO 11331020, jitka.mandelik@seznam.cz	
Karel Mandelík		Jitka Mandelíková			
stavebník	Město Dačice Krajčířova 27/I, 380 13 Dačice			měřítko	
				účel	DPS
stavba	REVITALIZACE KANALIZAČNÍ ŠACHTY V DAČICÍCH			zak. č.	
				datum	Červenec 2016
obsah				č.výkr.	č.kopie
VZOROVÝ VÝKRES – KANALIZAČNÍ ŠACHTA				D.1.4.2.3	