




HORNÍ SEDACÍ SCHODY

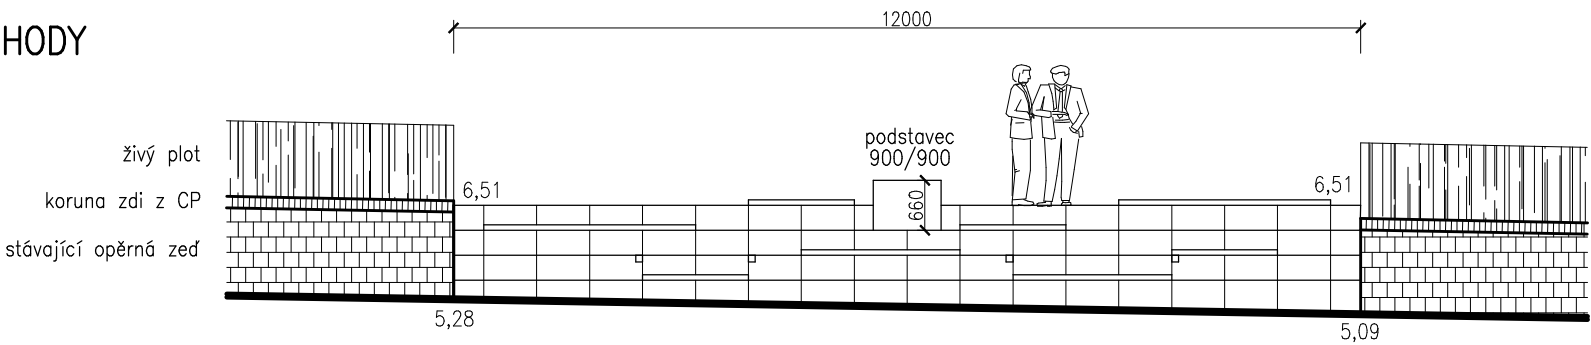

SPODNÍ SEDACÍ SCHODY

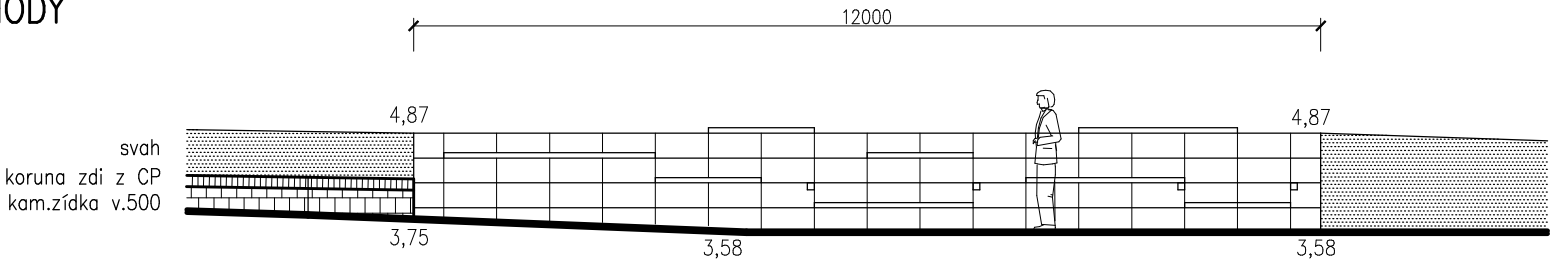

MOBILNÍ PÓDIUM

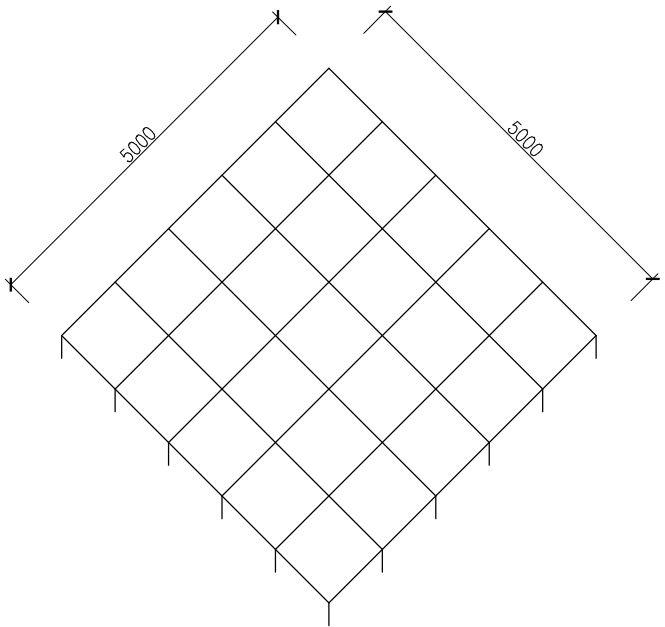

- 1 pódiová deska má rozměr 1000/1000
- materiál desky: dřevo (protiskluz.dřevotříska, lisovaná překližka apod.) v kovovém rámu
- nosnost desky: 750 kg/m2
- kovová noha se závitem umožňující plynule měnit výšku od 200 do 600
- první deska potřebuje 4 nohy, sousední jenom 2 atd.
- systém umožní pevné spojení (i rozpojení) desek v libovolné půdorysné sestavě, přičemž desky budou k sobě uchyceny vždy min.po jedné celé straně
- 2 schodové desky (vč.noh) rozměru 1000/500 v.200
- eventuelní spojovací materiál a nutné příslušenství
- pódium je do venkovního prostředí
- pódium musí být snadno smontovatelné i demontovatelné

objekt	STAVEBNÍ ÚPRAVY		
zodp. projektant	Ing.arch. Pavel Kučera	ING.ARCH.PAVEL KUČERA projektová činnost ve výstavbě 380 01 DAČICE, ANTONÍNSKÁ 15/II IČO 13375113, kucera.projekt@email.cz	
stavebník	Město Dačice, Krajířova 27, 38013 Dačice		
stavba	D.03.08 Revitalizace Kancnýřova sadu v Dačicích	měřítko	1:100
		účel	DZS
část	D.1. Dokumentace stavebního objektu D.1.1. Architektonicko–stavební řešení	zak. č.	10316
		datum	5/2016
obsah	POHLEDY NA SEDACÍ SCHODY A PÓDIUM		č.výkr. D.1.1.2.4