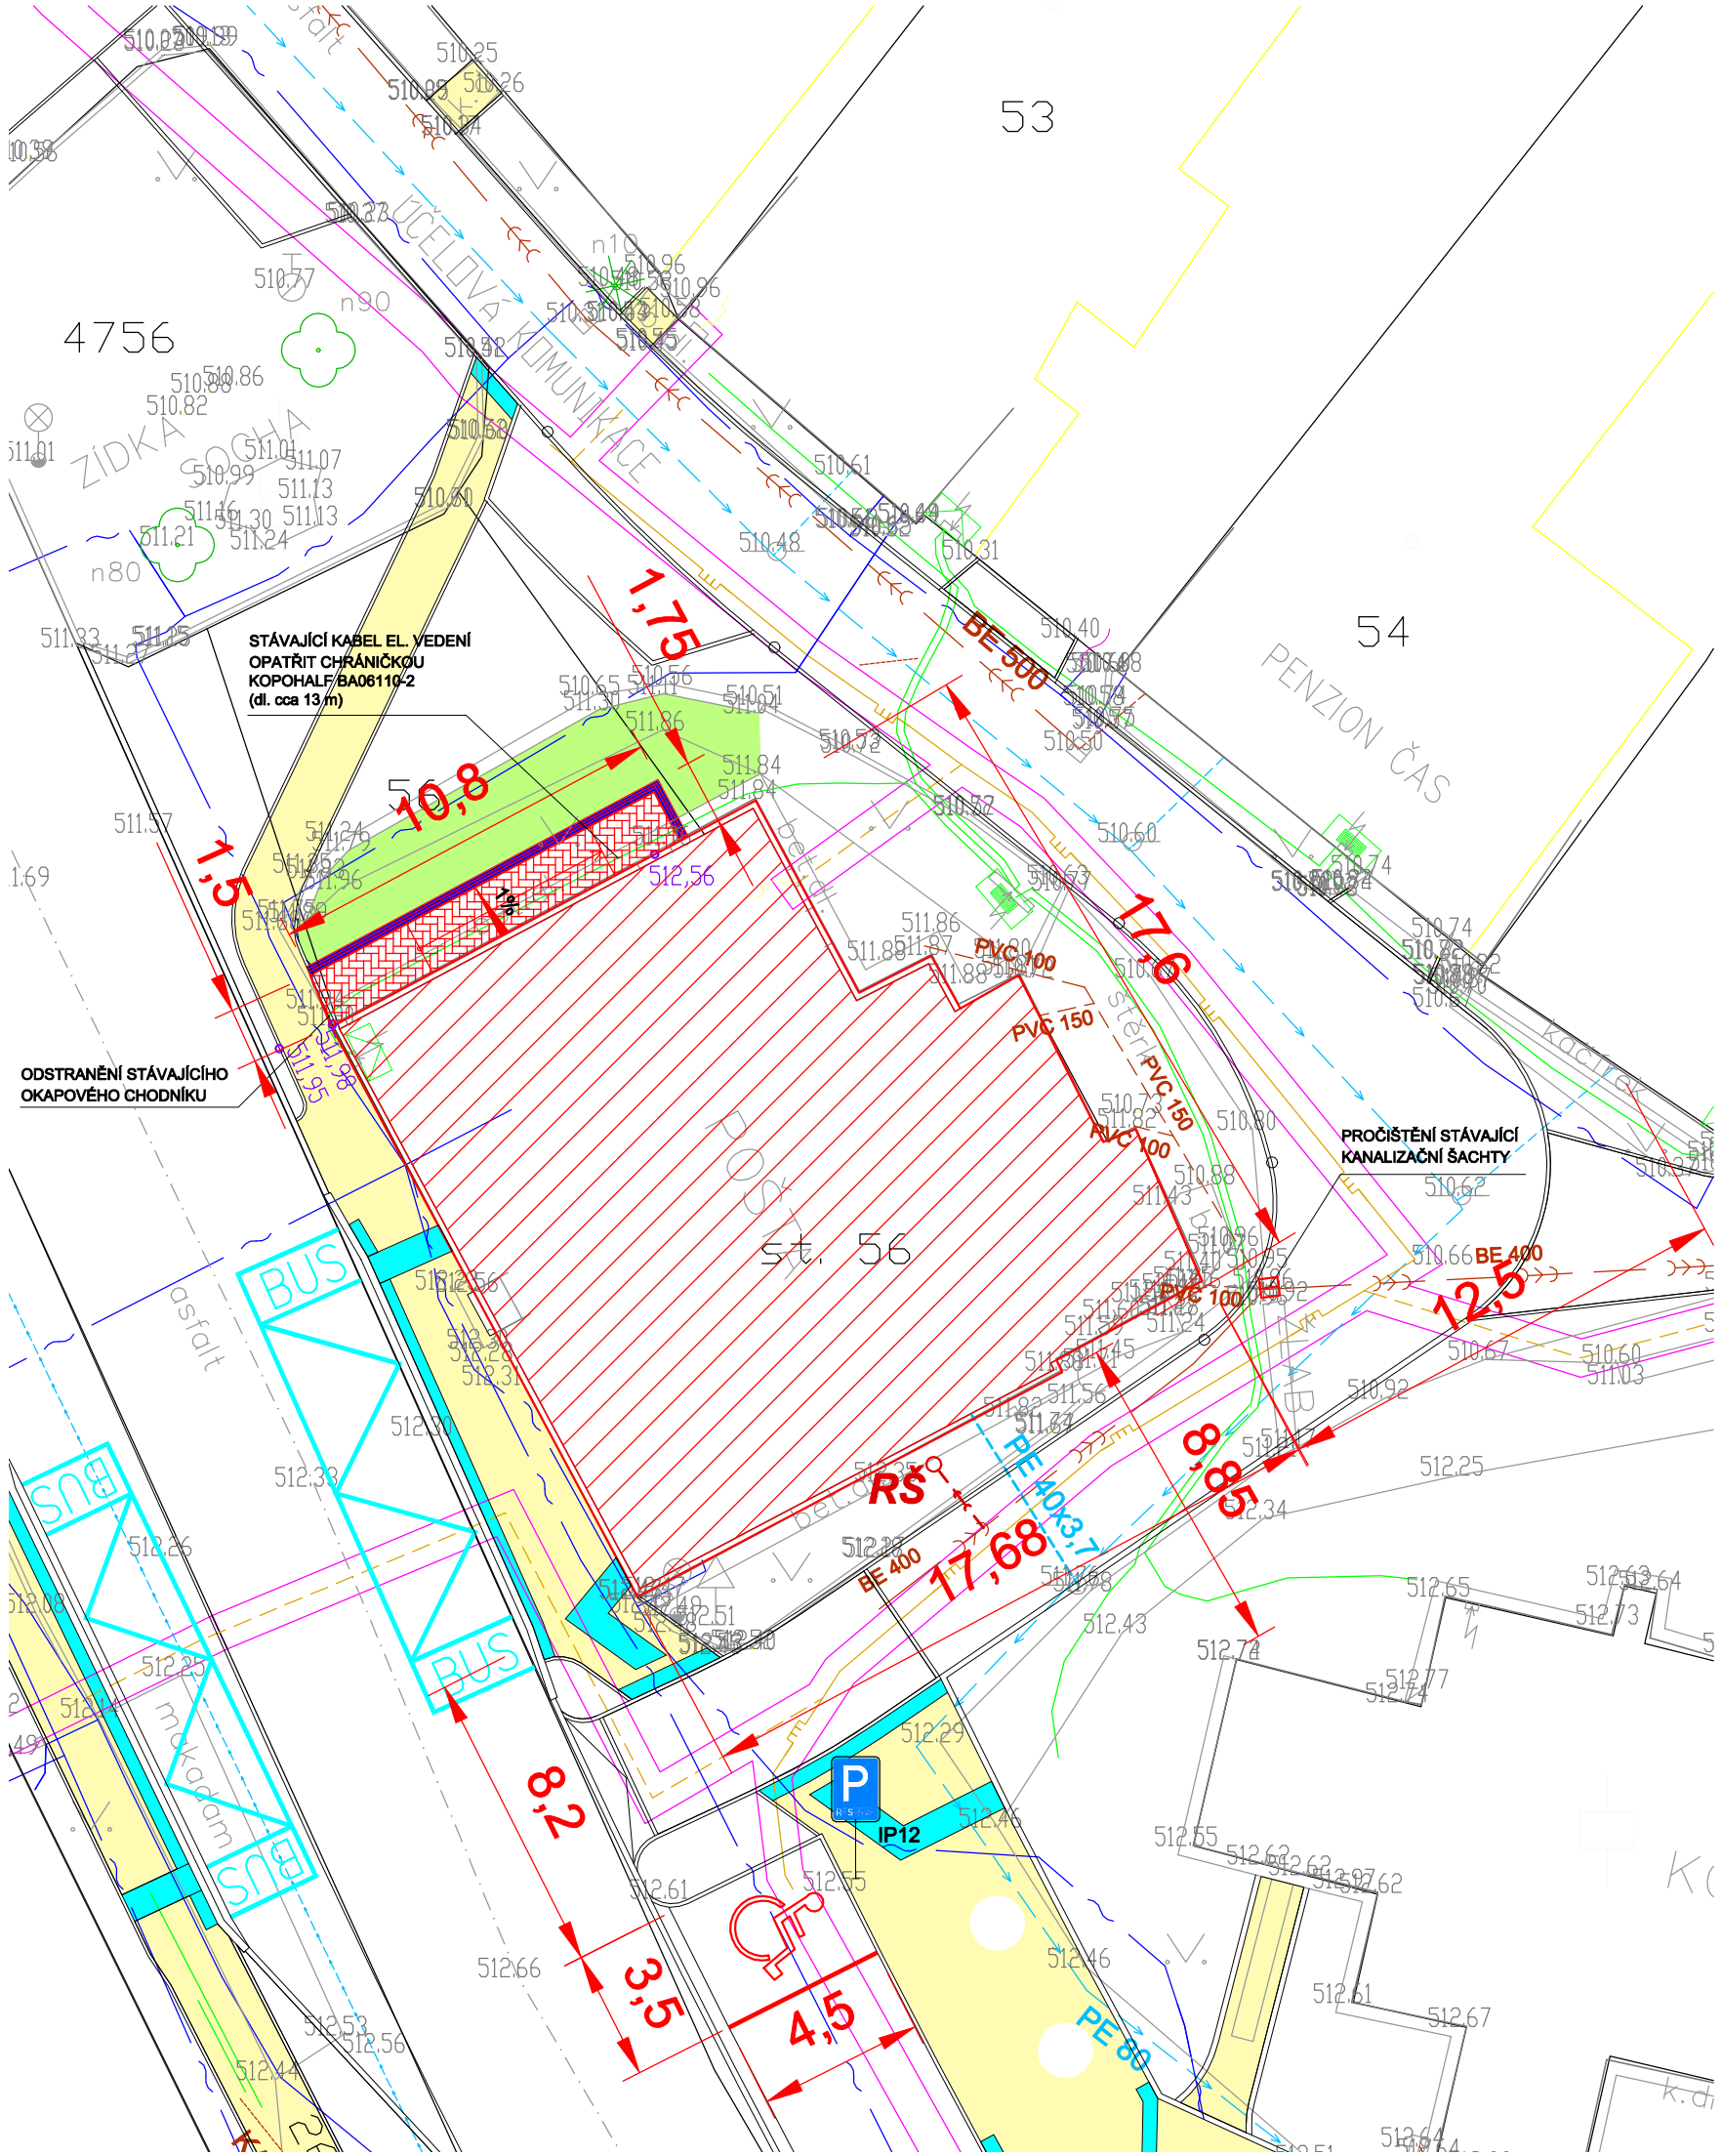

NAVRHOVANÉ SVISLÉ DOPRAVNÍ ZNAČENÍ

LEGENDA

- **REKONSTRUOVANÝ OBJEKT BÝVALÉ POŠTY č.p. 9**
- **NAVRHOVANÝ PŘÍSTUPOVÝ CHODNÍK S RAMPOVOU ČÁSTÍ Š. 1,5 m**
  POVRCH: ZÁMKOVÁ BETONOVÁ DLAŽBA TL. 60 mm
- **NAVRHOVANÁ ŽB OPĚRNÁ ZÍDKA PŘÍSTUPOVÉHO CHODNÍKU**
  S RAMPOVOU ČÁSTÍ Š. 0,25 m, DL. 12,3 m
- **NAVRHOVANÝ CHODNÍK ZE ZÁMKOVÉ DLAŽBY - NENÍ PŘEDMĚTEM TÉTO PD**
- **NAVRHOVANÉ BEZBARIÉROVÉ ÚPRAVY - NENÍ PŘEDMĚTEM TÉTO PD**
- **ZATRAVNĚNÉ PLOCHY - NOVĚ OSETO TRAVNÍM SEMENEM**
- 56 **ČÍSLA PARCEL KN**
- **HRANICE PARCEL KN**
- 511.86 **POLOHOPIS**
  VÝŠKOPIS

STÁVAJÍCÍ INŽENÝRSKÉ SÍTĚ:

- **PODZEMNÍ VEDENÍ TELEKOMUNIKAČNÍCH SÍTÍ**
- **PLYNOVODNÍ POTRUBÍ STL**
- **PŘÍPOJKY PLYNOVODNÍHO POTRUBÍ STL**
- **PODZEMNÍ PŘÍPOJKA EL. VEDENÍ NN**
- **VODOVODNÍ ŘAD**
- **VODOVODNÍ PŘÍPOJKA PE 32/3,0, ZVĚTŠENÍ NA DIMENZI D 40x3,7 mm**
- **JEDNOTNÁ KANALIZACE**
- **PŘÍPOJKA JEDNOTNÉ KANALIZACE K Č.P. 9 - SKUTEČNÁ TRASA POTRUBÍ BUDE OVĚŘENA PŘI REALIZACI A ZRUŠENA PŘÍP. ZASLEPENA**

NAVRHOVANÉ INŽENÝRSKÉ SÍTĚ:

- **PŘÍPOJKA SPLAŠKOVÉ KANALIZACE PP DN 150, DL. 2 M**

S

Souřadnicový systém JTSK
Výškový systém BPV

Průběh podzemních inženýrských sítí je zobrazen z podkladů správců sítí, před započetím zemních prací je průběh sítí nutné vytyčit v terénu.
Uvedené zákresy jsou pouze orientační a neslouží jako vytyčovací schéma.

±0,000 = 512,56 m n.m.

Zhotovitel:	**AGROPROJEKT Jihlava, spol.s r.o., Strojírenská 4/7, 586 01 Jihlava, www.agroprojektjihlava.cz, tel.: 567 210 066**			
ZODP. PROJEKT.	**VYPRACOVAL**	**ZPRACOVATEL DÍLČÍ ČÁSTI**	AGROPROJEKT JIHLAVA spol. s r.o.	
Ing. J. Mikulášek	**K. Mišoňová**	**-**		
KRAJ: Jihočeský kraj		**MÍSTO: k.ú. 623 105 Český Rudolec**	**FORMÁT**	**A3**
INVESTOR: Obec Český Rudolec, Český Rudolec 123, 378 83 Český Rudolec			**DATUM**	**červenec 2024**
AKCE: ***Rekonstrukce budovy bývalé pošty na byty Český Rudolec***			**STUPEŇ**	**DPS**
			ČÍSLO ZAK.	**24 005 03**
			ARCH. ČÍSLO	
VÝKRES: ***Koordinační situační výkres***			**MĚŘÍTKO** **1 : 200**	**ČÍSLO VÝKR.** **C.2**