



ŘEZ A-A'

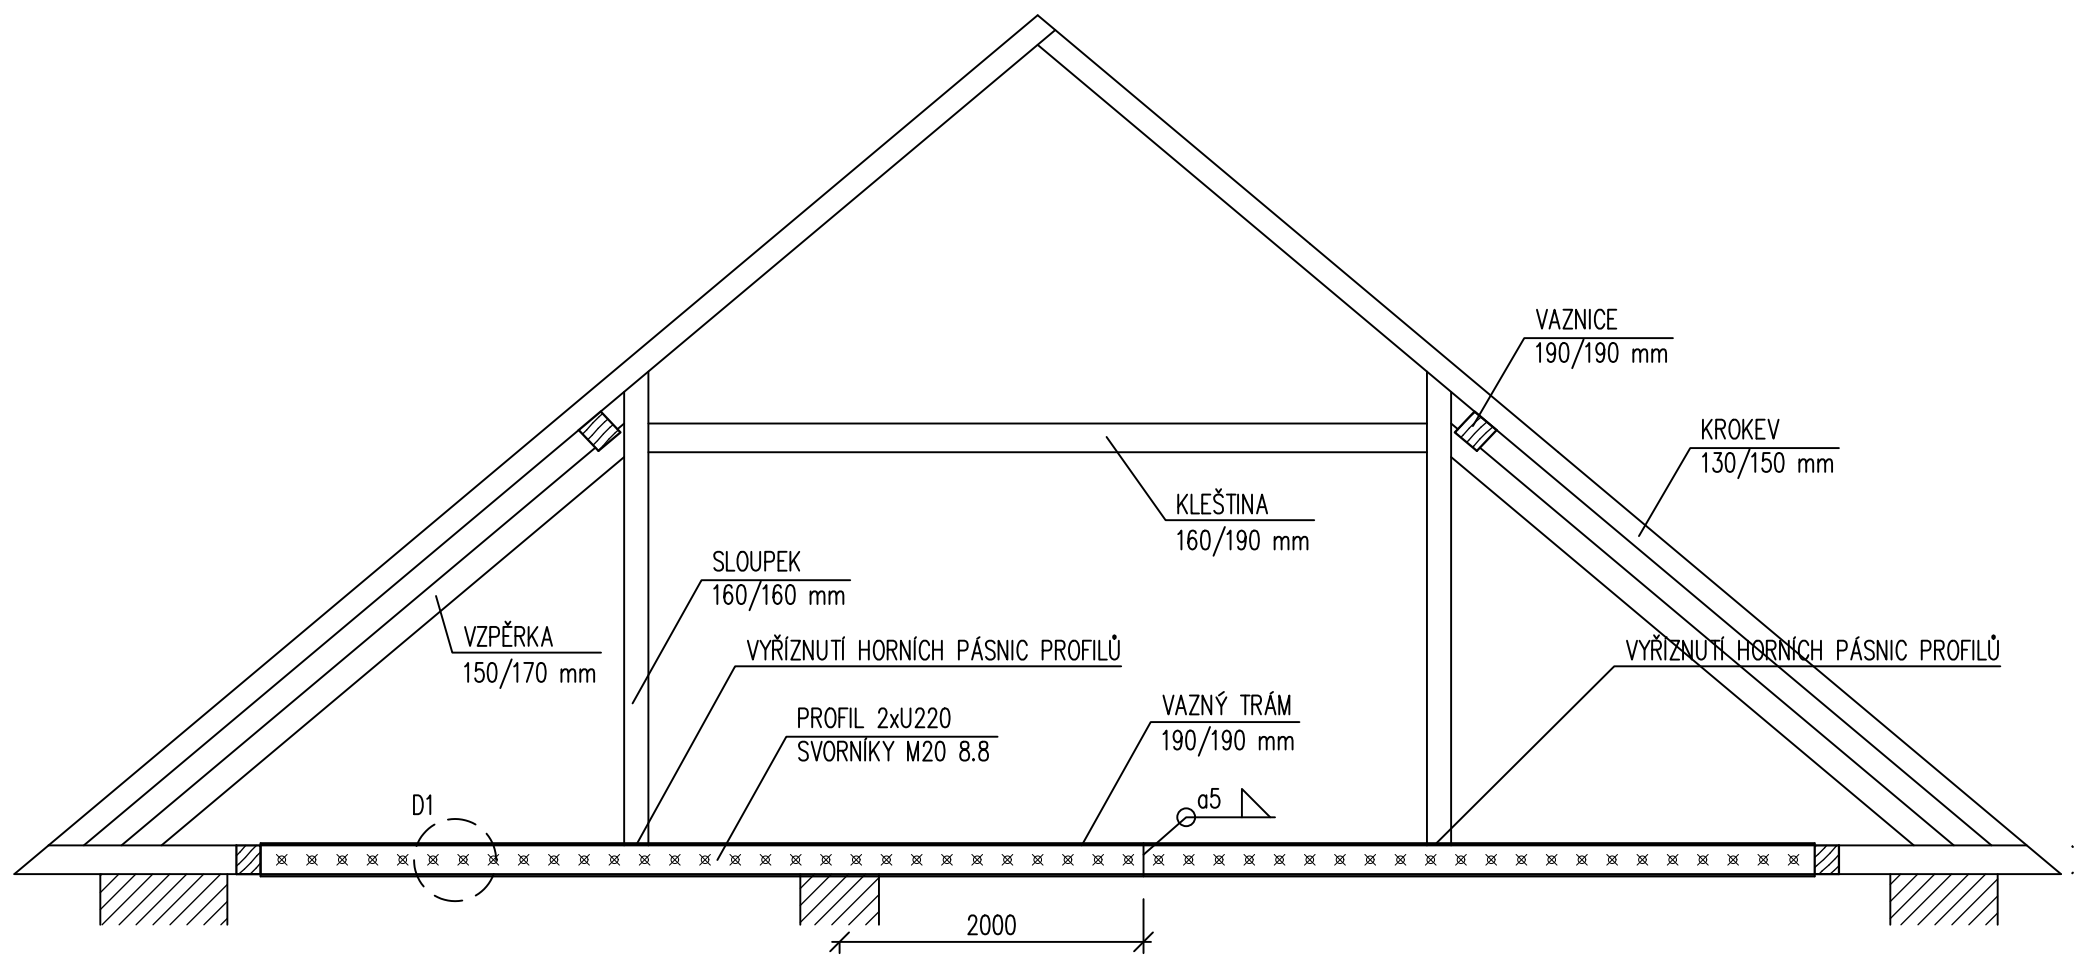

DETAIL D1

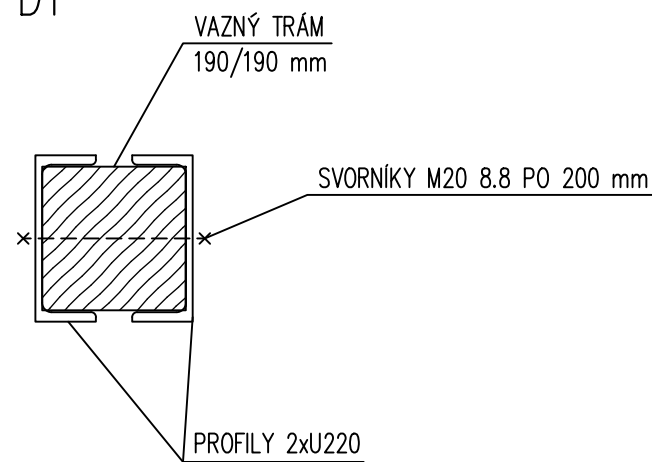

| | | | | |
|--|---------------------|---|---|--|
| ARCHITEKTONICKÉ ŘEŠENÍ A HLAVNÍ PROJEKTANT : AGROPROJEKT Jihlava spol. s r.o. | | INVESTOR : Obec Český Rudolec Český Rudolec 123 378 83 Český Rudolec | PROJEKTANT DÍLČÍ ČÁSTI : <div>BEHAprojekt</div> Sadová 1516, 676 02 Mor. Budějovice IČ: 09264060 tel. +420 725 991 431 e-mail: hbrecka@seznam.cz | |
| ZODP. PROJEKTANT | ING. PAVEL TESAŘ | | | |
| VYPRACOVAL | BC. LADISLAV KURTIN | | | |
| KONTROLOVAL | ING. JAN BŘEČKA | | | |
| MÍSTO STAVBY: č.parc. st. 56, k.ú. Český Rudolec – 623105 Český Rudolec | | | | |
| STAVBA: REKONSTRUKCE BÝVALÉ POŠTY NA BYTY ČESKÝ RUDOLEC | | | PARÉ: | |
| ČÁST PROJEKTU: D.2 STAVEBNÍ ČÁST | | ÚČEL: PRO PROVEDENÍ STAVBY | DATUM: 09/2024 | |
| OBSAH: DETAIL ZESÍLENÍ VAZNÉHO TRÁMU | | MĚŘÍTKO: 1:50 | ČÍS. VÝKRESU: D.1.2.1 | |