


ZAPOJENÍ ELEKTROMĚRŮ A HDO

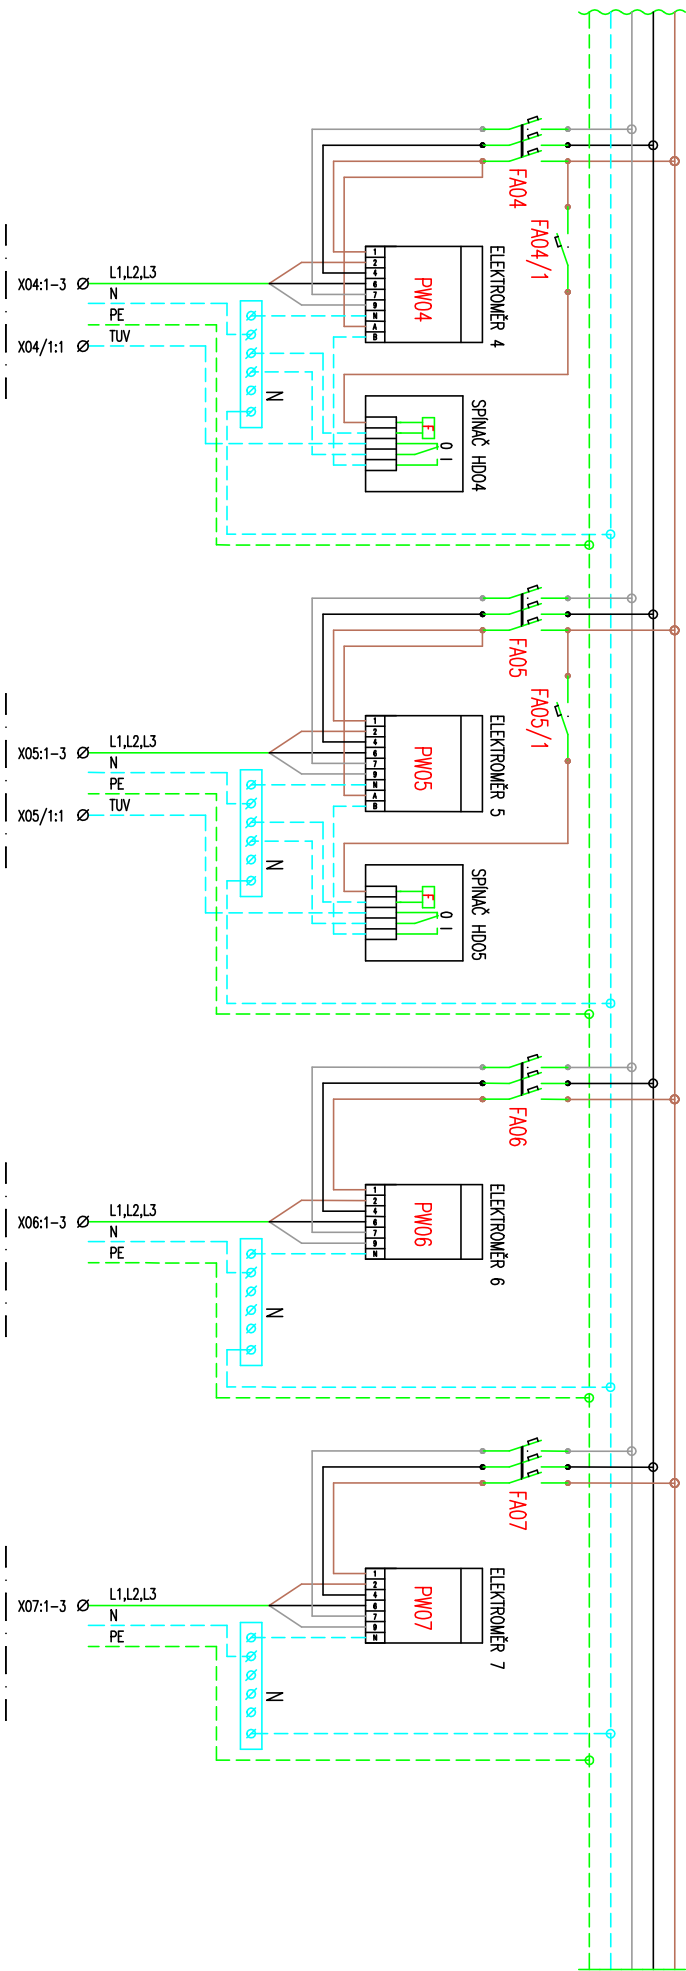

BYT 4 – RB4

BYT 5 – RB5

SPOLEČNÉ PROSTORY – RD

LÉKAŘ – RL

Vypracoval: Čurda Jiří			AKCE: Rekonstrukce budovy bývalé pošty na byty			Investor: Obec Český Rudolec, Český Rudolec 123			Zak.Číslo: 24 005 03			A.K.: V.Č.: D.1.4.1_2			Listů: 4	
Kontroloval: Datum : 31.07.2024			Český Rudolec Elektroinstalace			Obsah: Rozváděč RH			Změna/Datum: N			Měřtko: N			List: 4	