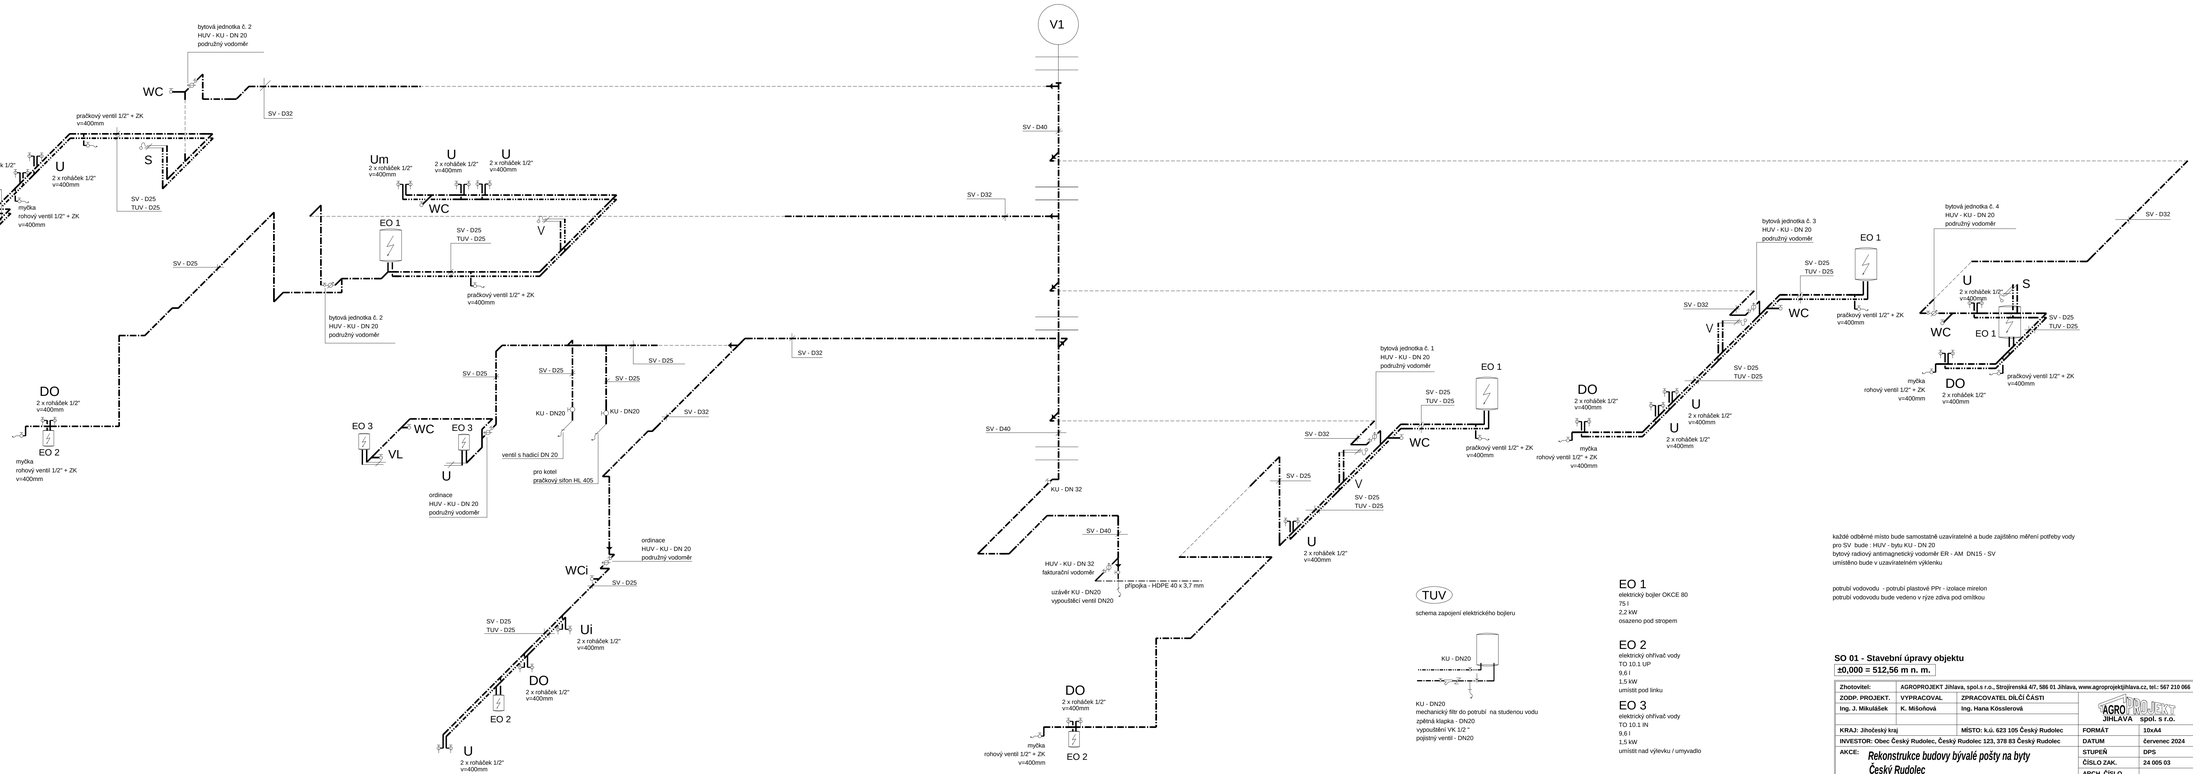

EO 1
elektrický bojler OKCE 80
75 l
2,2 kW
osazeno pod stropem

EO 2
elektrický ohřívač vody
TO 10.1 UP
9,6 l
1,5 kW
umístit pod linku

EO 3
elektrický ohřívač vody
TO 10.1 IN
9,6 l
1,5 kW
umístit nad výlevku / umyvadlo

každé odběrné místo bude samostatně uzavíratelné a bude zajištěno měření potřeby vody
pro SV bude : HUV - bytu KU - DN 20
bytový radiový antimagnetický vodoměr ER - AM DN15 - SV
umístěno bude v uzavíratelném výklenku

potrubí vodovodu - potrubí plastové PPr - izolace mireton
potrubí vodovodu bude vedeno v rýze zdiva pod omítkou

SO 01 - Stavební úpravy objektu

±0,000 = 512,56 m n. m.

Zhotovitel:	**AGROPROJEKT Jihlava, spol.s r.o., Strojírenská 47, 586 01 Jihlava, www.agroprojektjihlava.cz, tel.: 567 210 066**		
ZODP. PROJEKT.	**VYPRACOVAL**	**ZPRACOVATEL DÍLČÍ ČÁSTI**	
Ing. J. Mikulášek	**K. Mišoňová**	**Ing. Hana Kösslerová**	AGROPROJEKT JIHLAVA spol. s r.o.
KRAJ: Jihočeský kraj		**MĚSTO: k.ú. 623 105 Český Rudolec**	**FORMÁT** 10xA4
INVESTOR: Obec Český Rudolec, Český Rudolec 123, 378 83 Český Rudolec			**DATUM** červenec 2024
AKCE: *Rekonstrukce budovy bývalé pošty na byty Český Rudolec*			**STUPEŇ** DPS
			ČÍSLO ZAK. 24 005 03
			ARCH. ČÍSLO
VÝKRES: *Schema vodovodu*			**MĚŘÍTKO** 1 : 50
			ČÍSLO VÝKR. SO 01 D.1.4.4 - 06