



3+N+PE st. 50Hz 400/230V / TN-C-S

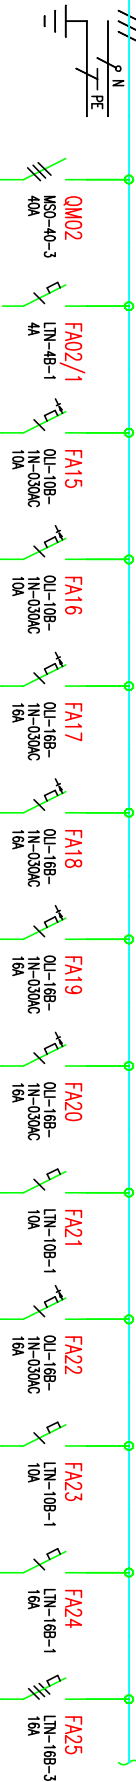

Rozváděč horní Rozváděč horní Osvětlení m.č. 203 Osvětlení m.č. 207 Zásuvky m.č. 205 Zásuvky m.č. 203, Zásuvky m.č. 206 Zásuvka m.č. 206, Zásuvky m.č. 206, Zásuvky m.č. 206, Ohřevč vody m.č. 208 . Ohřevč vody m.č. 206 Bojler m.č. 205 Spodk m.č. 206

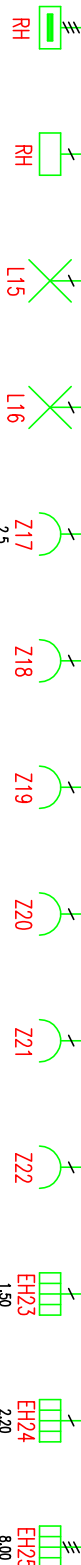

Vypracoval:	Čurda Jiří	AKCE:	Rekonstrukce budovy bývalé pošty na byty	Investor:	Obec Český Rudolec, Český Rudolec 123	Zák.číslo:	24 005 03	A.K.:	
Kontroloval:			Český Rudolec Elektroinstalace	Obsah:		Změna/Datum:		V.č.:	
Datum	: 03.08.2024					Měřtko:	N	D.1.4.1_4	List: 3