


Informativní zákres sítí **plynu** k žádosti 26293742

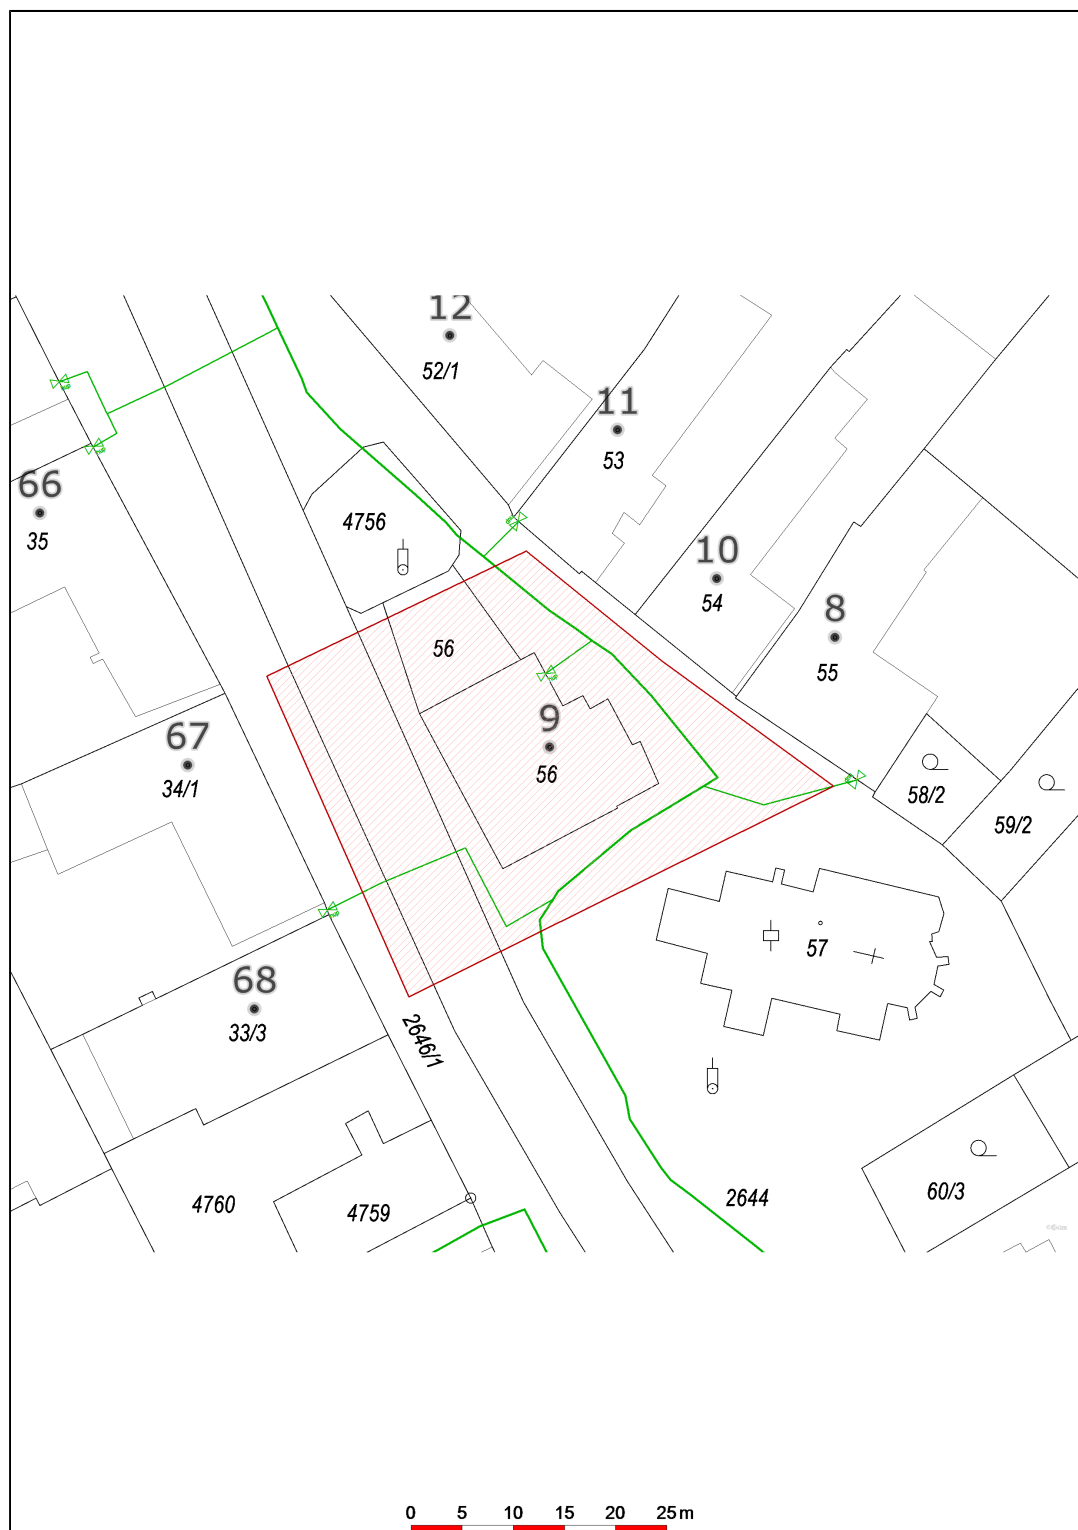

Datum 15.02.2024

eg.d

001

EG.D, a.s.
Lidická 1873/36, Černá Pole, 602 00 Brno