




POHLED JIHOVÝCHODNÍ

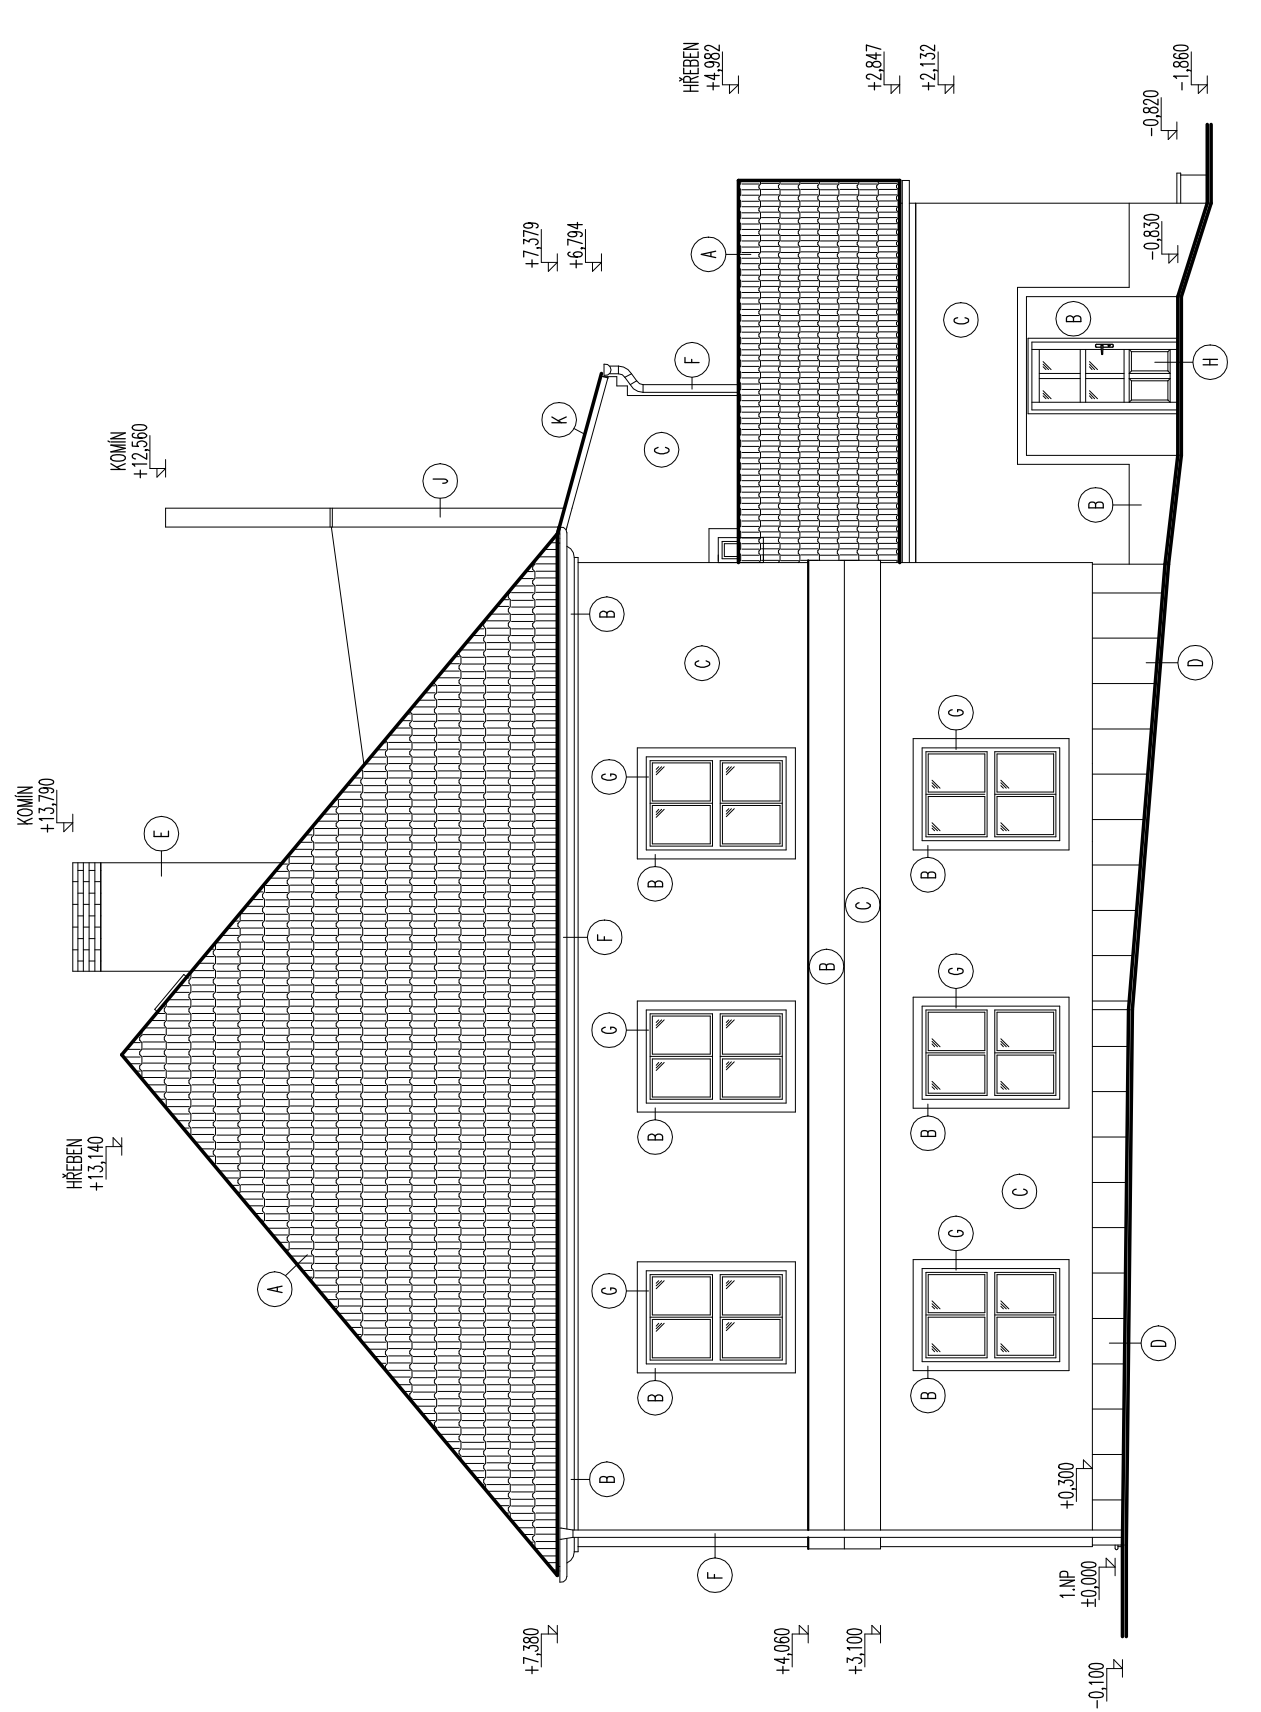


POHLED SEVEROZÁPADNÍ

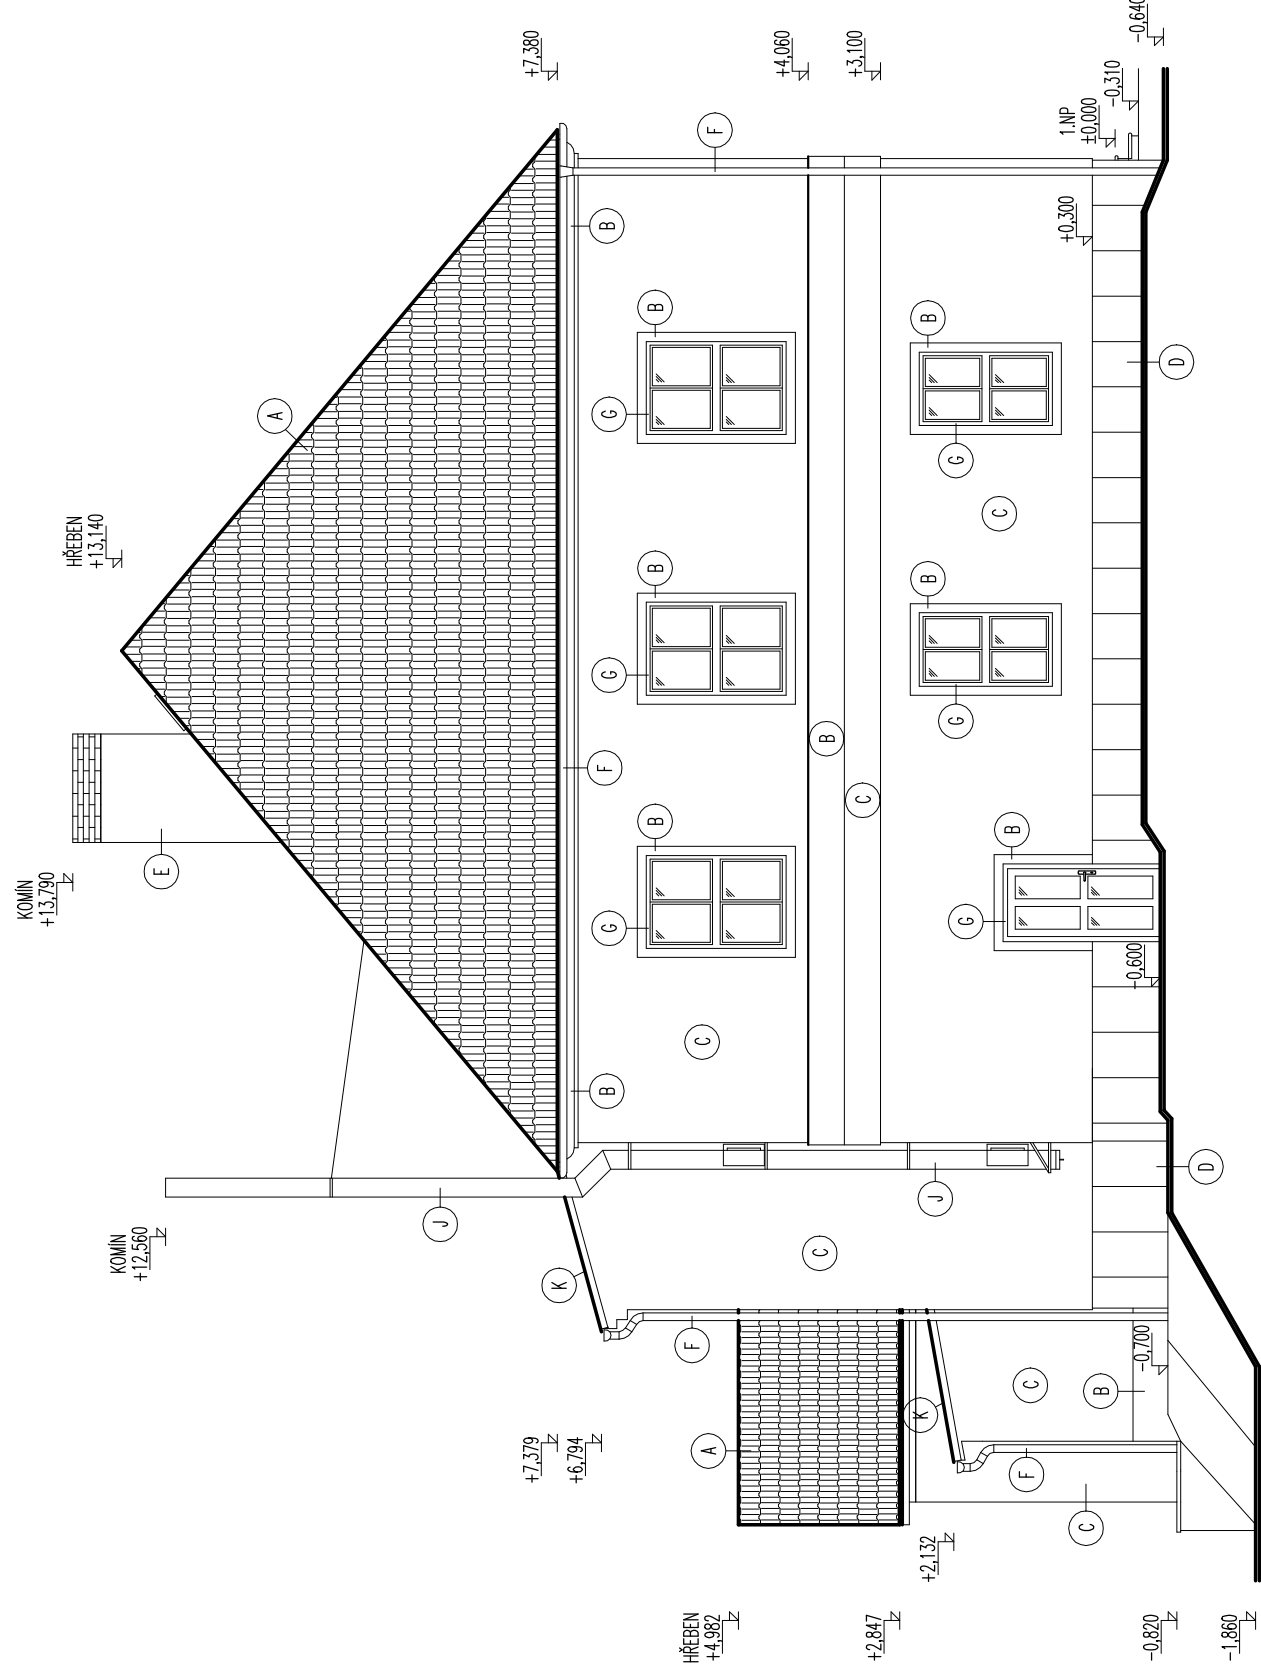

POHLED JIHOZÁPADNÍ

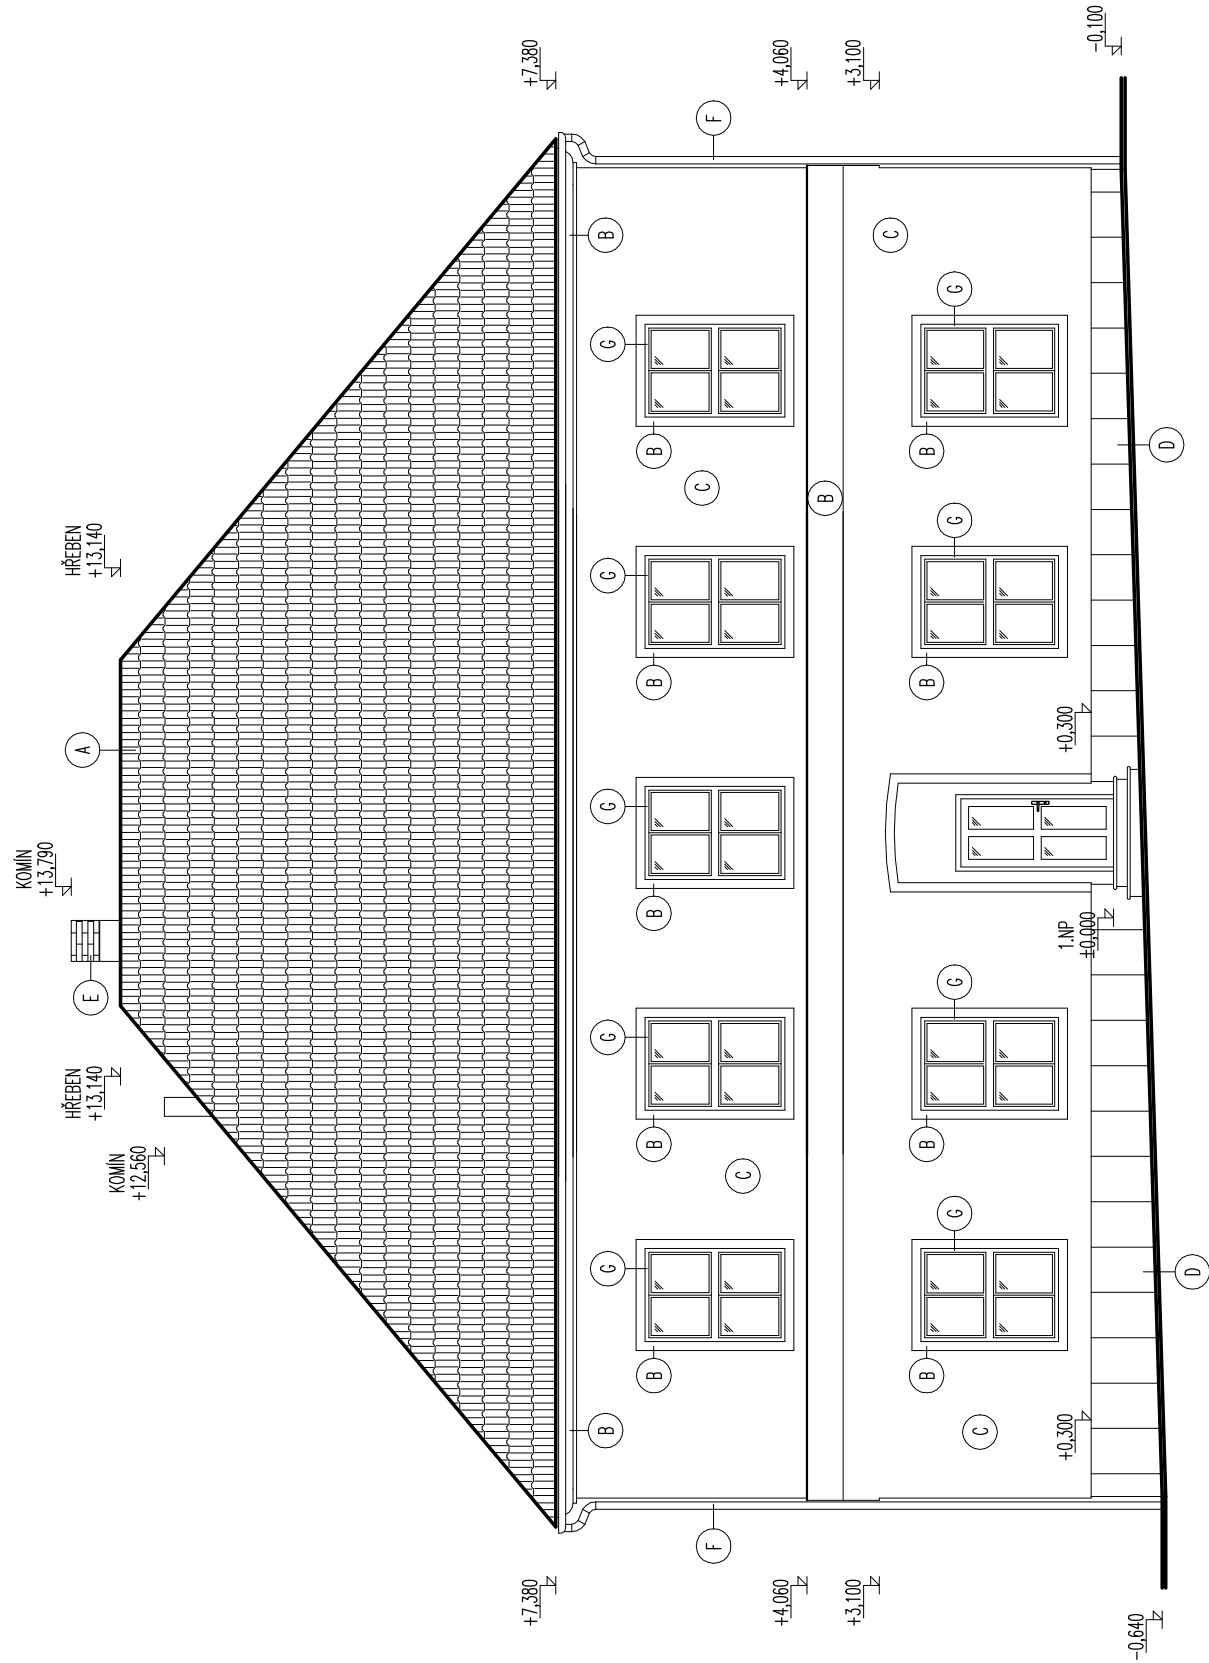

POHLED SEVEROVÝCHODNÍ

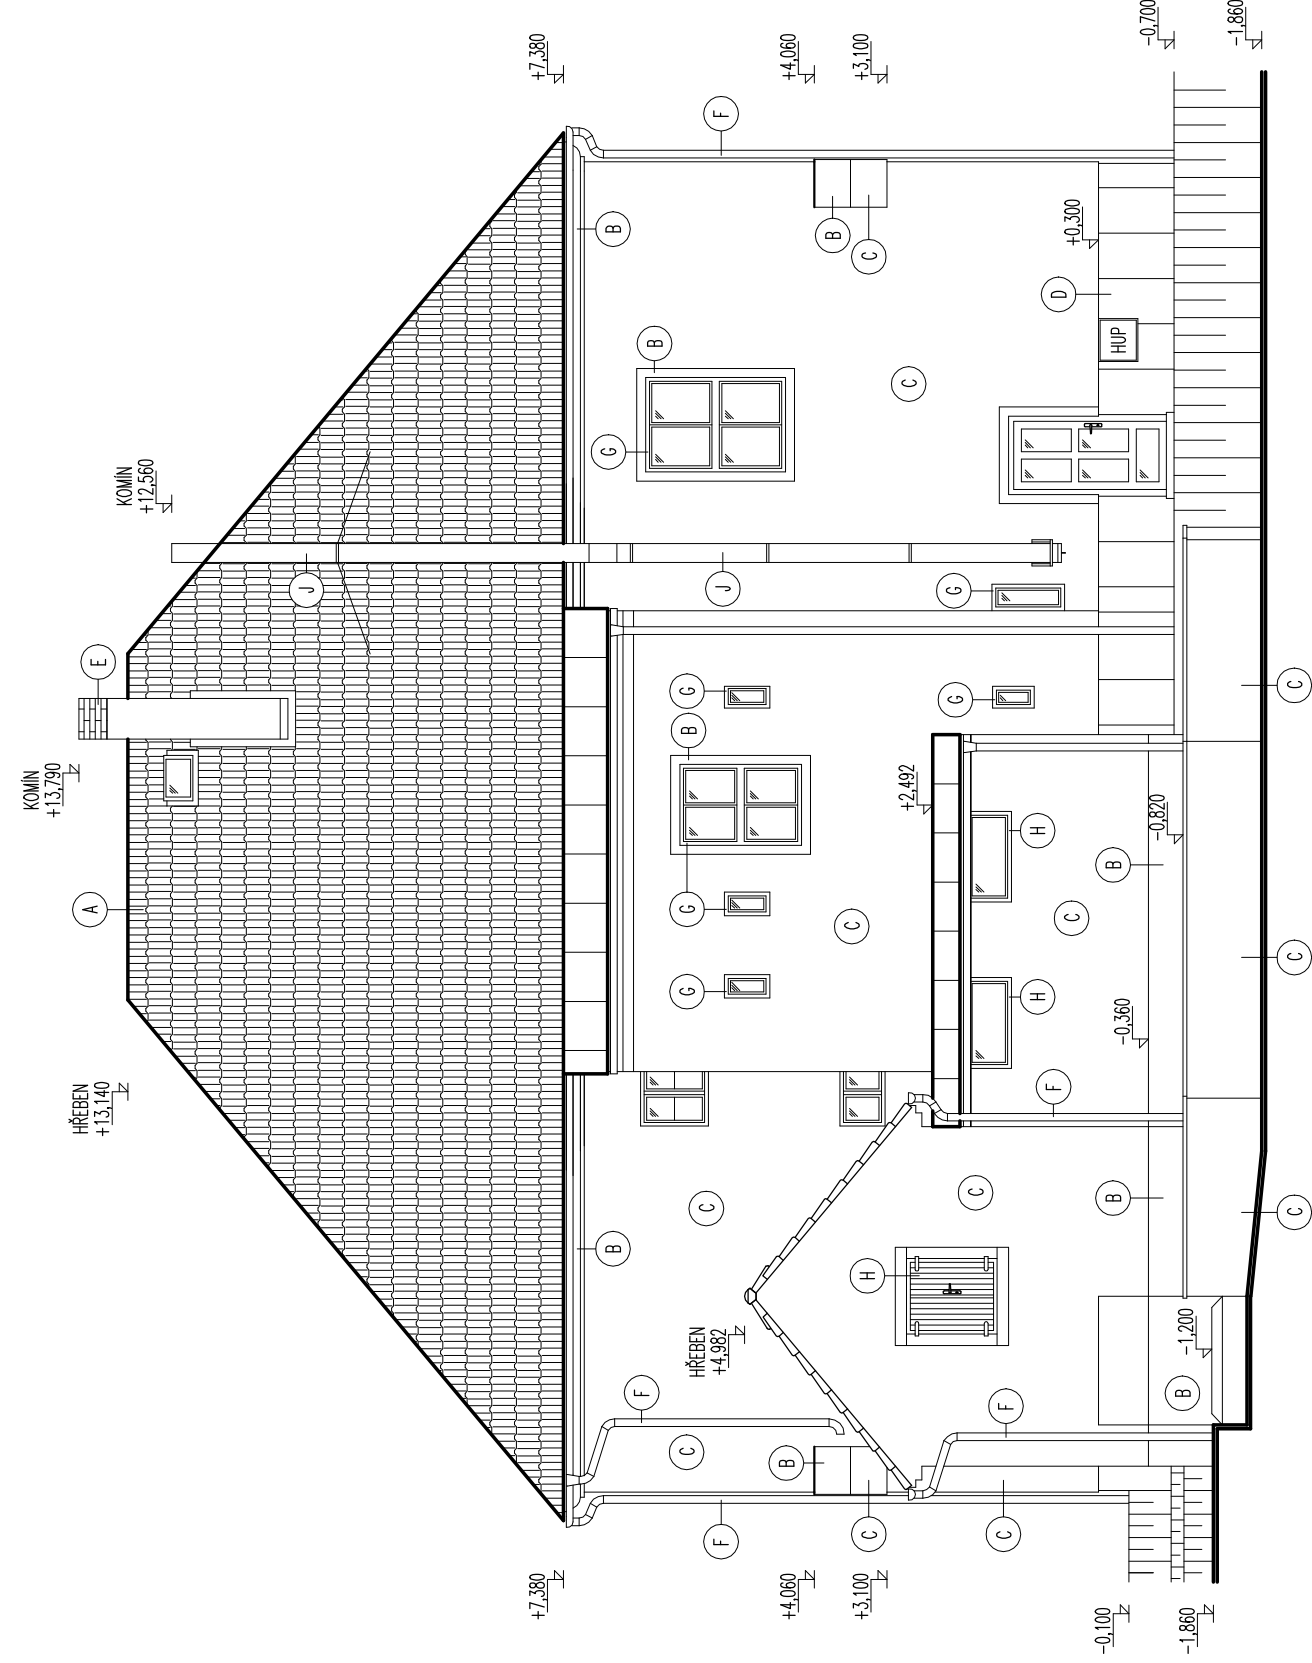

LEGENDA

- A STŘEŠNÍ BETONOVÁ TAŠKA ČERVENÁ
- B ZATEPLENÁ TENOVOSTVÁ PROBLEPŘÍMA OMÍTKA ZNĚMOSŤ 2,0 MM - BARVA ORNÁMA
- C ZATEPLENÁ TENOVOSTVÁ PROBLEPŘÍMA OMÍTKA ZNĚMOSŤ 2,0 MM - BARVA BÍLÁ
- D CEMENTOVOSKOVÁ DESKA IMPREGNOVANÉ V PŘÍRODNÍ BARVĚ
- E NÁSTŘEŠNÍ ČÁST KOMINU ČÁSTEČNĚ OMÍTNUTÁ, HORNÍ ČÁST ZE SMUTOVÝCH OHLE
- F KEMPOVÉ PRVKY Z LAKOVANÉHO POZINKOVANÉHO PLECHU - BARVA ČERVENÁ
- G VÝPLNĚ OTVORŮ BÍLÝ PLÁST
- H VÝPLNĚ OTVORŮ TMAVĚ HŘÍVĚ DŘEVO
- I NEROSTOVÝ KOMIN OD PLYNOVÉHO KOTLE
- J PLEDZOVÁ POZINK. STŘEŠNÍ KRYTINA
- K

SO 01 - Stavební úpravy objektu

±0,000 = 512,56 m n. m.

Zhotovitel:	AGROPROJEKT Jihlava, spol.s r.o., Strojrenská 47, 588 01 Jihlava, www.agroprojektjhlava.cz, tel.: 587 210 066		
ZODP. PROJEKT.	VYPRACOVAL	ZPRACOVATEL DÍLČÍ ČÁSTI	
Ing. J. Mikulášek	K. Mláčková		
KRAJ: Jihoháský kraj	MÍSTO: k.ú. 623 105 Český Rudolec	FORMÁT	6x44 (630x594)
INVESTOR: Obec Český Rudolec, Český Rudolec 123, 378 83 Český Rudolec	DATUM	STUPĚN	únor 2024
AKCE: Rekonstrukce budovy bývalé pošty na byty Český Rudolec	ČÍSLO ZAK.	společné povolení	24 005 03
VÝKRES:	ARCH. ČÍSLO	ČÍSLO VÝKRS	
	MĚŘÍTKO	SO 01	
		1 : 100	D.1.1 b) 13