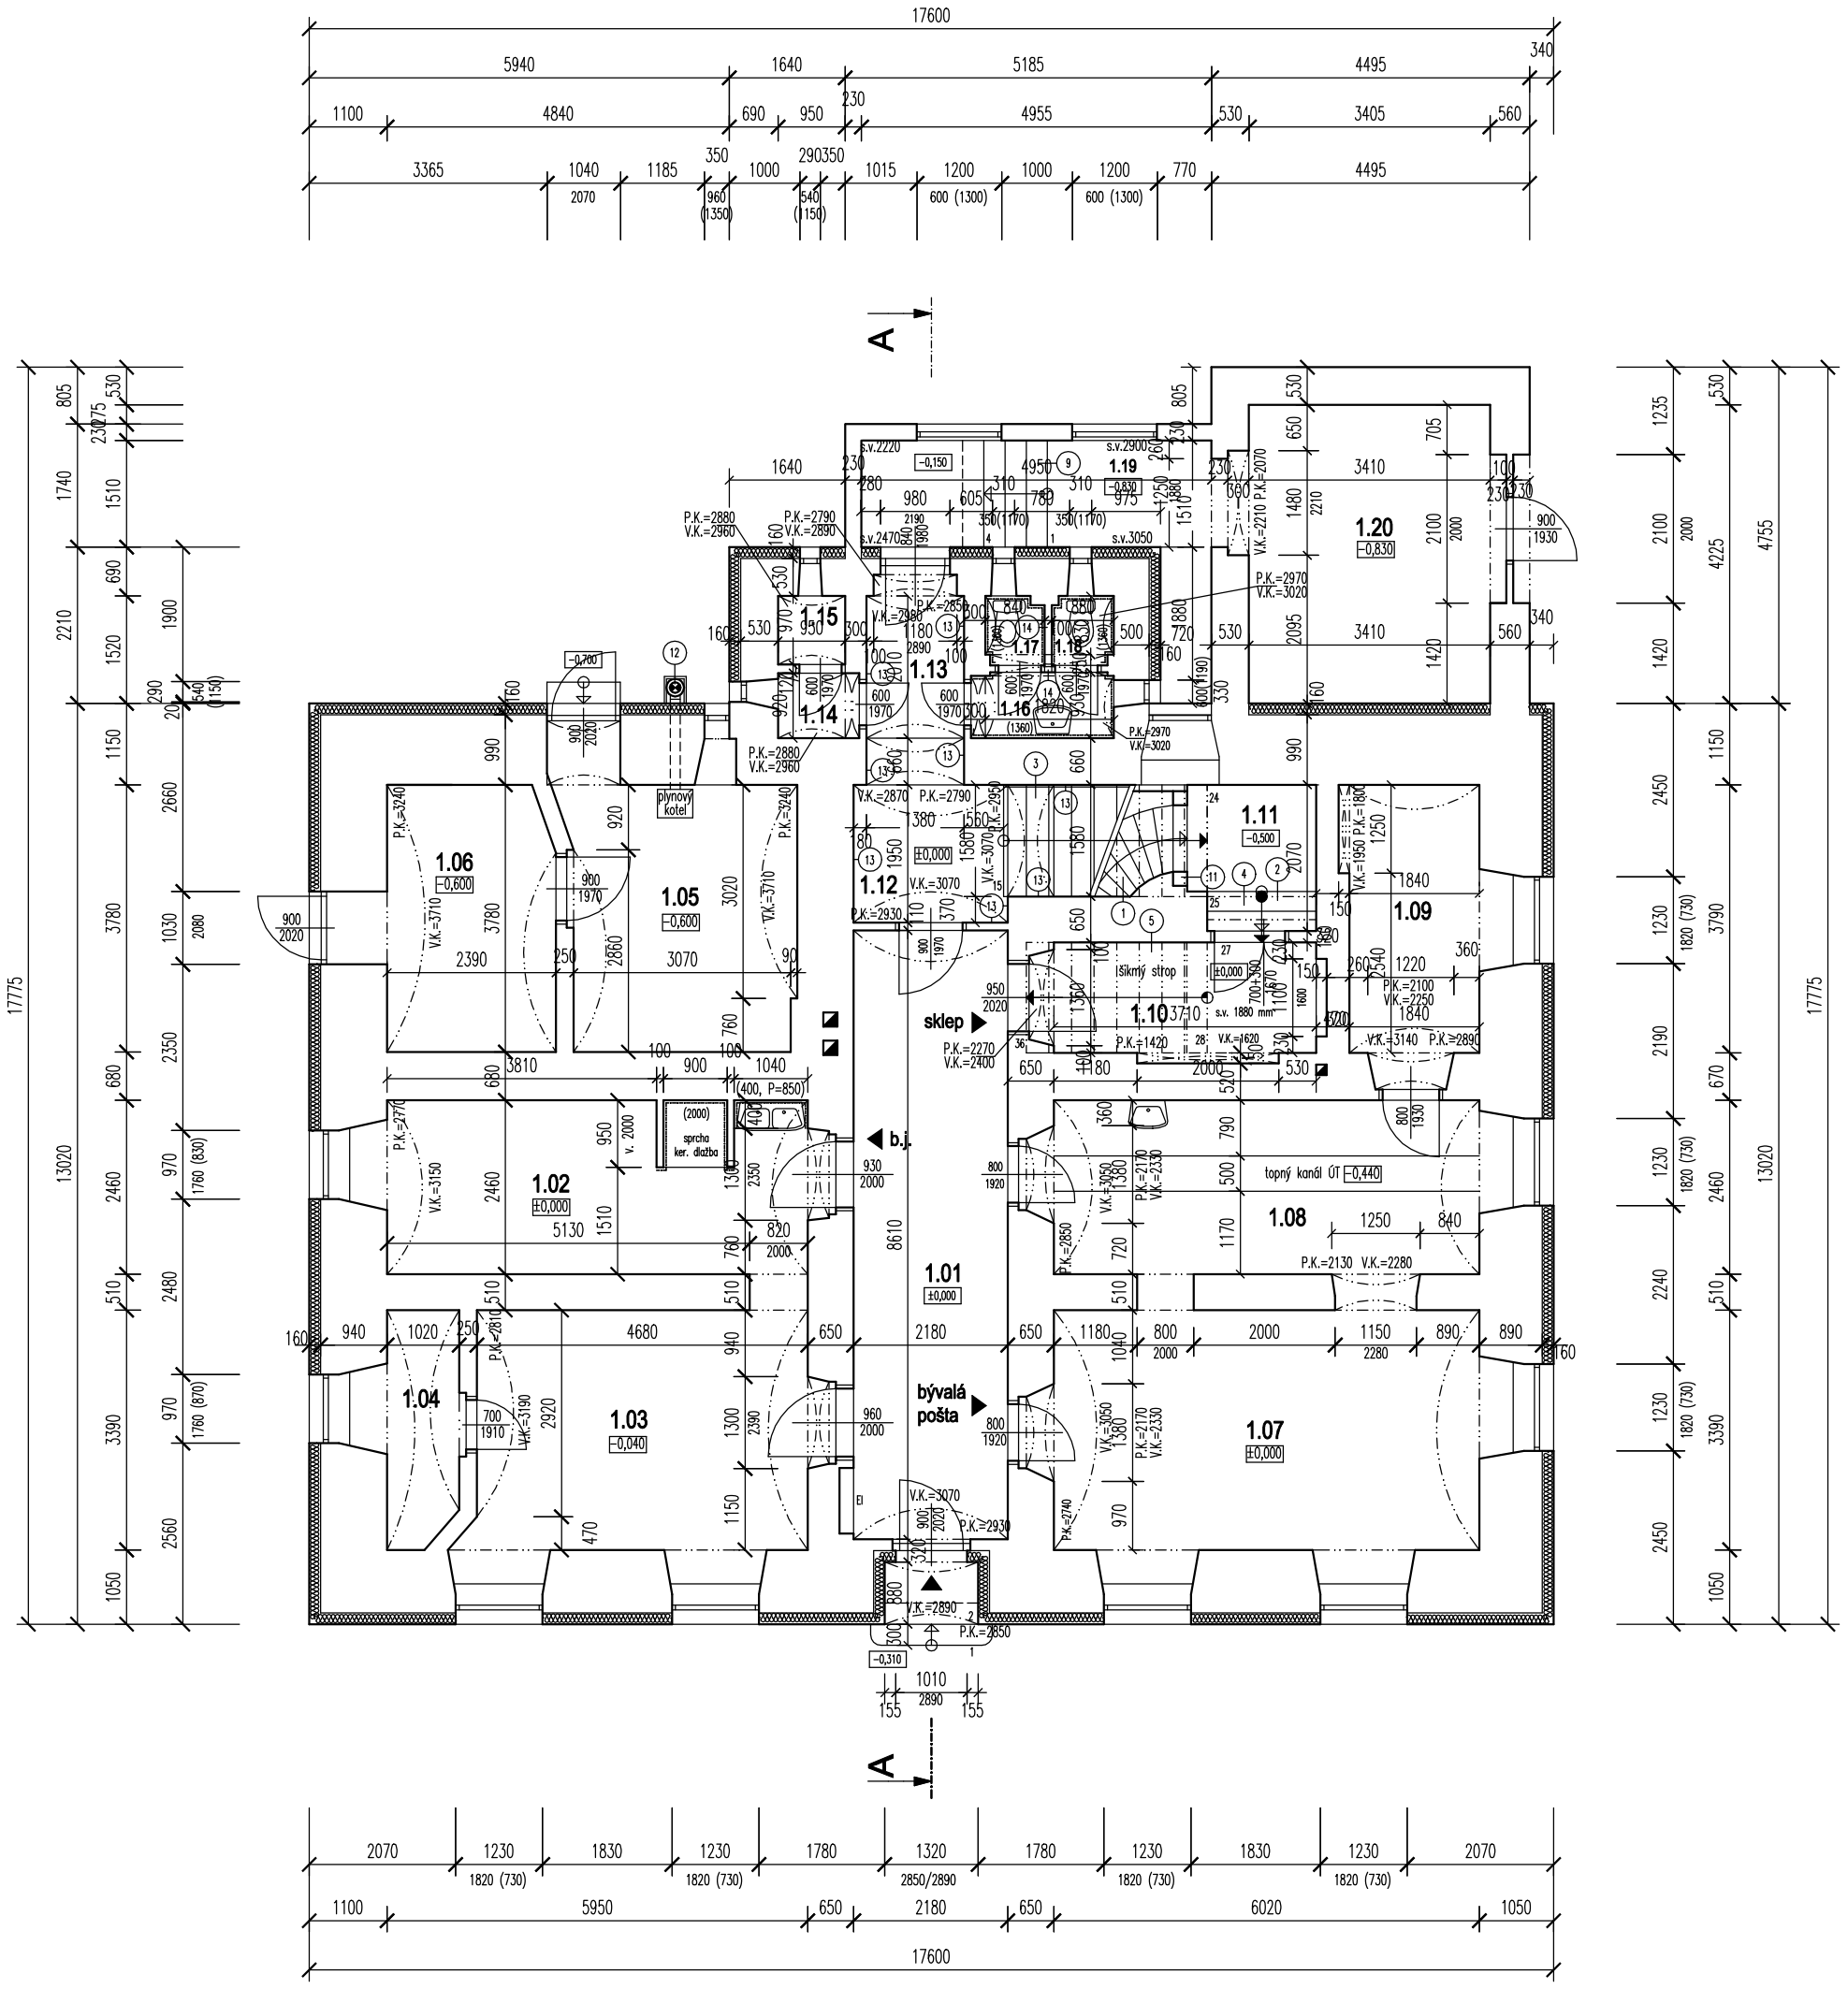

LEGENDA MÍSTNOSTÍ

	OZN.	ÚČEL MÍSTNOSTI	PLOCHA (m2)	PODLAHOVÁ KRYTINA	SVĚTLÁ VÝŠKA (mm)	POVRCHY STĚN
SPOLEČNÉ PROSTORY PLOCHA 18,77 m	1.01	CHODBA	18,77	KERAMICKÁ DLAŽBA 100/100 mm	P.K.=2930 V.K.=3070	MALBA
BYTOVÁ JEDNOTKA 2+kk PLOCHA 32,87 m	1.02	OBYTNÁ KUCHYŇ	13,59	PVC LINOLEUM	P.K.=2770 V.K.=3150	MALBA
	1.03	POKOJ	15,96	PVC LINOLEUM	P.K.=2810 V.K.=3190	MALBA
	1.04	SKLAD	3,32	PVC LINOLEUM	P.K.=2810 V.K.=3190	MALBA
SPOLEČNÉ PROSTORY PLOCHA 20,88 m	1.05	KOTELNA	12,03	BETONOVÁ MAZANINA	P.K.=3240 V.K.=3710	MALBA
	1.06	SKLAD	8,85	BETONOVÁ MAZANINA	P.K.=3240 V.K.=3710	MALBA
BÝVALÁ POŠTA PLOCHA 42,19 m	1.07	POŠTA	20,41	KONSTRUKCE PODLAHY ODSTRANĚNA	P.K.=2740 V.K.=3050	OMÍTKA STĚN ODSTRANĚNA
	1.08	POŠTA	14,81	KONSTRUKCE PODLAHY ODSTRANĚNA	P.K.=2850 V.K.=3050	OMÍTKA STĚN ODSTRANĚNA
	1.09	POŠTA	6,97	BETONOVÁ MAZANINA	P.K.=2890 V.K.=3140	OMÍTKA STĚN ODSTRANĚNA
SPOLEČNÉ PROSTORY PLOCHA 44,99 m	1.10	CHODBA	5,79	DŘEVĚNÉ FOŠNY	1880	MALBA
	1.11	CHODBA DO SKLEPA	2,76	CIHELNÁ DLAŽBA	2380	MALBA
	1.12	CHODBA	4,25	KERAMICKÁ DLAŽBA 100/100 mm	P.K.=2930 V.K.=3070	MALBA
	1.13	CHODBA	3,68	KERAMICKÁ DLAŽBA 100/100 mm	P.K.=2850 V.K.=2980	MALBA
	1.14	PŘEDSÍŇKA	0,86	KERAMICKÁ DLAŽBA 100/100 mm	P.K.=2880 V.K.=2960	MALBA
	1.15	ÚKLIDOVÁ KOMORA	0,91	KERAMICKÁ DLAŽBA 100/100 mm	P.K.=2880 V.K.=2960	MALBA
	1.16	PŘEDSÍŇKA	1,68	KERAMICKÁ DLAŽBA 100/100 mm	P.K.=2970 V.K.=3020	MALBA KERAMICKÝ OBKLAD v. 1360 mm
	1.17	WC	0,79	KERAMICKÁ DLAŽBA 100/100 mm	P.K.=2970 V.K.=3020	MALBA KERAMICKÝ OBKLAD v. 1360 mm
	1.18	WC	0,84	KERAMICKÁ DLAŽBA 100/100 mm	P.K.=2970 V.K.=3020	MALBA KERAMICKÝ OBKLAD v. 1360 mm
	1.19	CHODBA	9,05	KERAMICKÁ DLAŽBA 100/100 mm	2220/2900 2900/3050	MALBA
	1.20	SKLAD	14,41	KERAMICKÁ DLAŽBA 150/150 mm	2410	MALBA PODHLED Z PALUBEK

PODLAHOVÁ PLOCHA 1.NP 159,70 m²

LEGENDA MATERIÁLU

STÁVAJÍCÍ ZDIVO Z CIHEL PLNÝCH PÁLENÝCH

ZATEPLOVACÍ SYSTÉM ETICS S POLYSTYRENEM EPS 100F TL. 160 mm

LEGENDA

1. TOČIVÉ KAMENNÉ SCHODIŠTĚ DO SKLEPA 10x 180/263 + 1x 120/263
2. ROVNÉ KAMENNÉ SCHODIŠTĚ DO SKLEPA 2x 180/280 + 1x 140/200
3. ROVNÉ KAMENNÉ SCHODIŠTĚ DO 2.NP 10x 155/310
4. ROVNÉ KAMENNÉ SCHODIŠTĚ DO 2.NP 3x 155/325
5. ROVNÉ KAMENNÉ SCHODIŠTĚ DO 2.NP 8x 160/320 + 1x 195/320
9. ROVNÉ KAMENNÉ SCHODIŠTĚ 4x 170/300
11. VSTUP DO SKLEPA OPATŘEN ŠIKMÝM KAMENNÝM PORTÁLEM
12. NEREZOVÝ VENKOVNÍ KOMÍN OD PLYNOVÉHO KOTLE
13. OBKLAD STĚNY PALUBKAMI NA DŘEVĚNÝM ROŠTU, VÝŠKA OBLOŽENÍ 1400 mm
14. VÝŠKA PŘÍČKY 2130 mm

S

SO 01 - Stavební úpravy objektu

±0,000 = 512,56 m n. m.

Zhotovitel:	**AGROPROJEKT Jihlava, spol.s r.o., Strojírenská 4/7, 586 01 Jihlava, www.agroprojektjihlava.cz, tel.: 567 210 066**		
ZODP. PROJEKT.	**VYPRACOVAL**	**ZPRACOVATEL DÍLČÍ ČÁSTI**	AGROPROJEKT JIHLAVA spol. s r.o.
Ing. J. Mikulášek	**K. Mišoňová**		
KRAJ: Jihočeský kraj		**MÍSTO: k.ú. 623 105 Český Rudolec**	**FORMÁT** / **3xA4 (525x297)**
INVESTOR: Obec Český Rudolec, Český Rudolec 123, 378 83 Český Rudolec			**DATUM** / **únor 2024**
AKCE: ***Rekonstrukce budovy bývalé pošty na byty Český Rudolec***			**STUPEŇ** / **společné povolení**
			ČÍSLO ZAK. / **24 005 03**
			ARCH. ČÍSLO
VÝKRES: ***Půdorys 1.NP - stávající stav***			**MĚŘÍTKO** **1 : 100** / **ČÍSLO VÝKR.** SO 01 **D.1.1 b) 2**