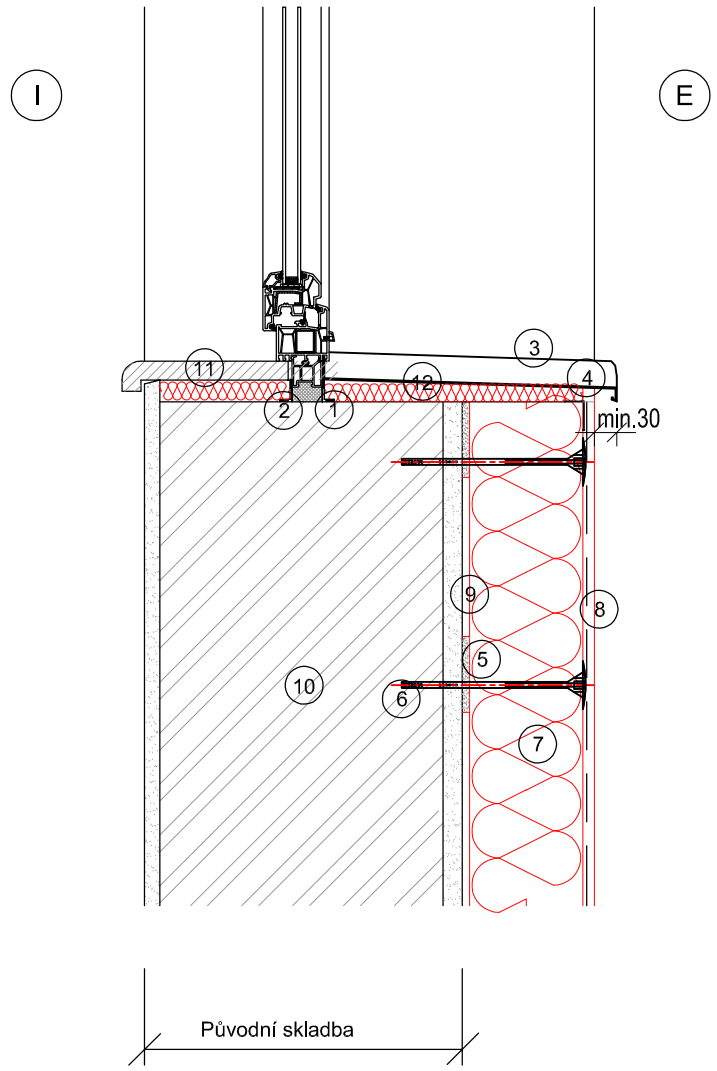

1. Paropropustná páska
2. Parotěsná páska
3. Oplechování parapetů z plechu FeZn poplastovaného
4. Trvale pružný tmel
5. Lepicí hmota bude nanášena po obvodu desky (pás o š. min. 50 mm) a v ploše min. 3 terče o velikosti dlaně, musí být přilepeno min. 40 % plochy desky
6. Talířové plastové hmoždinky s ocel. trnem, min. dl. 220 mm, v ploše min. 6ks/ m2, na nároží min. 8 ks/ m2
7. ETICS s izolační deskou z EPS 100F, tl. 160 mm s tenkovrstvou omítkou akrylátovou
8. Skleněná výztužná síťovina
9. Původní vnější omítka
10. Původní zdivo
11. Vnitřní parapetní deska
12. PUR pěna

Poř.č.	Popis změny	Datum změny	Podpis

Ved.proj.:	Ing.arch. Miroslav Dvořák	Projektant :	
Vypracoval:	Ing.arch. Eva Komendová	tel.: 724 046 424, www.deltaprojekt.cz DELTA projekt s.r.o. 380 01 Dačice, Antonínská 15/II, IČ:251 60 150	
Investor:	Město Dačice, Krajířova 27, 380 13 Dačice		
Akce:	Snížení energetické náročnosti budovy MŠ Bílkov	Zak.č.: 16 06 / 2014 Datum: listopad 2014 Stupeň: DPS	Kopie:
Část:	D.1 Dokumentace stavebního objektu Návrh úprav	Místo: Dačice, k.ú. Bílkov Okres: Jindřichův Hradec	Výkres:
Obsah :	Detail parapetu okna	Počet A4: 2 Měřítko: 1 : 10	1.8