



E.ON Servisní, s.r.o., F. A. Gerstnera 2151/6, 370 49 České Budějovice

DELTA projekt s.r.o.
Ing. arch. Eva Komendová
Antonínská 15
38001 Dačice

E.ON Servisní, s.r.o.
RCDS Jindřichův Hradec
Pražská 290
Jindřichův Hradec
www.eon.cz

Miloš Dvořák
T +420-56531-4450
milos.dvorak@eon.cz

Naše značka
M18416-16020745

Jindřichův Hradec, 29.07.2014

**Vyjádření o existenci zařízení distribuční soustavy (plyn)
ve vlastnictví E.ON Distribuce, a.s. a podmínkách práce v jeho
blízkosti.**

Investor stavby: Město Dačice
Název stavby: Snížení energetické náročnosti budovy MŠ Bílkov
Místo stavby: KÚ Bílkov (604372), parc. č. MŠ Bílkov

Toto vyjádření slouží pro informaci o stávajícím zařízení distribuční soustavy plynu vlastněném a provozovaném společností E.ON Distribuce, a.s. (dále jen ECD) a je vyjádřením k územnímu a stavebnímu řízení.

Upozorňujeme, že účastníkem územního a stavebního řízení zůstává provozovatel distribuční soustavy ECD, kterého v uvedených řízeních na základě zmocnění zastupuje společnost E.ON Česká republika, s.r.o. (dále jen ECZR).

V zájmovém území výše uvedené stavby se nachází:

Plynovod STL

Ke stavbě a činnosti v ochranných pásmech (dále jen OP) plynárenského zařízení je investor povinen zajistit si písemný souhlas ve smyslu § 68 odst. 6 zákona č. 458/2000 Sb., o podmínkách podnikání a výkonu státní správy v energetických odvětvích, v platném znění.

Souhlas se stavbou a činností v OP zařízení distribuční soustavy plynu uděluje ECZR jako zástupce ECD na základě žádosti investora stavby. S podáním žádosti předložíte provozovateli k vyjádření projektovou dokumentaci stavby s podrobným zákresem a okótováním umístění stavby v OP.

Sídlo společnosti:
F.A. Gerstnera 2151/6
370 49 České Budějovice
Společnost je zapsána
v Obchodním rejstříku
vedeném Krajským soudem
v Českých Budějovicích,
oddíl C., vložka 15066
IČ: 257 33 591
DIČ: CZ25733591

Podklady pro žádost musí obsahovat následující údaje:

- celé jméno právnické nebo fyzické osoby, která žádá o výjimku
- jméno a celá adresa investora stavby, IČO
- místo zásahu do pásma
- okres, katastrální území, parcelní číslo, druh zařízení
- nový způsob zajištění ochrany rozvodného zařízení
- kopii vyjádření o existenci zařízení včetně zakreslení sítí.

Při provádění zemních nebo jiných prací, které mohou ohrozit předmětné distribuční zařízení, jste povinni dle zákona č. 309/2006 Sb., a nařízení vlády č. 591/2006 Sb., učinit veškerá opatření, aby nedošlo ke škodám na rozvodném zařízení, na majetku nebo na zdraví osob elektrickým proudem, zejména tím, že bude zajištěno:

1. Při provádění stavebních prací nesmí dojít k poškození plynárenského zařízení.
2. V důsledku stavebních prací nesmí dojít k znepřístupnění plynárenského zařízení.
3. Ohlášení jakéhokoliv poškození plynárenského zařízení v provozování ECD na telefonní číslo **800 225 577**.

Kontakty provozovatele zařízení:

Vytýčení plynovodu	Daniel Filip, tel.: 38443-4360, email: daniel.filip@eon.cz.
STL, NTL	Regionální správa sítě plynu, Tomáš Zerzub, tel.: 384434361

Pozor ! Vyjádření má platnost 12 měsíců tj. do 29.07.2015.

Upozorňujeme na možnou polohovou odchylku uloženého vedení od výkresové dokumentace.

Do přiložené a námi orazítované dokumentace jsme **informativně** zakreslili:

- zeleně plně podzemní vedení STL
- zeleně čárkovaně zrušené podzemní vedení STL



Při vytýčení trasy zařízení i ke kontrole před záhozem a ke všem dalším jednáním s ECZR jako zástupcem ECD předložte toto vyjádření.

S přátelským pozdravem

E.ON Servisní, s.r.o.

E.ON Servisní, s.r.o.
A. Gerstnera 2151/6
250 49 České Budějovice
C-25186213, DIČ: CZ25186213

049

Příloha: Orazítkovaná situace s informativním zákresem.

Následující oddíl se vyplňuje v případě žádosti o udělení souhlasu se zjednodušeným územním řízením nebo s uzavřením veřejnoprávní smlouvy


Udělení souhlasu

*Souhlasíme – Nesouhlasíme se zjednodušeným územním řízením**

*Souhlasíme – Nesouhlasíme s uzavřením veřejnoprávní smlouvy**

E.ON Česká republika, s.r.o.

**Pro platnost udělení souhlasu je nutný podpis a razítko oprávněného pracovníka*

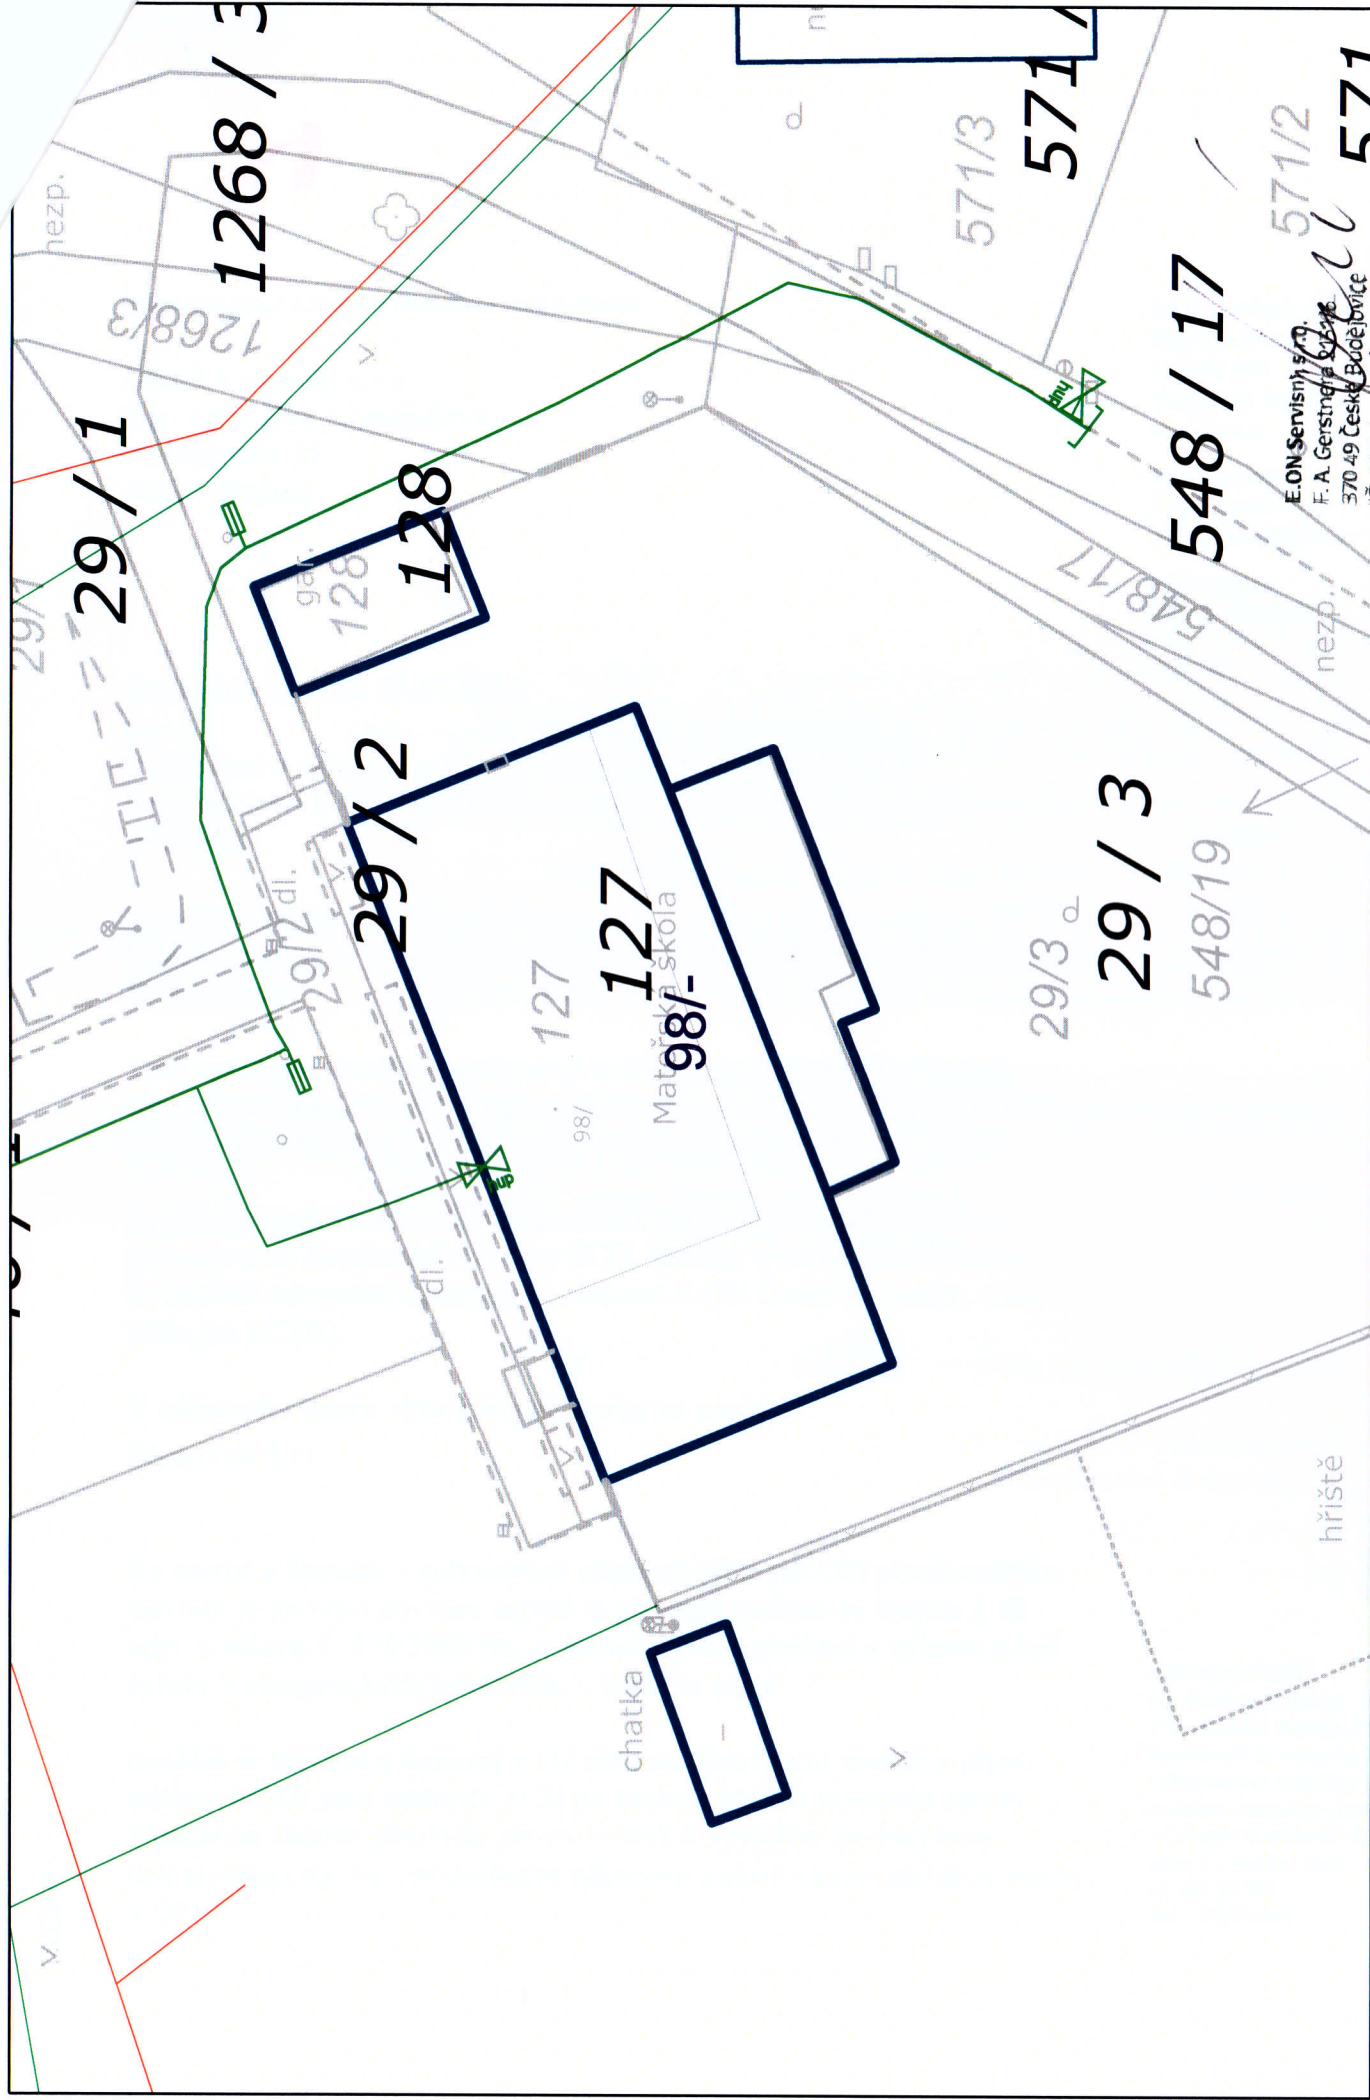

E.ON Servisní s.r.o.
F. A. Gerstnera 503/16
370 49 České Budějovice
IČ: 25186213, DIČ: CZ25186213

Měřítko: 1:300

29.7.2014