

KATASTRÁLNÍ ÚZEMÍ:
DRUH POZEMKŮ:
KRAJ:

DAČICE
OSTATNÍ PLOCHA
JIHOČESKÝ

SKLONOVÉ POMĚRY:

ZMĚNA PŘÍČ. SKLONU:


KÓTY NIVELETY:

KÓTY TERÉNU:

SROVNÁVACÍ ROVINA

VZDÁLENOST PŘ. ŘEZŮ:

SMĚROVÉ POMĚRY:

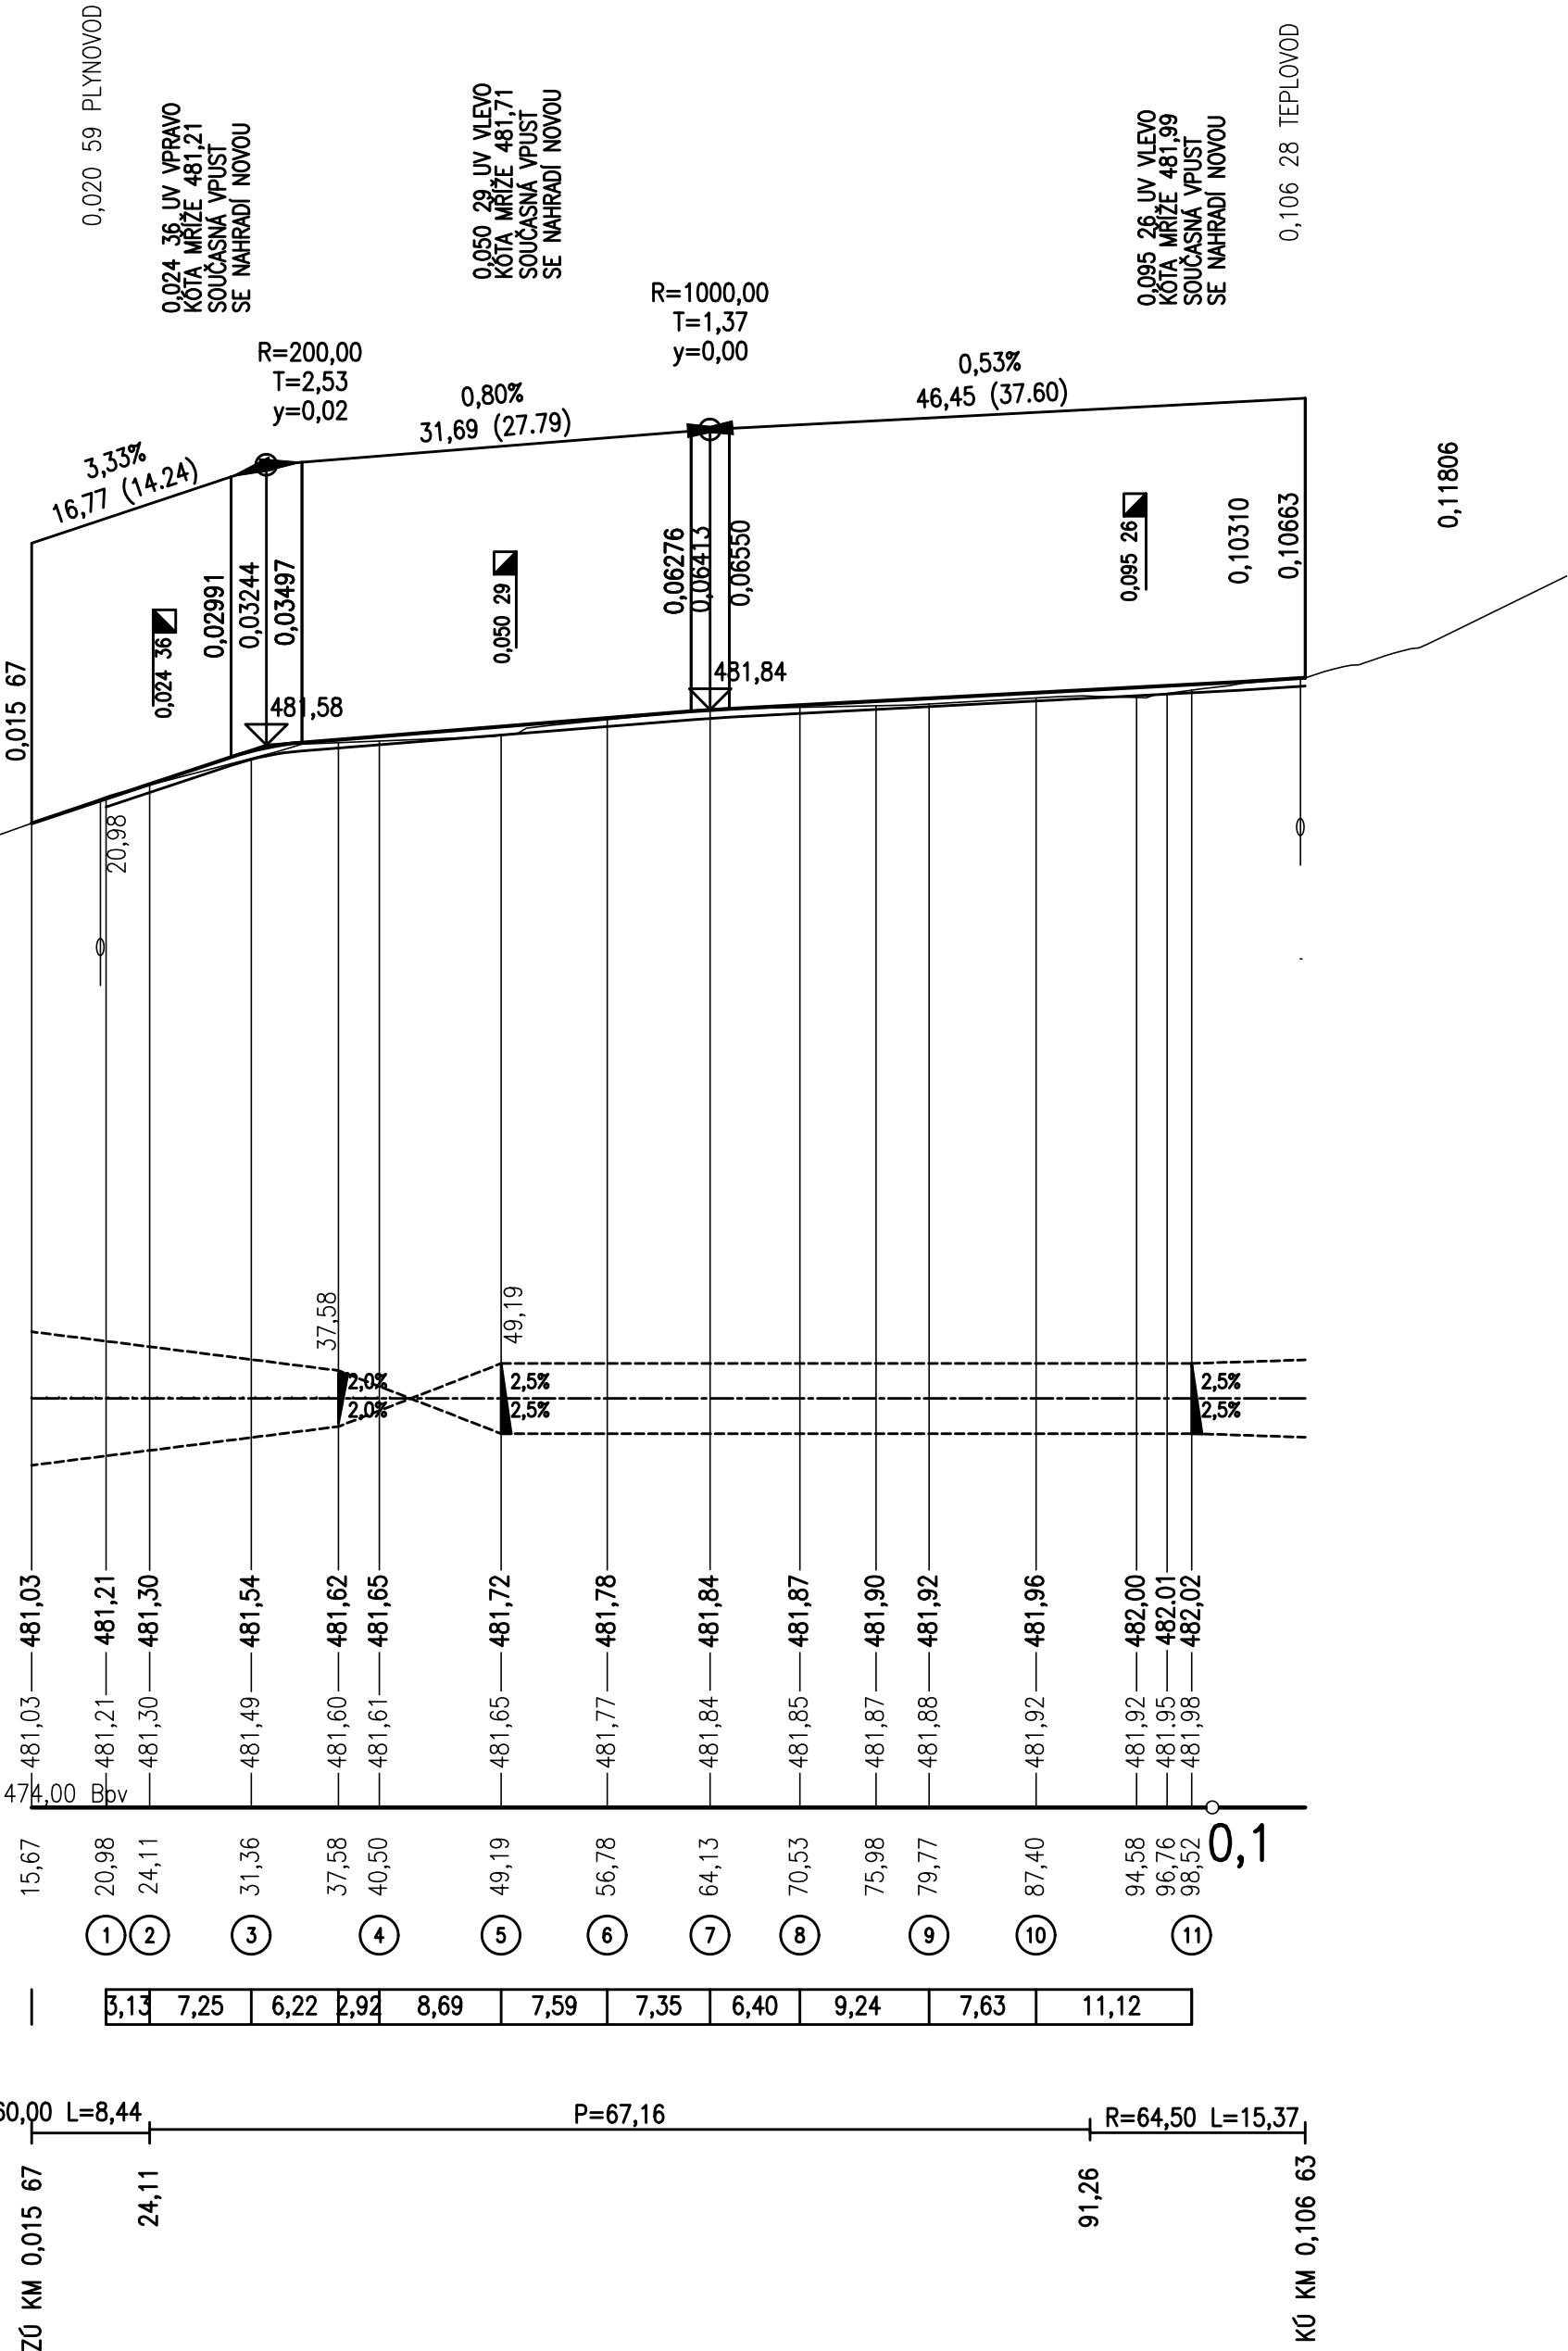

Změna	Číslo/rok	Vypracoval

Souřadnicový systém s-JTSK.
Výškový systém Bpv.

SO 101 A

HIP :	VP :	WAY project s. r. o. Jindřichův Hradec, Jarošovská 1126/II tel.: 384 321 494, 384 327 505 email: wayproject@wayproject.cz		
Projektant : Ing. Lubomír Hlom	Kontroloval : Josef Šedivý	Zodp. projektant : Ing. Lubomír Hlom	Č. zakázky : 970	Paré č.:
Stavebník : Město Dačice			Datum : 02/2021	
Obec : Dačice			Formát : 6 A4	
Stavba : Parkovací stání Jiráskova Parkovací stání na ploše "A"			Měřítko : 1:500/50	
Příloha :			Stupeň : PDPS+ZDS	Číslo přílohy : D.1.1.2b
Podélný profil			Číslo arch. : 11/18	