


VZOROVÝ ŘEZ B - B'




- OPRAVA KOMUNIKACE
- ASFALTOVÝ BETON ACO 11+ 50/70 60mm
- ASFALTOVÝ BETON ACL 16+ 50/70 80mm
- PODKLAD ZE STABILIZACE SC C8/10 PRŮM. 50mm
- PODKLAD ZE ŠTĚRKODRTĚ 200mm
- UPRAVENÁ ZEMLNÍ PLÁŇ Edeř2 min 45 MPa

VZOROVÝ ŘEZ A - A'

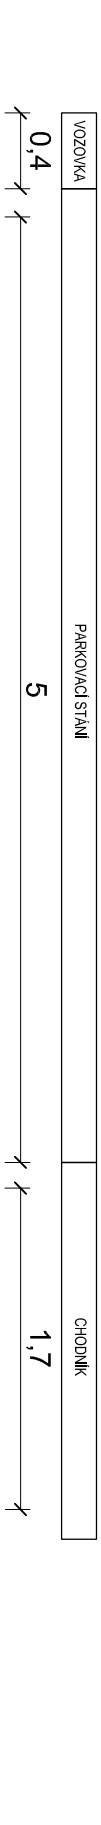

- KONSTRUKCE PARKOVIŠTĚ
- ZÁMKOVÁ DLAŽBA 20/10/8 PŘÍRODNÍ 80mm
- KLADECI VRSTVA Z KAMENIVA 4/8 MAX. 40mm
- PODKLAD ZE STABILIZACE SC C8/10 100mm
- PODKLAD ZE ŠTĚRKODRTĚ 200mm
- UPRAVENÁ ZEMLNÍ PLÁŇ Edeř2 min 45 MPa

- KONSTRUKCE CHODNÍKU
- ZÁMKOVÁ DLAŽBA 20/10/6 PŘÍRODNÍ 60mm
- KLADECI VRSTVA Z KAMENIVA 4/8 MAX. 40mm
- PODKLAD ZE ŠTĚRKODRTĚ FR. 0-32 100mm
- PODKLAD ZE ŠTĚRKODRTĚ FR. 0-63 150mm
- UPRAVENÁ ZEMLNÍ PLÁŇ Edeř2 min 30 MPa

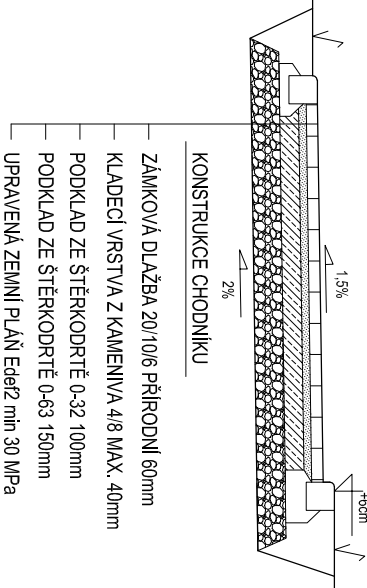

Odpovědná osoba		Vypracoval		Kontroloval	
Ing. Vladimír Zadák		Ing. Vladimír Zadák		Ing. Vladimír Zadák	
Investor		Město Dačice, Krajčlova 27/I, 380 13 Dačice		Č. zak.	
Obec		Dačice, okres Jindřichův Hradec		Datum	
Stavba		REKONSTRUKCE CHODNÍKU DLOUHÁ ČP. 435 – 437		Formát	
DÁČICE				Měřítko	
Příloha		Číslo přílohy		Stupeň PD	
VZOROVÝ PŘÍČNÝ ŘEZ				DSP/RDS	
				C3	