


REVISIONS				
Index	Zone	Description	Date	Approved

## LEGENDA MATERIÁLU

STÁVAJÚCI ZDVO CHEMÉ

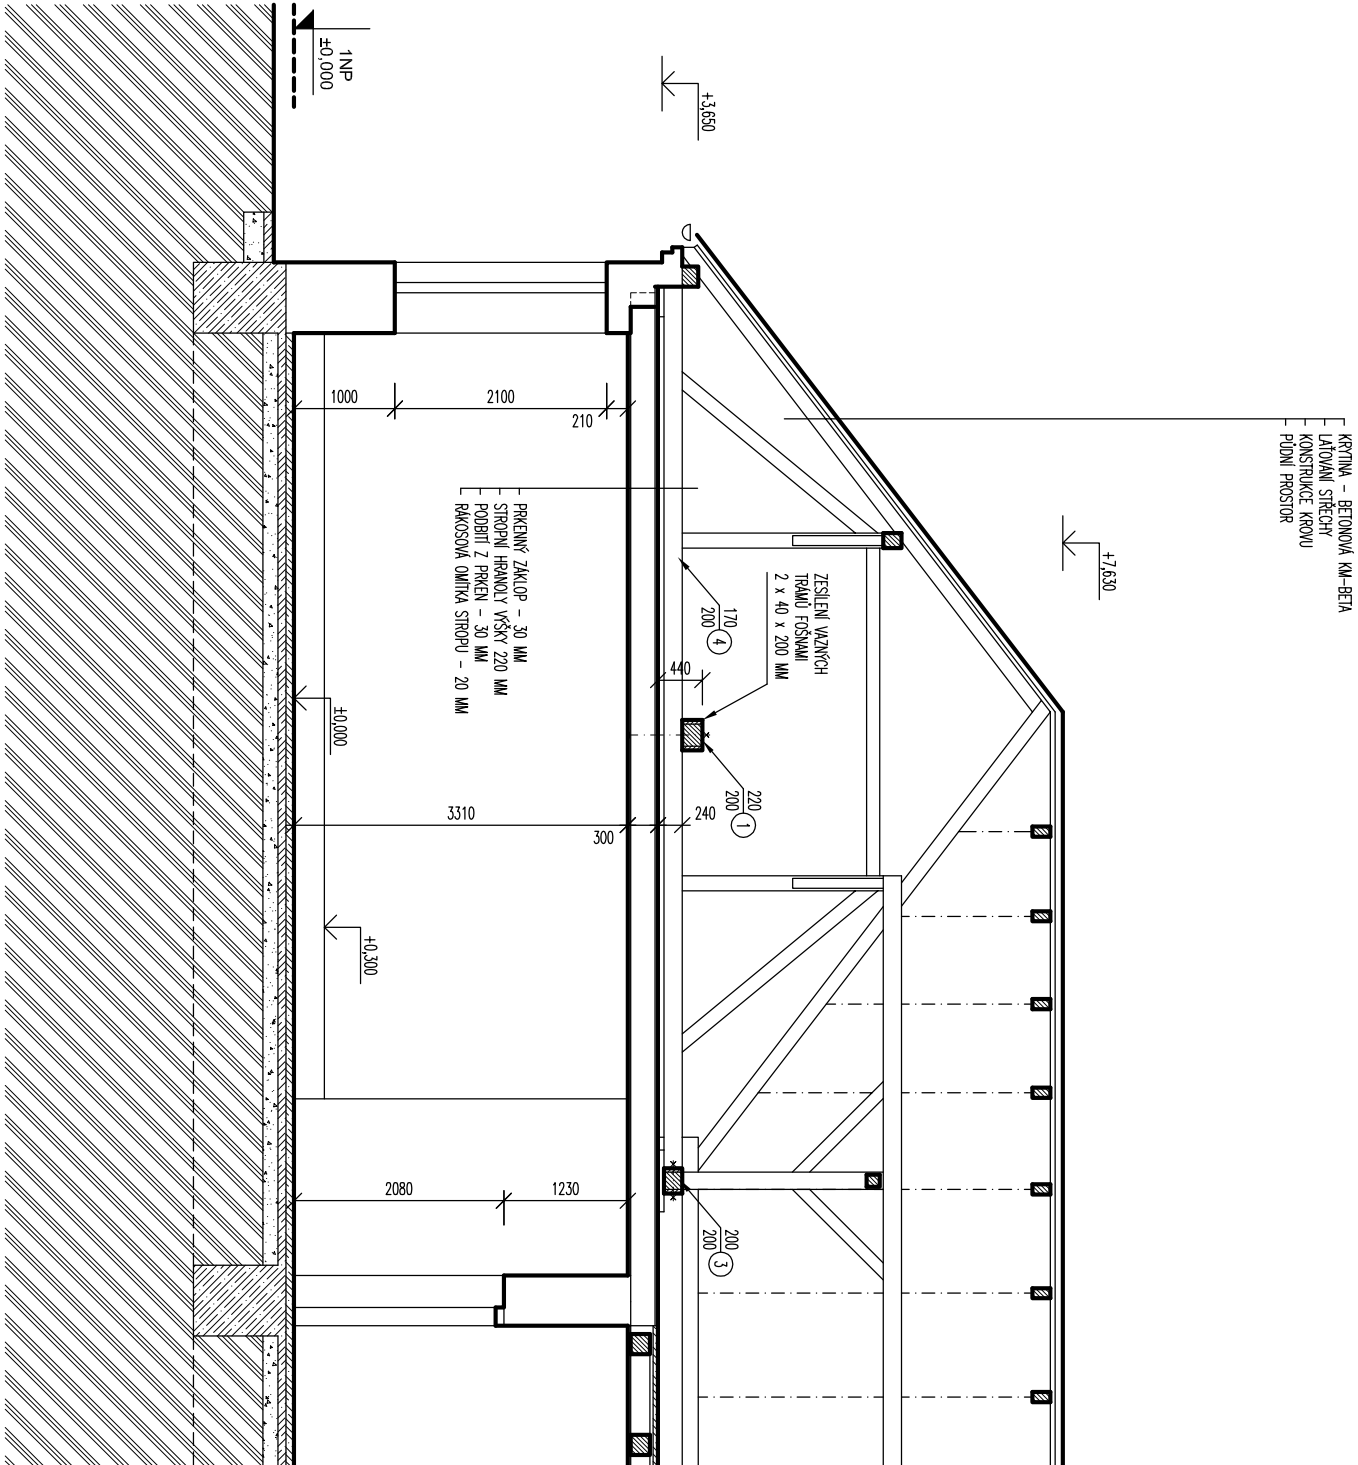

Investor: MĚSTO DAČICE KRAJÍŘOVA 27 380 01 DAČICE I		ING. RICHARD TŮMA Autorizovaný inženýr pro pozemní stavitelství HOSTKOVCE 35, DAČICE 380 01 IČO: 008 21 574, TEL./FAX: 384 420 543, MOBILE: 602 490 045, E-Mail: tunarprojekty@icloud.cz	
Projektant: Výpracoval: Stav: <i>dačice</i>	Akce: <i>dačice</i>	STAVEBNÍ ÚPRAVY BUDOVY OK V HOSTKOVICÍCH PČ. st. 3 V KÚ. HOSTKOVICE U DOLNÍCH NĚMČIC	
Stupeň PD: DSP	Dleje: SO-01 - BUDOVA OK HOSTKOVICE	Zadávk. číslo: 15003	
Datum: III. 2015	Část: D.1.1 ARCHITEKTONICKO STAVEBNÍ ŘEŠENÍ	Výkres číslo: D - 04	Poré číslo:
Měřítko: 1:75	Dleje: STÁVAJÍCÍ STAV - ŘEZ B-B		