


REVISIONS				
Index	Zone	Description	Date	Approved

- KRYTINA – BETONOVÁ KM-BETA
- LAŽOVÁNÍ STŘECHY
- KONSTRUKCE KROVU
- PŮDNÍ PROSTOR

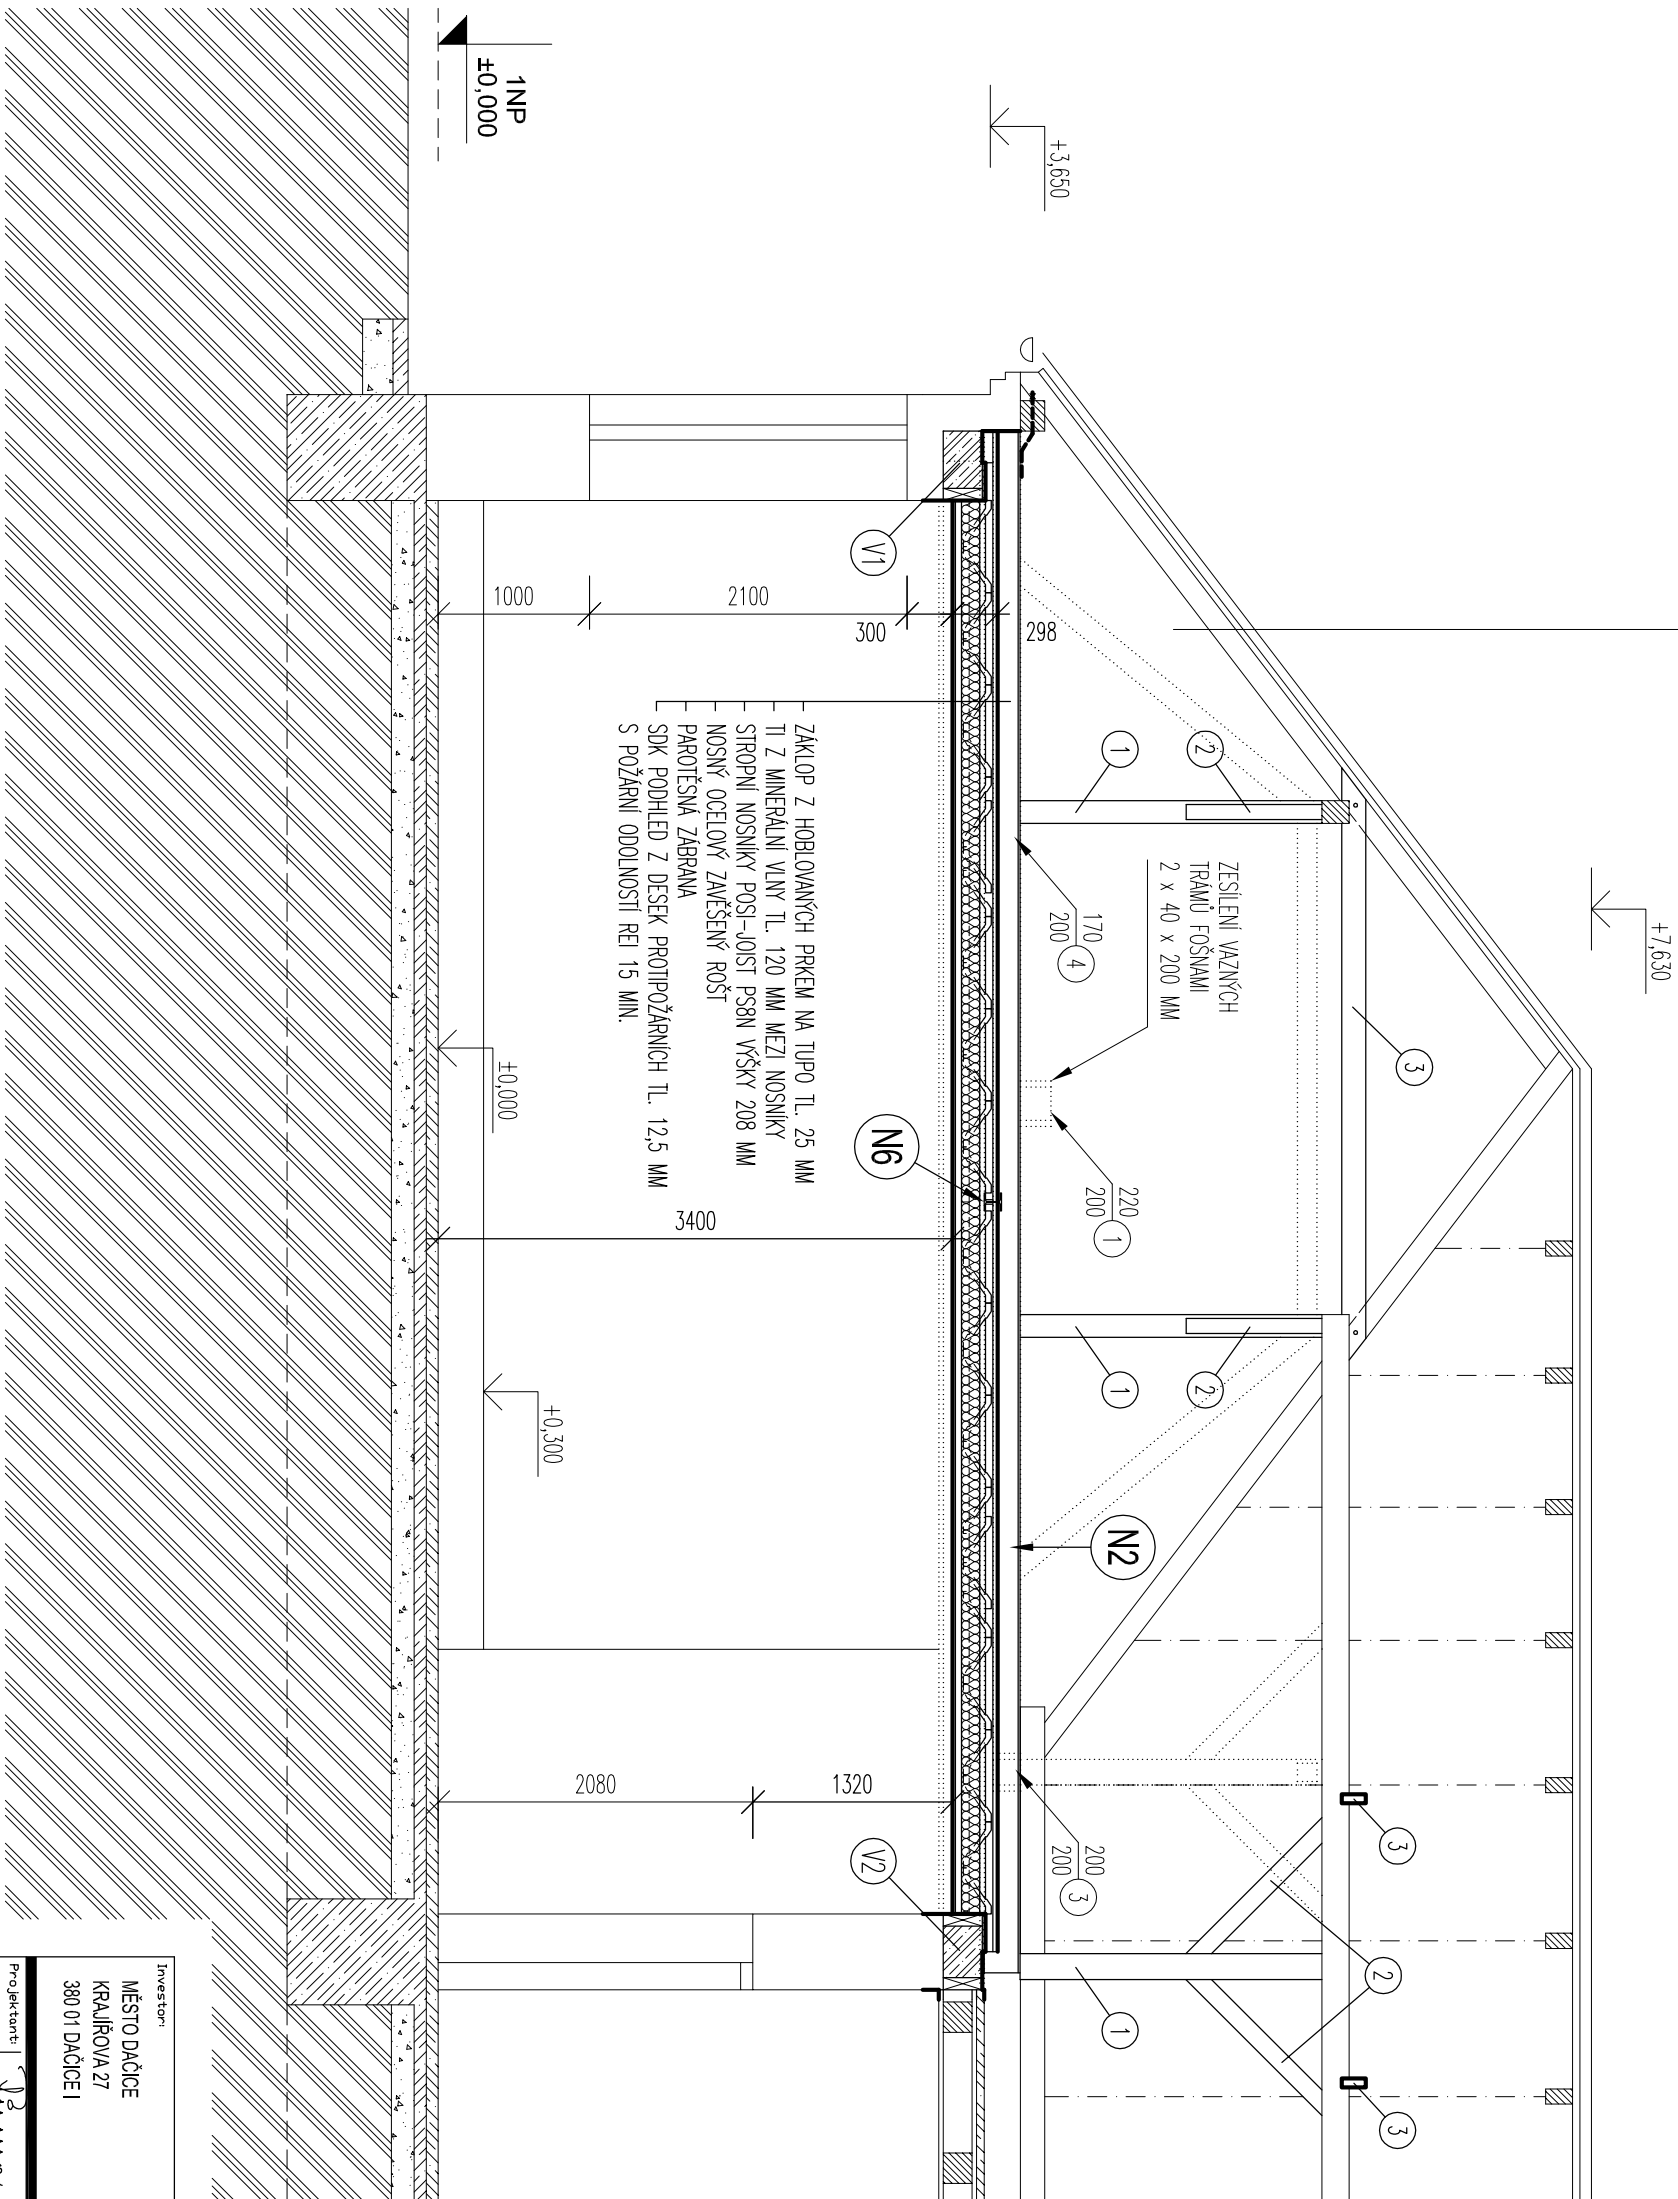

## LEGENDA MATERIÁLU

- STAVAJÍCÍ ZDVO CHELNÉ
- ODSTRANĚNÉ ČÁSTI KROVU

## LEGENDA

- N1 ... N7 – OCELOVÉ NOSNIKY – VIZ VÝKRES STROPU
- 1 2 3 – NOVÉ PRVKY KROVU – VIZ VÝKRES KROVU
- V1 V2 – ZTUŽUJÍCÍ VĚNCE – VIZ VÝKRES STROPU

Investor: <b>MĚSTO DAČICE</b> KRALJOVA 27 380 01 DAČICE I		Ing. RICHARD TŮMA Autorizovaný inženýr pro pozemní stavby HOSTKOVCE 35, DAČICE 380 01 IČO: 008 21 574, TEL./FK: 384 420 543, MOBL: 002 490 045, E-Mail: tuma.richard@icloud.cz	
Projekční: Výpracoval: Stav: <i>plně</i> Číslo: <i>plně</i>	Arch: <i>plně</i>	STAVEBNÍ ÚPRAVY BUDOVY OK V HOSTKOVICÍCH PČ. st. 3 V KÚ. HOSTKOVICE U DOLNÍCH NĚMČIC	
Stupeň PD: DSP	Děje: SO-01 - BUDOVA OK HOSTKOVICE	Část: D.1.1 ARCHITEKTONICKO STAVEBNÍ ŘEŠENÍ	Zadávk. číslo: 15003
Datum: III. 2015	Děje: D.1.1 ARCHITEKTONICKO STAVEBNÍ ŘEŠENÍ	Výkres číslo: D - 13	Paré číslo: 15003
Měřítko: 1:50	Děje: NOVÝ STAV - ŘEZ B-B	D - 13	