

REVISIONS			
Index	Zone	Description	Date


- KRYTINA – BETONOVÁ KM–BETA
LAŤOVANÍ STŘECHY
KONSTRUKCE KROVU
PŮDNÍ PROSTOR

LEGENDA MATERIÁLU

- STAVAJÍCÍ ZDIVO CHELNÉ
ODSTRANĚNÉ ČÁSTI KROVU

LEGENDA

- N1 ... N7 – OCELOVÉ NOSNÍKY – VIZ VÝKRES STŘOPU
1 2 3 – NOVÉ PRVKY KROVU – VIZ VÝKRES KROVU
V1 – ZTUŽUJÍCÍ VĚNEC – VIZ VÝKRES STŘOPU

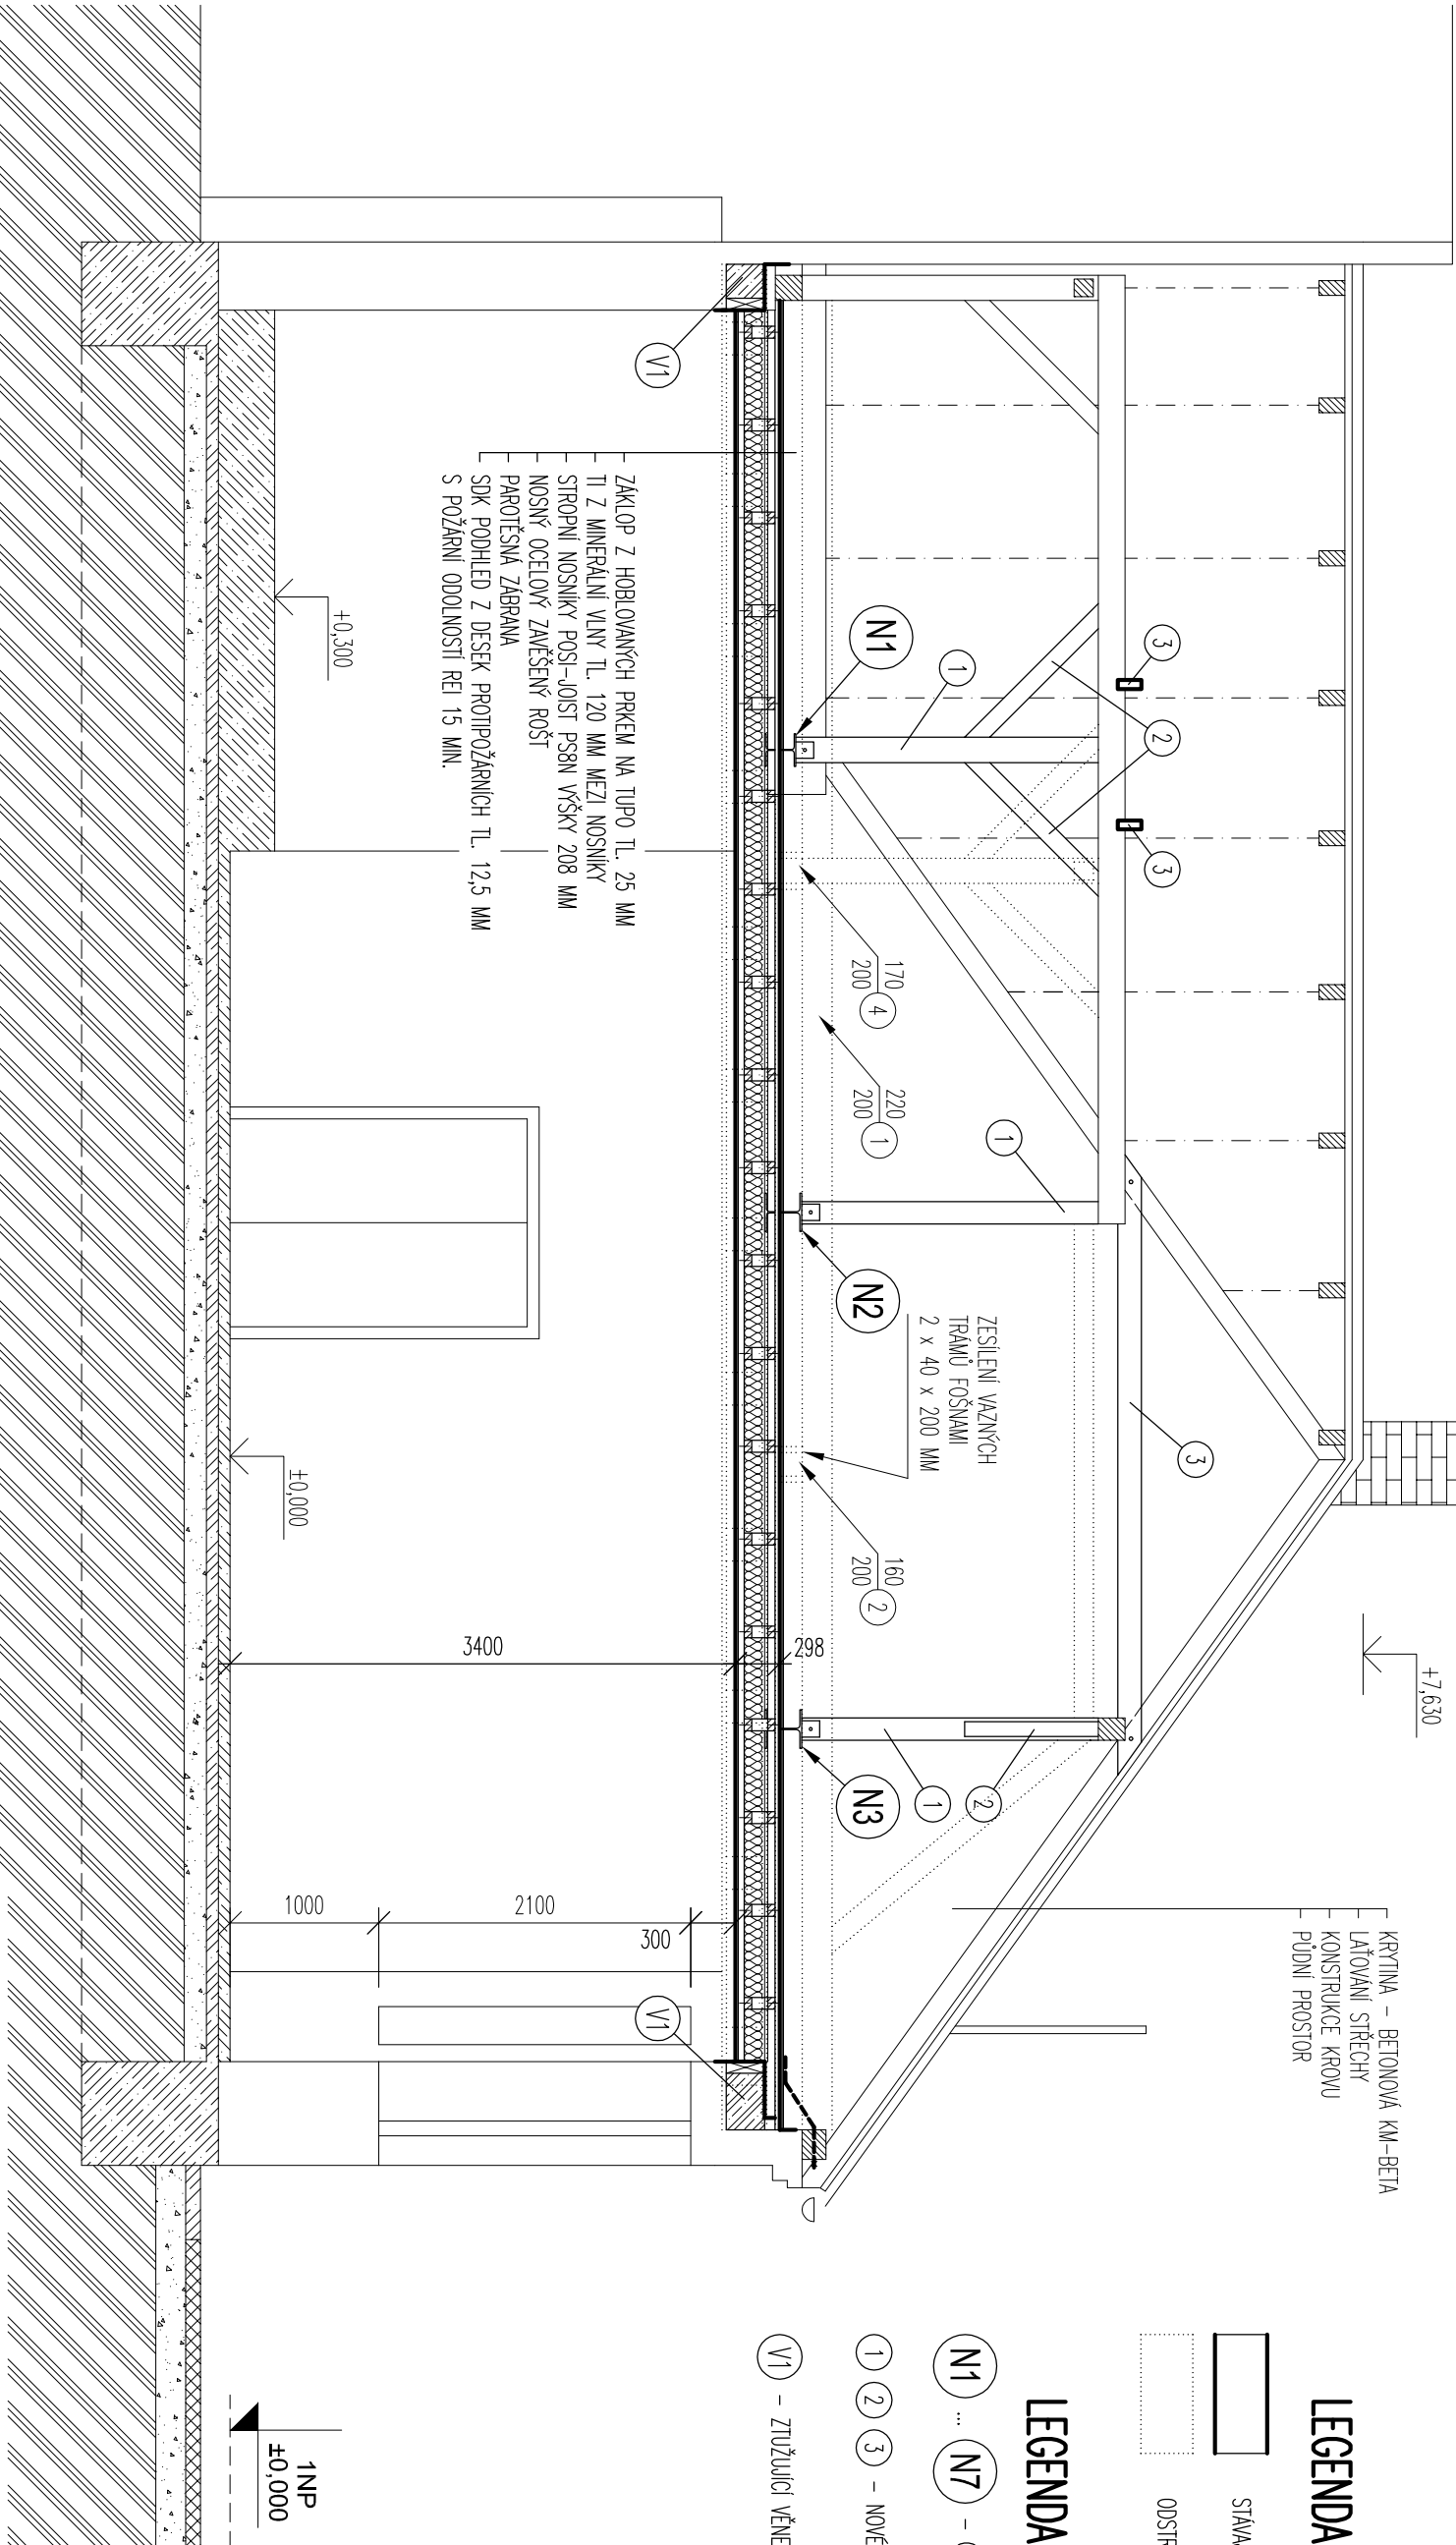

Investor: MĚSTO DAČICE KRALJOVA 27 380 01 DAČICE I		Ing. RICHARD TŮMA Autorizovaný inženýr pro pozemní stavby HOSTKOVCE 35, DAČICE 380 01 IČO: 008 21 574, TEL./FK: 384 420 543, MOBL: 602 490 045, E-Mail: tunarprojekty@seznam.cz	
Projektant: Výpracoval: Stav: <i>projekt</i> Stav: <i>projekt</i> DAČICE	Architekt: Stav: <i>projekt</i> DAČICE	STAVBNÍ ÚPRAVY BUDOVY OK V HOSTKOVICÍCH PČ. st. 3 V KÚ. HOSTKOVICE U DOLNÍCH NĚMČIC	
Stupeň PD: DSP	Doklad: SO-01 - BUDOVA OK HOSTKOVICE	Část: D.1.1 ARCHITEKTONICKO STAVBNÍ ŘEŠENÍ	Zadávkové číslo: 15003
Datum: III. 2015	Dělo: D.1.1 ARCHITEKTONICKO STAVBNÍ ŘEŠENÍ	Výkres číslo: D - 12	Paré číslo: 15003
Měřítko: 1:50	Dělo: NOVÝ STAV - ŘEZ A-A		