



REVISIONS				
Index	Zone	Description	Date	Approved

LEGENDA MATERIÁLU

STÁVAJÍCÍ ZDVO CHEINÉ

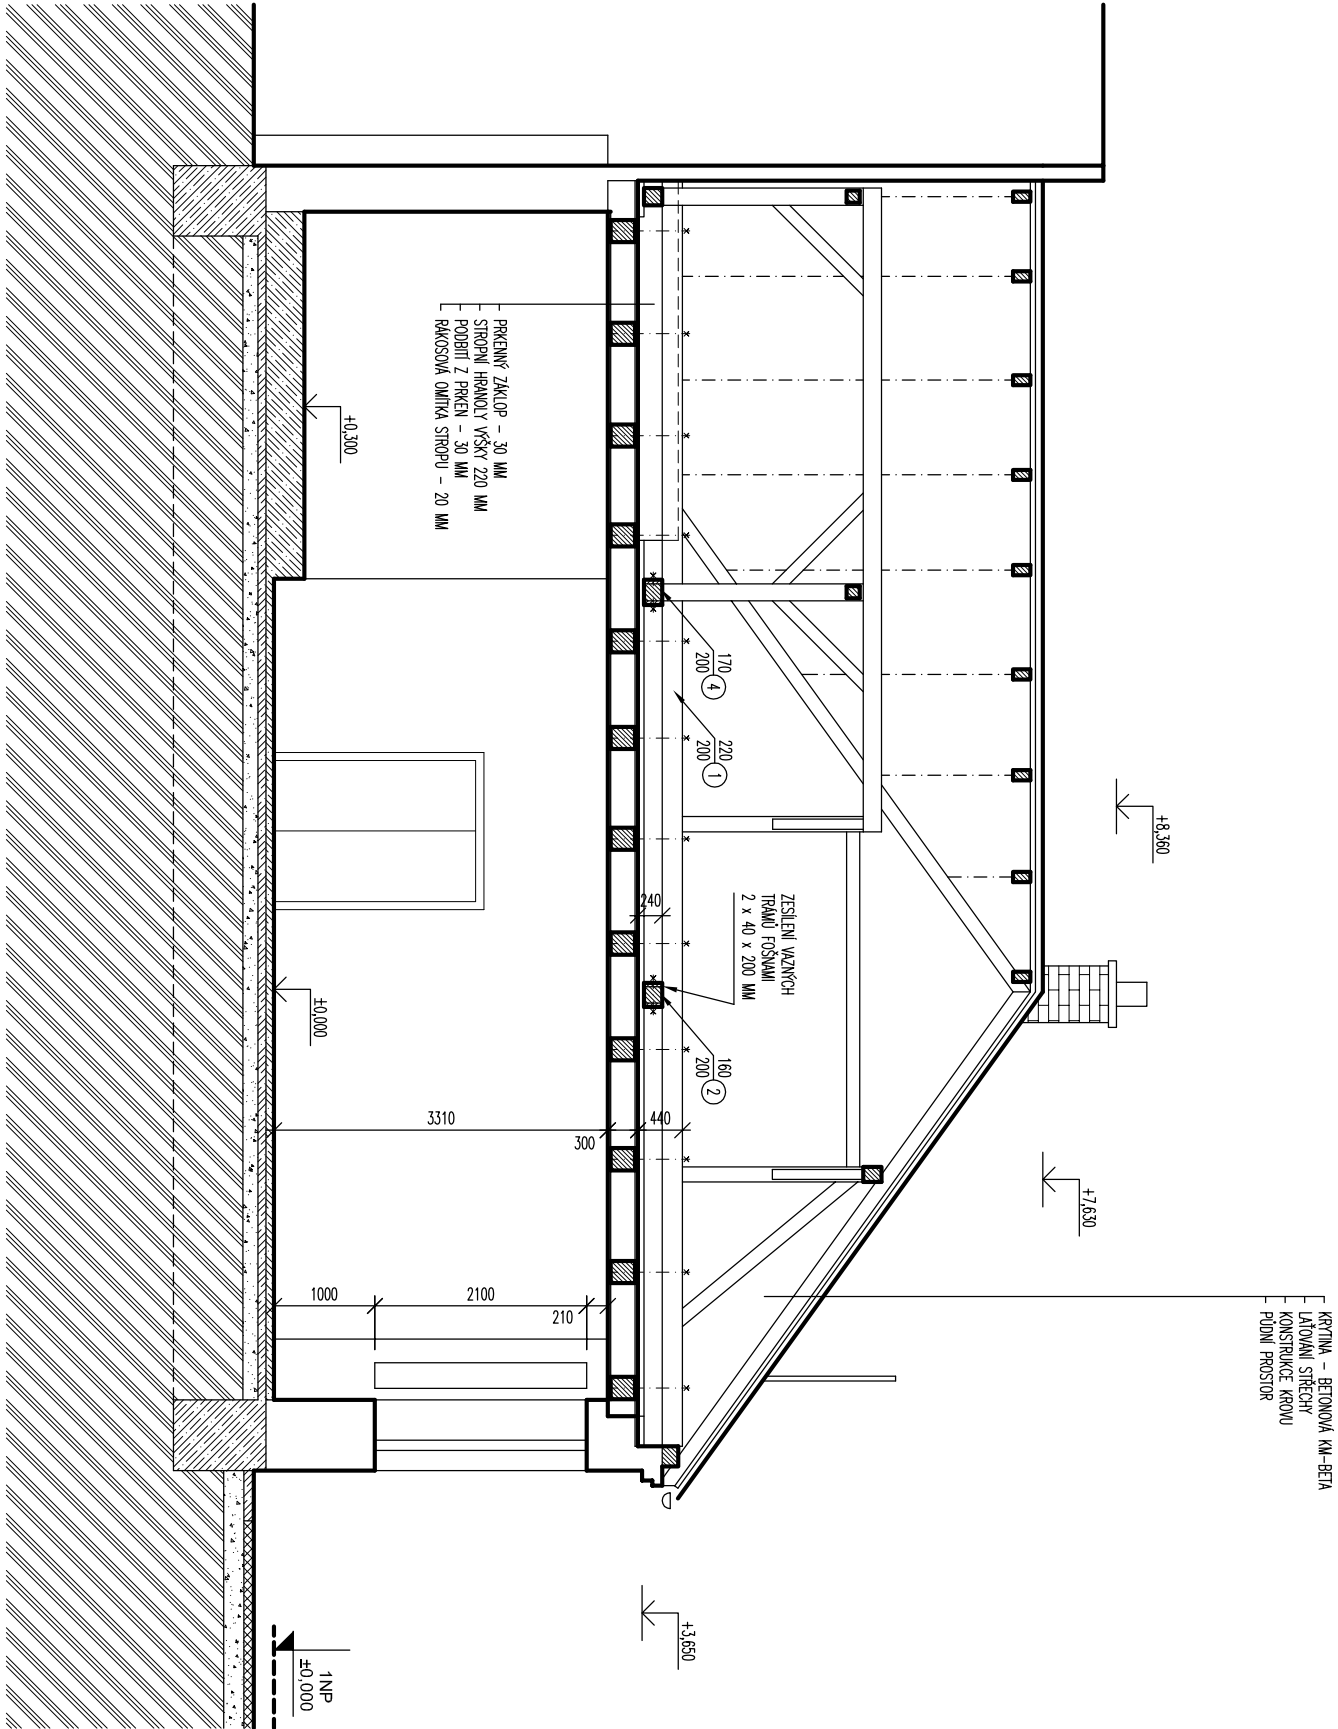

Investor:		MĚSTO DAČICE KRAJČEROVA 27 380 01 DAČICE I	
Projektant:		AKCE:	
Vypracoval:		STAVEBNÍ ÚPRAVY BUDOVY OK V HOSTKOVICÍCH PČ. st. 3 V KÚ. HOSTKOVICE U DOLNÍCH NĚMČIC	
Stav. úroveň:	DAČICE		
Stupeň PD:	DSP	Dlejekt:	SO-01 - BUDOVA OK HOSTKOVICE
Datum:	III. 2015	Část:	D.1.1 ARCHITEKTONICKO STAVEBNÍ ŘEŠENÍ
Měřítko:	1:75	Dlejekt:	STÁVAJÍCÍ STAV - ŘEZ A-A
		Ing. RICHARD TŮMA Autorizovaný inženýr pro pozemní stavby HOSTKOVCE 35, DAČICE 380 01 IČO: 608 21 574, TEL./FAX: 384 420 543, MOBL: 602 490 045, E-Mail: tuma.richard@icloud.cz	
		