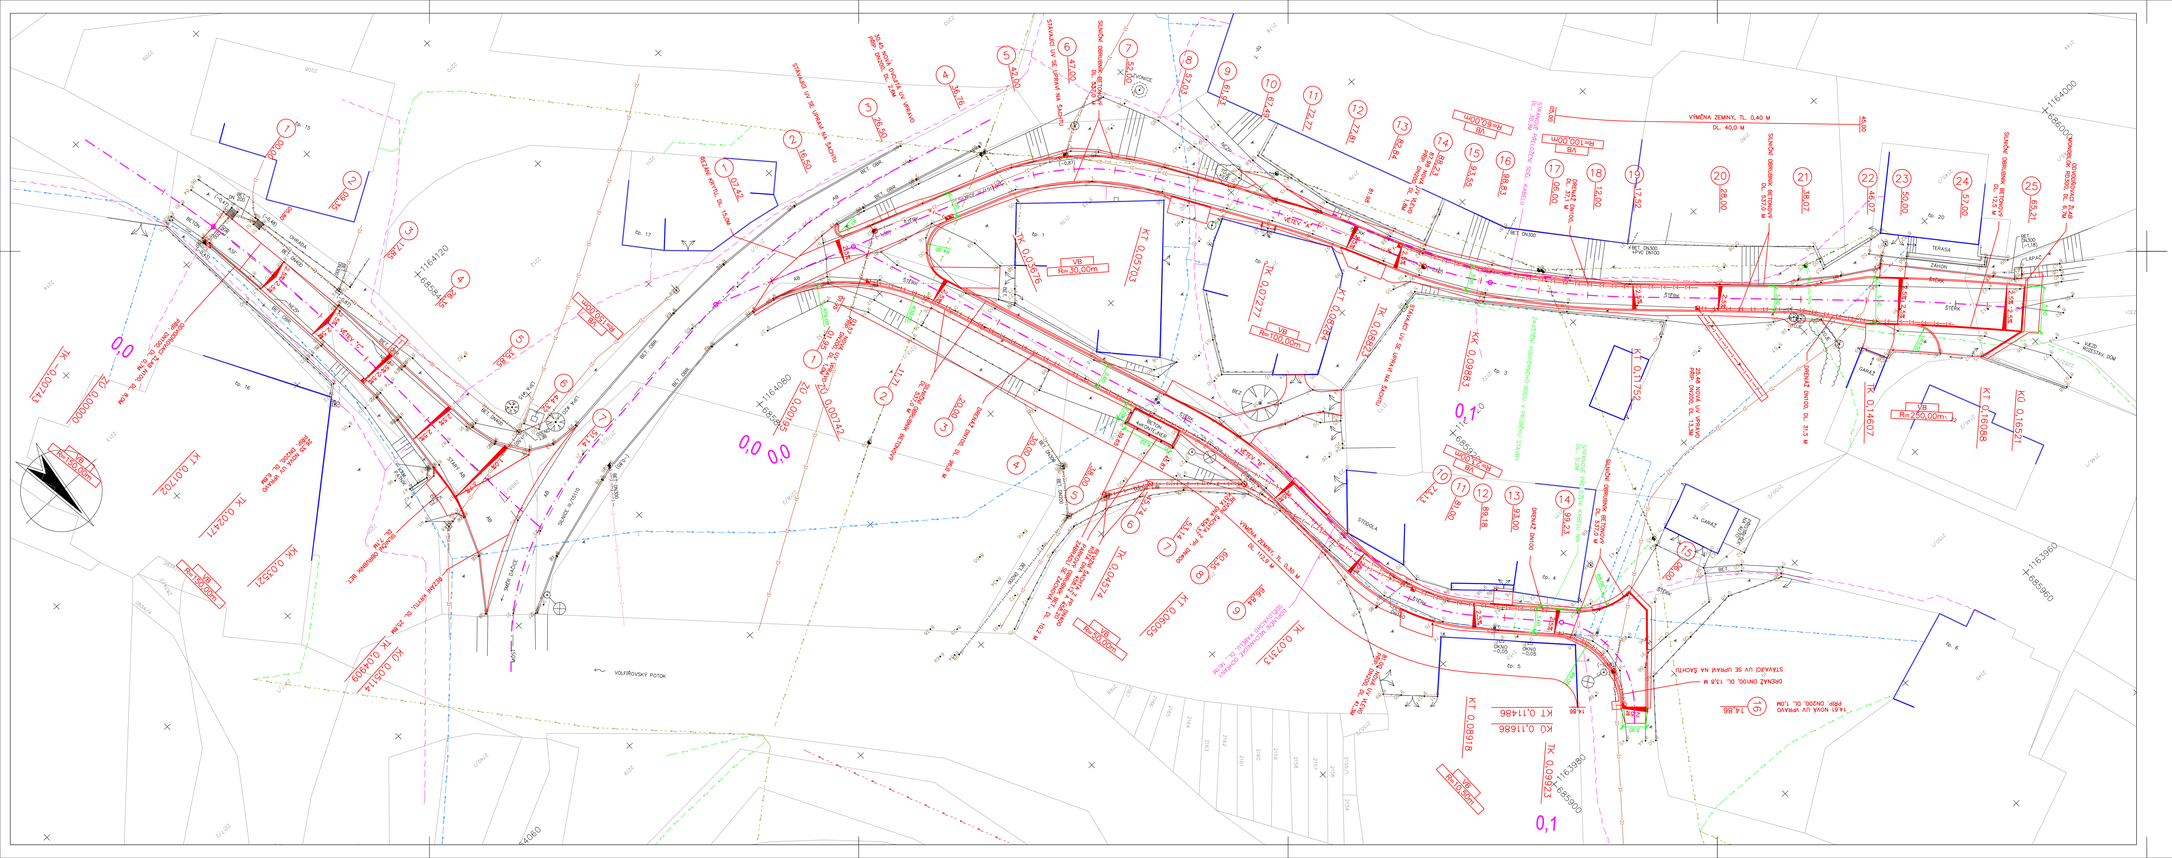

DŮLEŽITÉ UPOZORNĚNÍ!

ZAKRESY VŠECH CIZÍCH PODZEMNÍCH VEDENÍ JSOU POUZE ORIENTAČNÍ.
V ŽÁDNÉM PŘÍPADĚ NESLOUŽÍ JAKO VYTYČOVACÍ SCHÉMA.

PŘED ZAHÁJENÍM STAVEBNÍCH PRACÍ JE NUTNO ZAJISTIT VYTÝČENÍ A OZNAČENÍ U JEDNOTLIVÝCH MAJITELŮ ZAŘÍZENÍ VE SMYSLU PLATNÝCH PŘEDPISŮ.

LEGENDA STÁVAJÍCÍCH SÍTÍ:

- KANALIZACE VE SPRÁVĚ ČEVAK a.s., Č. BUDĚJOVICE
- VODOVOD VE SPRÁVĚ ČEVAK a.s., Č. BUDĚJOVICE
- PODZEMNÍ VEDENÍ NN VE SPRÁVĚ E—ON ČR, s.r.o., Č. BUDĚJOVICE
- NADZEMNÍ VEDENÍ NN VE SPRÁVĚ E—ON ČR, s.r.o., Č. BUDĚJOVICE
- SDĚLOVACÍ KABELY VE SPRÁVĚ TELEFÓNICA O2 ČR, a.s.

SILOVÉ KABELY VO NEJSOU Z DŮVODU NEZNÁMÉ POLOHY ZAKRESLENY.

Souřadnicový systém s-JTSK.
Výškový systém Bpv.

HIP :	VIP :		WAY project s. r. o. Jindřichův Hradec, Jarošovská 1126/II tel.: 384 321 494, 384 327 505 email: wayproject@wayproject.cz
Projektant : Ing. Michal Šedivý	Kontrolovał : Josef Šedivý	Zodp. projektant : Ing. Michal Šedivý	
Stavebník : Město Dačice		Č. zakázky : 785	Paré č.:
Obec : Dačice		Datum : 04/2015	
Stavba : Rekonstrukce místních komunikací v MČ Toužín		Formát : 12 A4	
		Měřítko : 1:250	
		Stupeň : PDPS, ZDS	
Příloha : Koordinační situace		Číslo arch. : 32/14	Číslo přílohy : B 2