

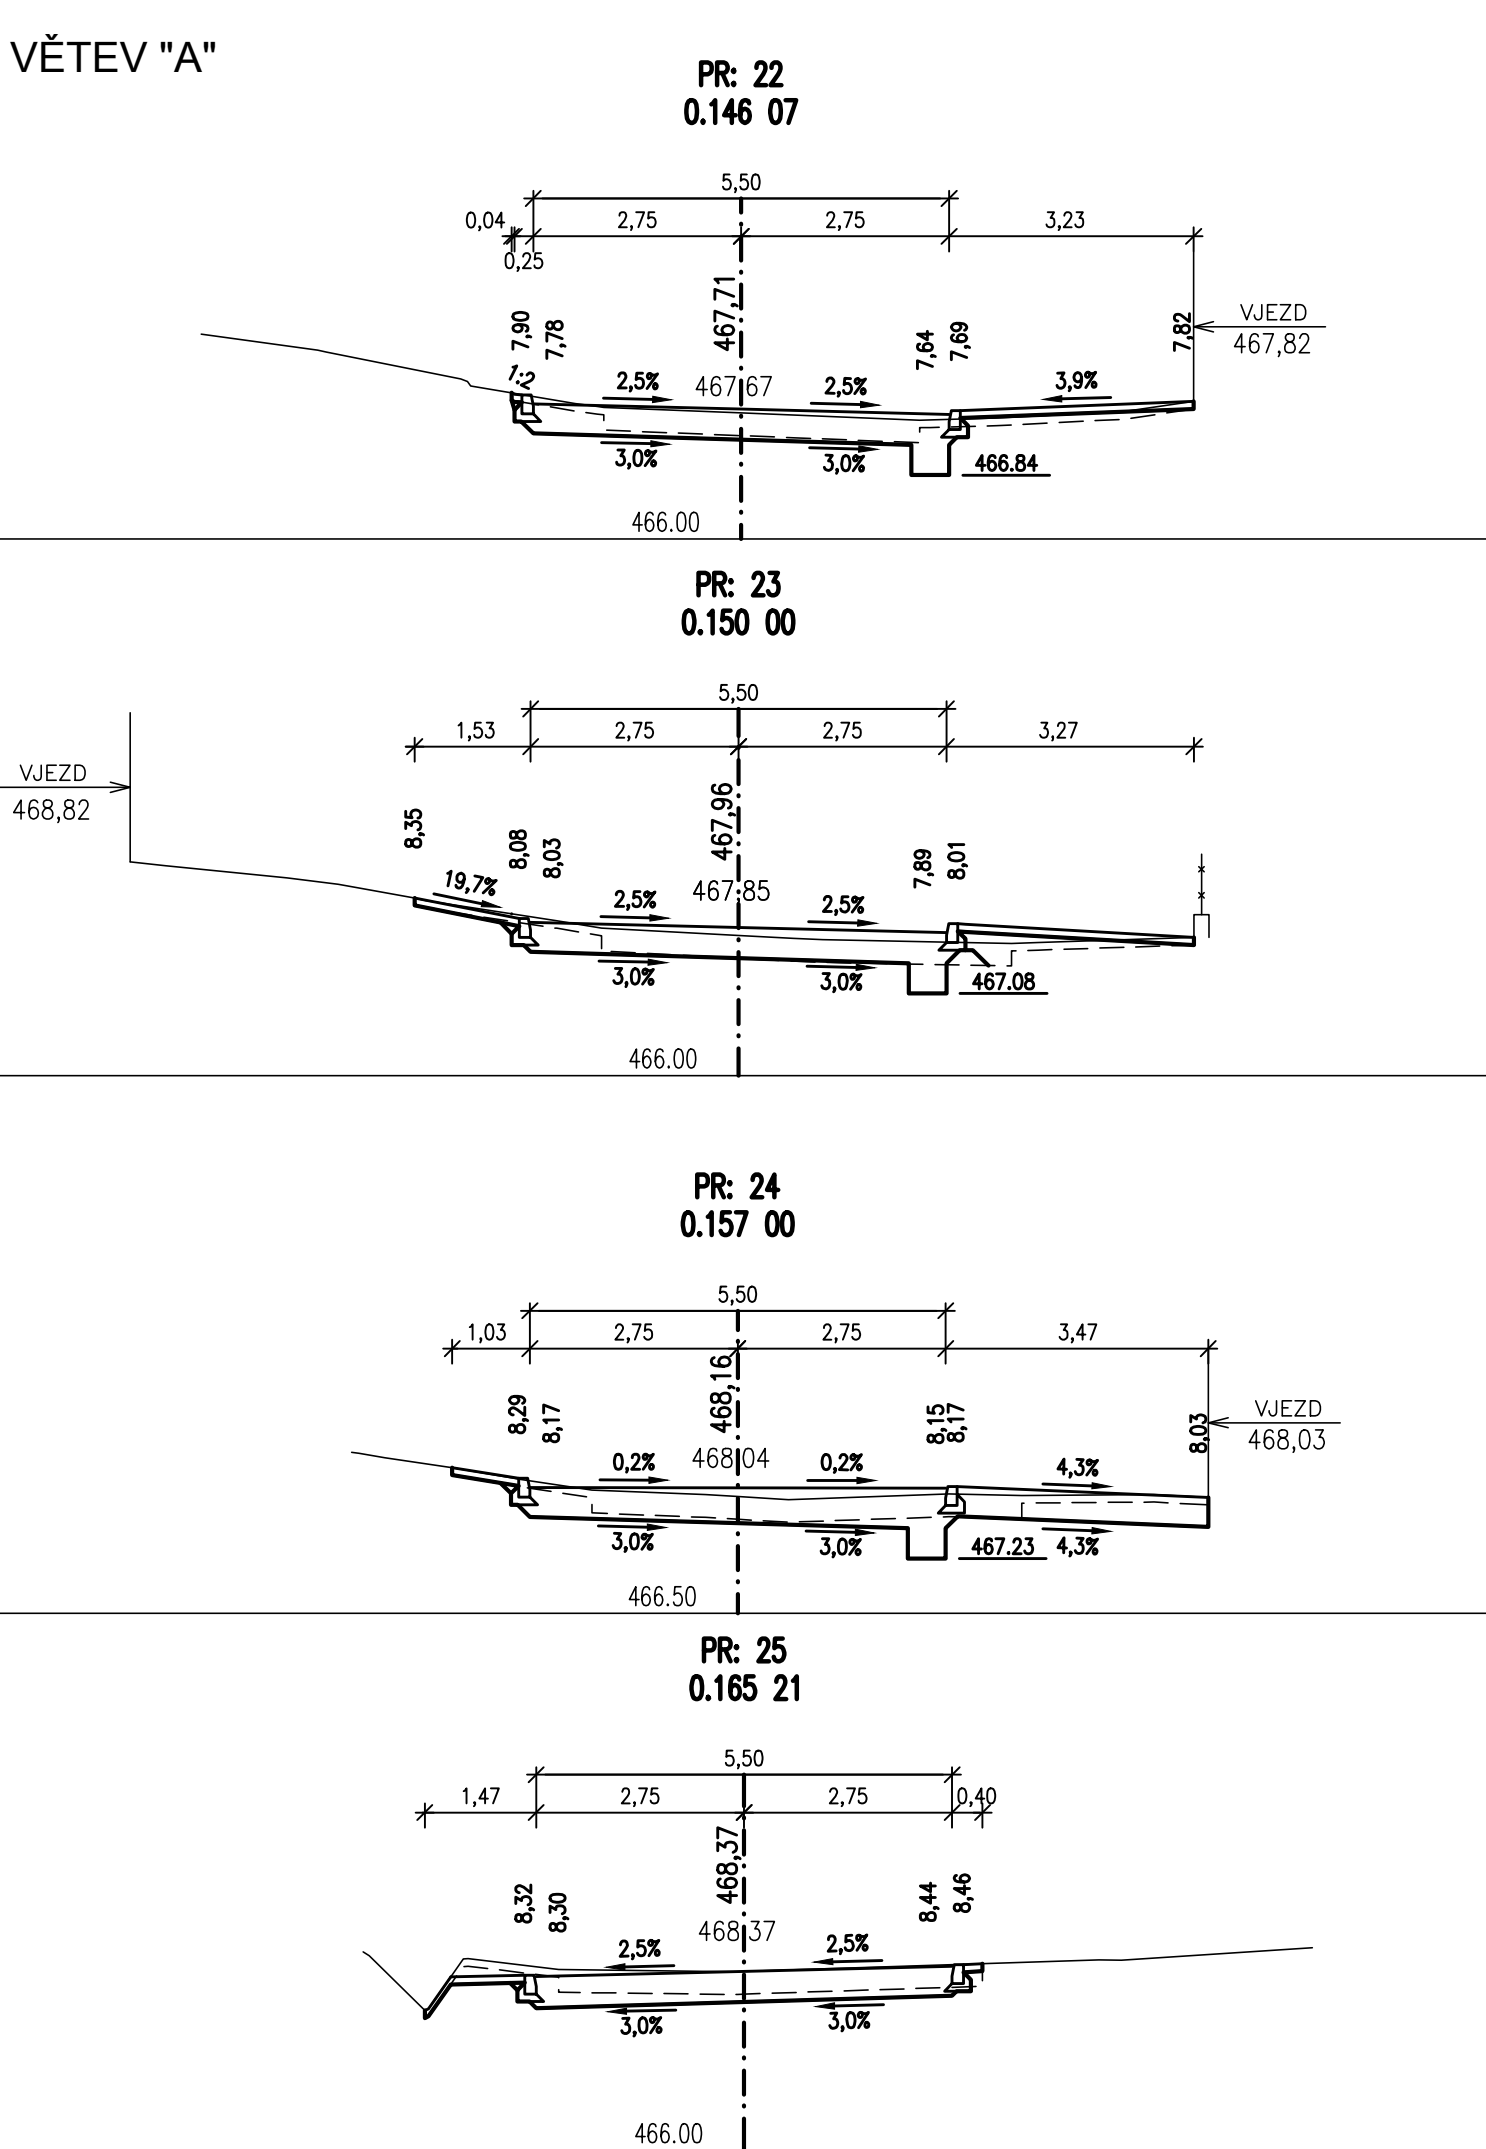
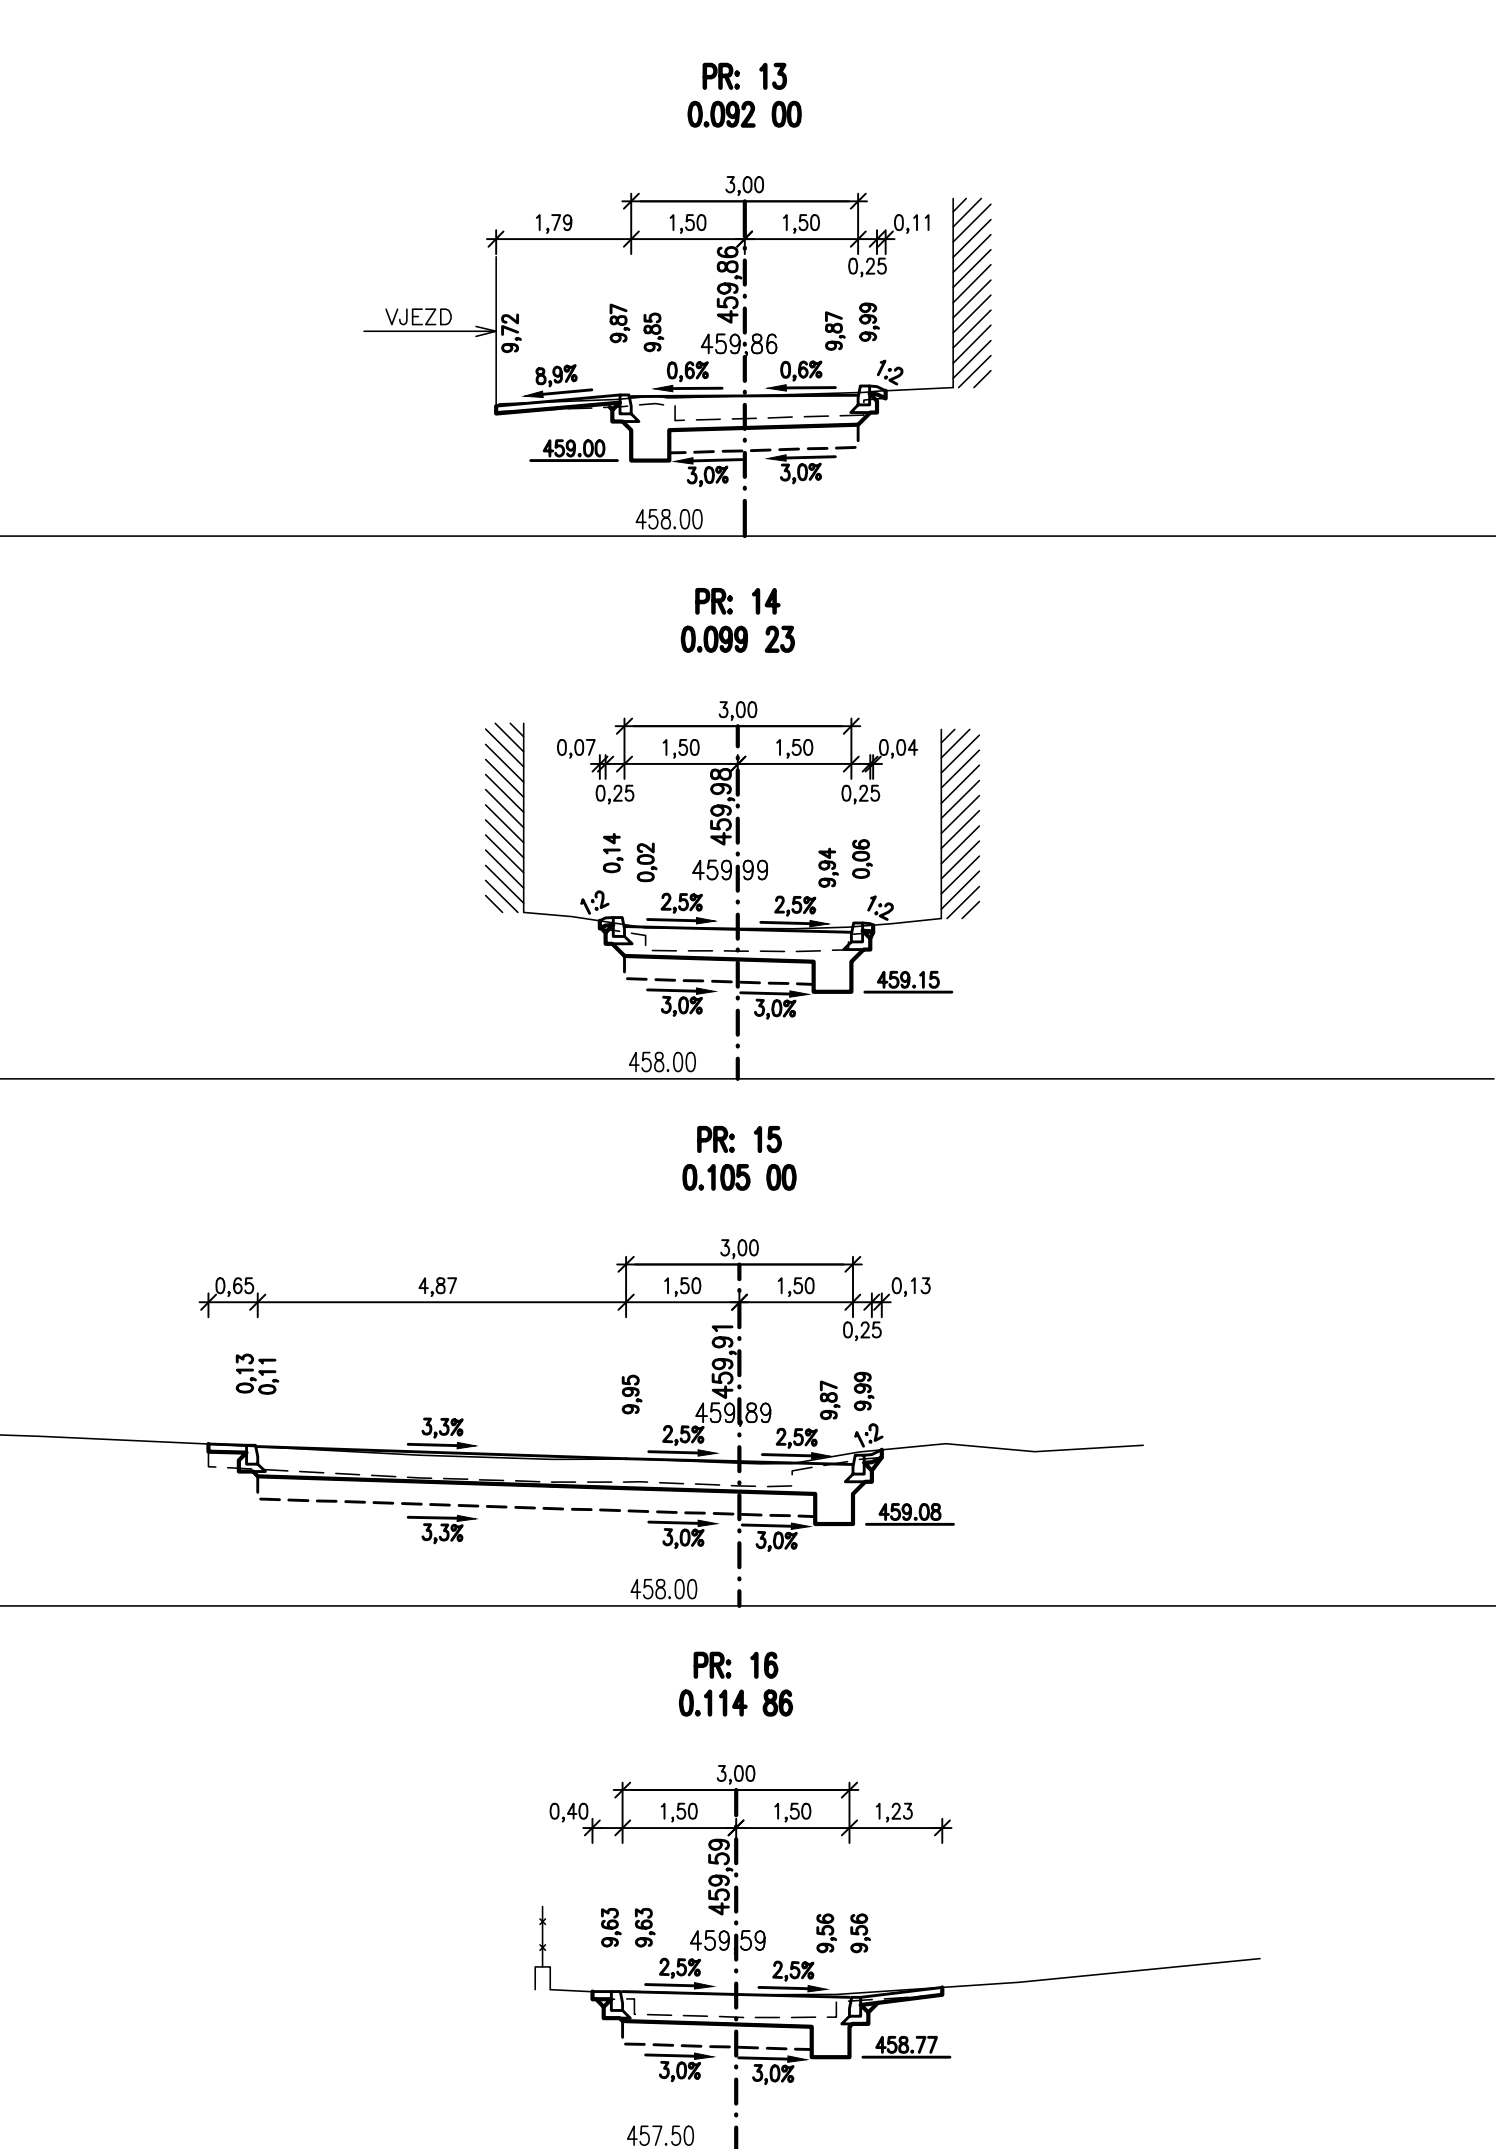
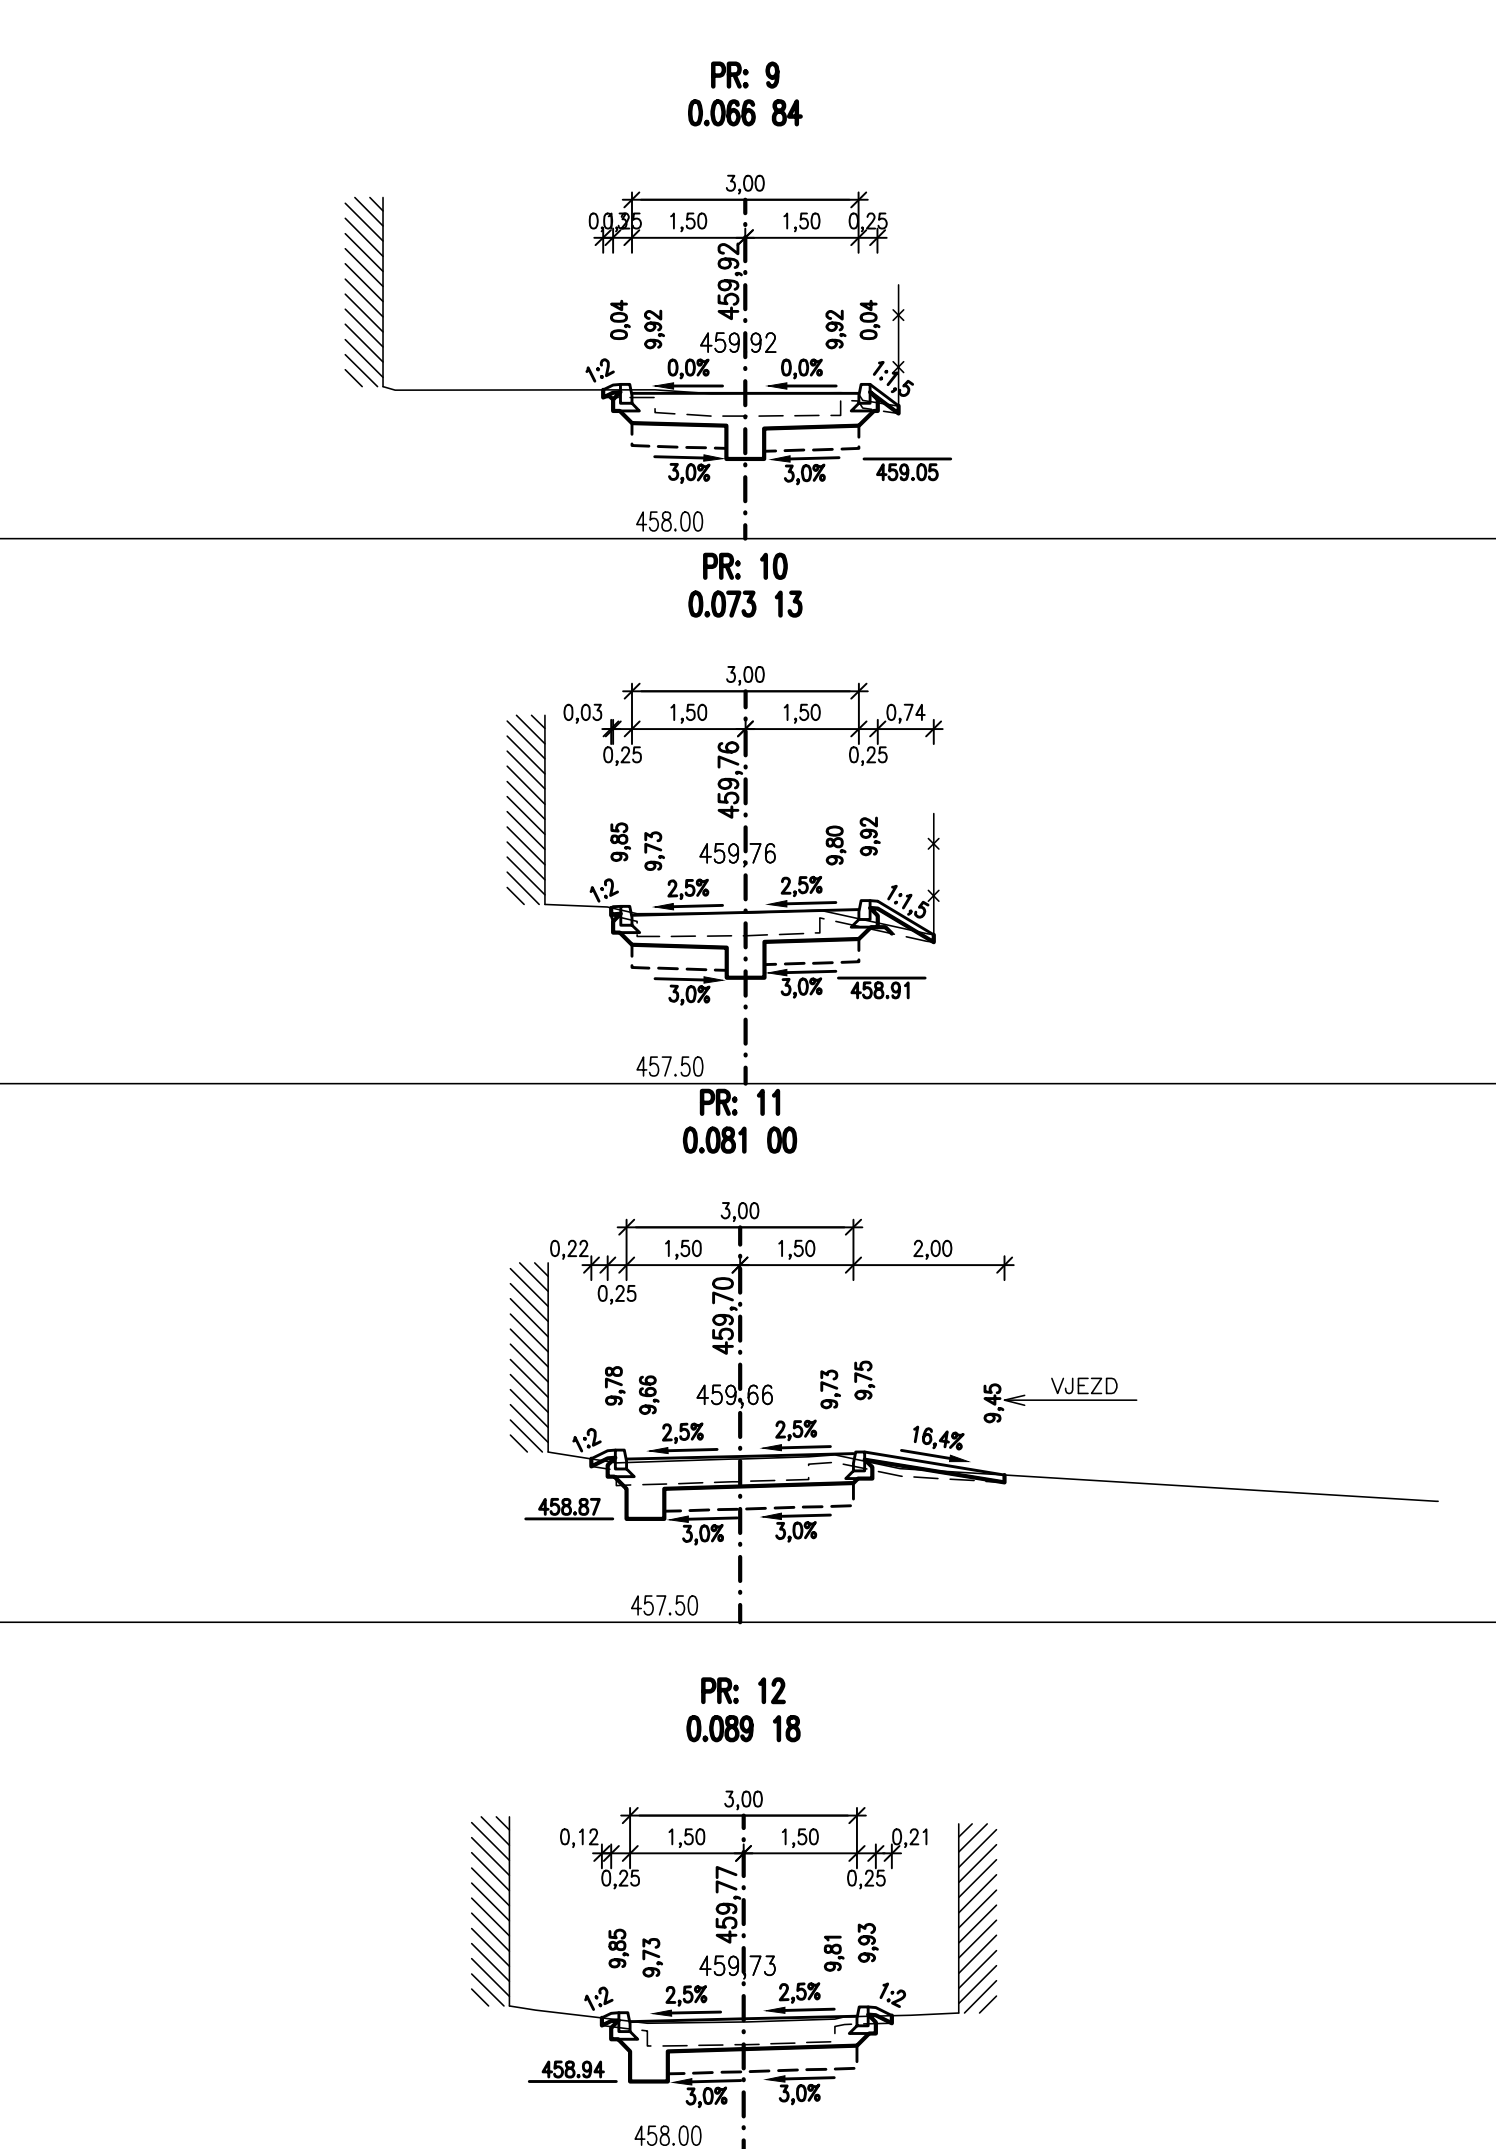


VĚTEV "A"

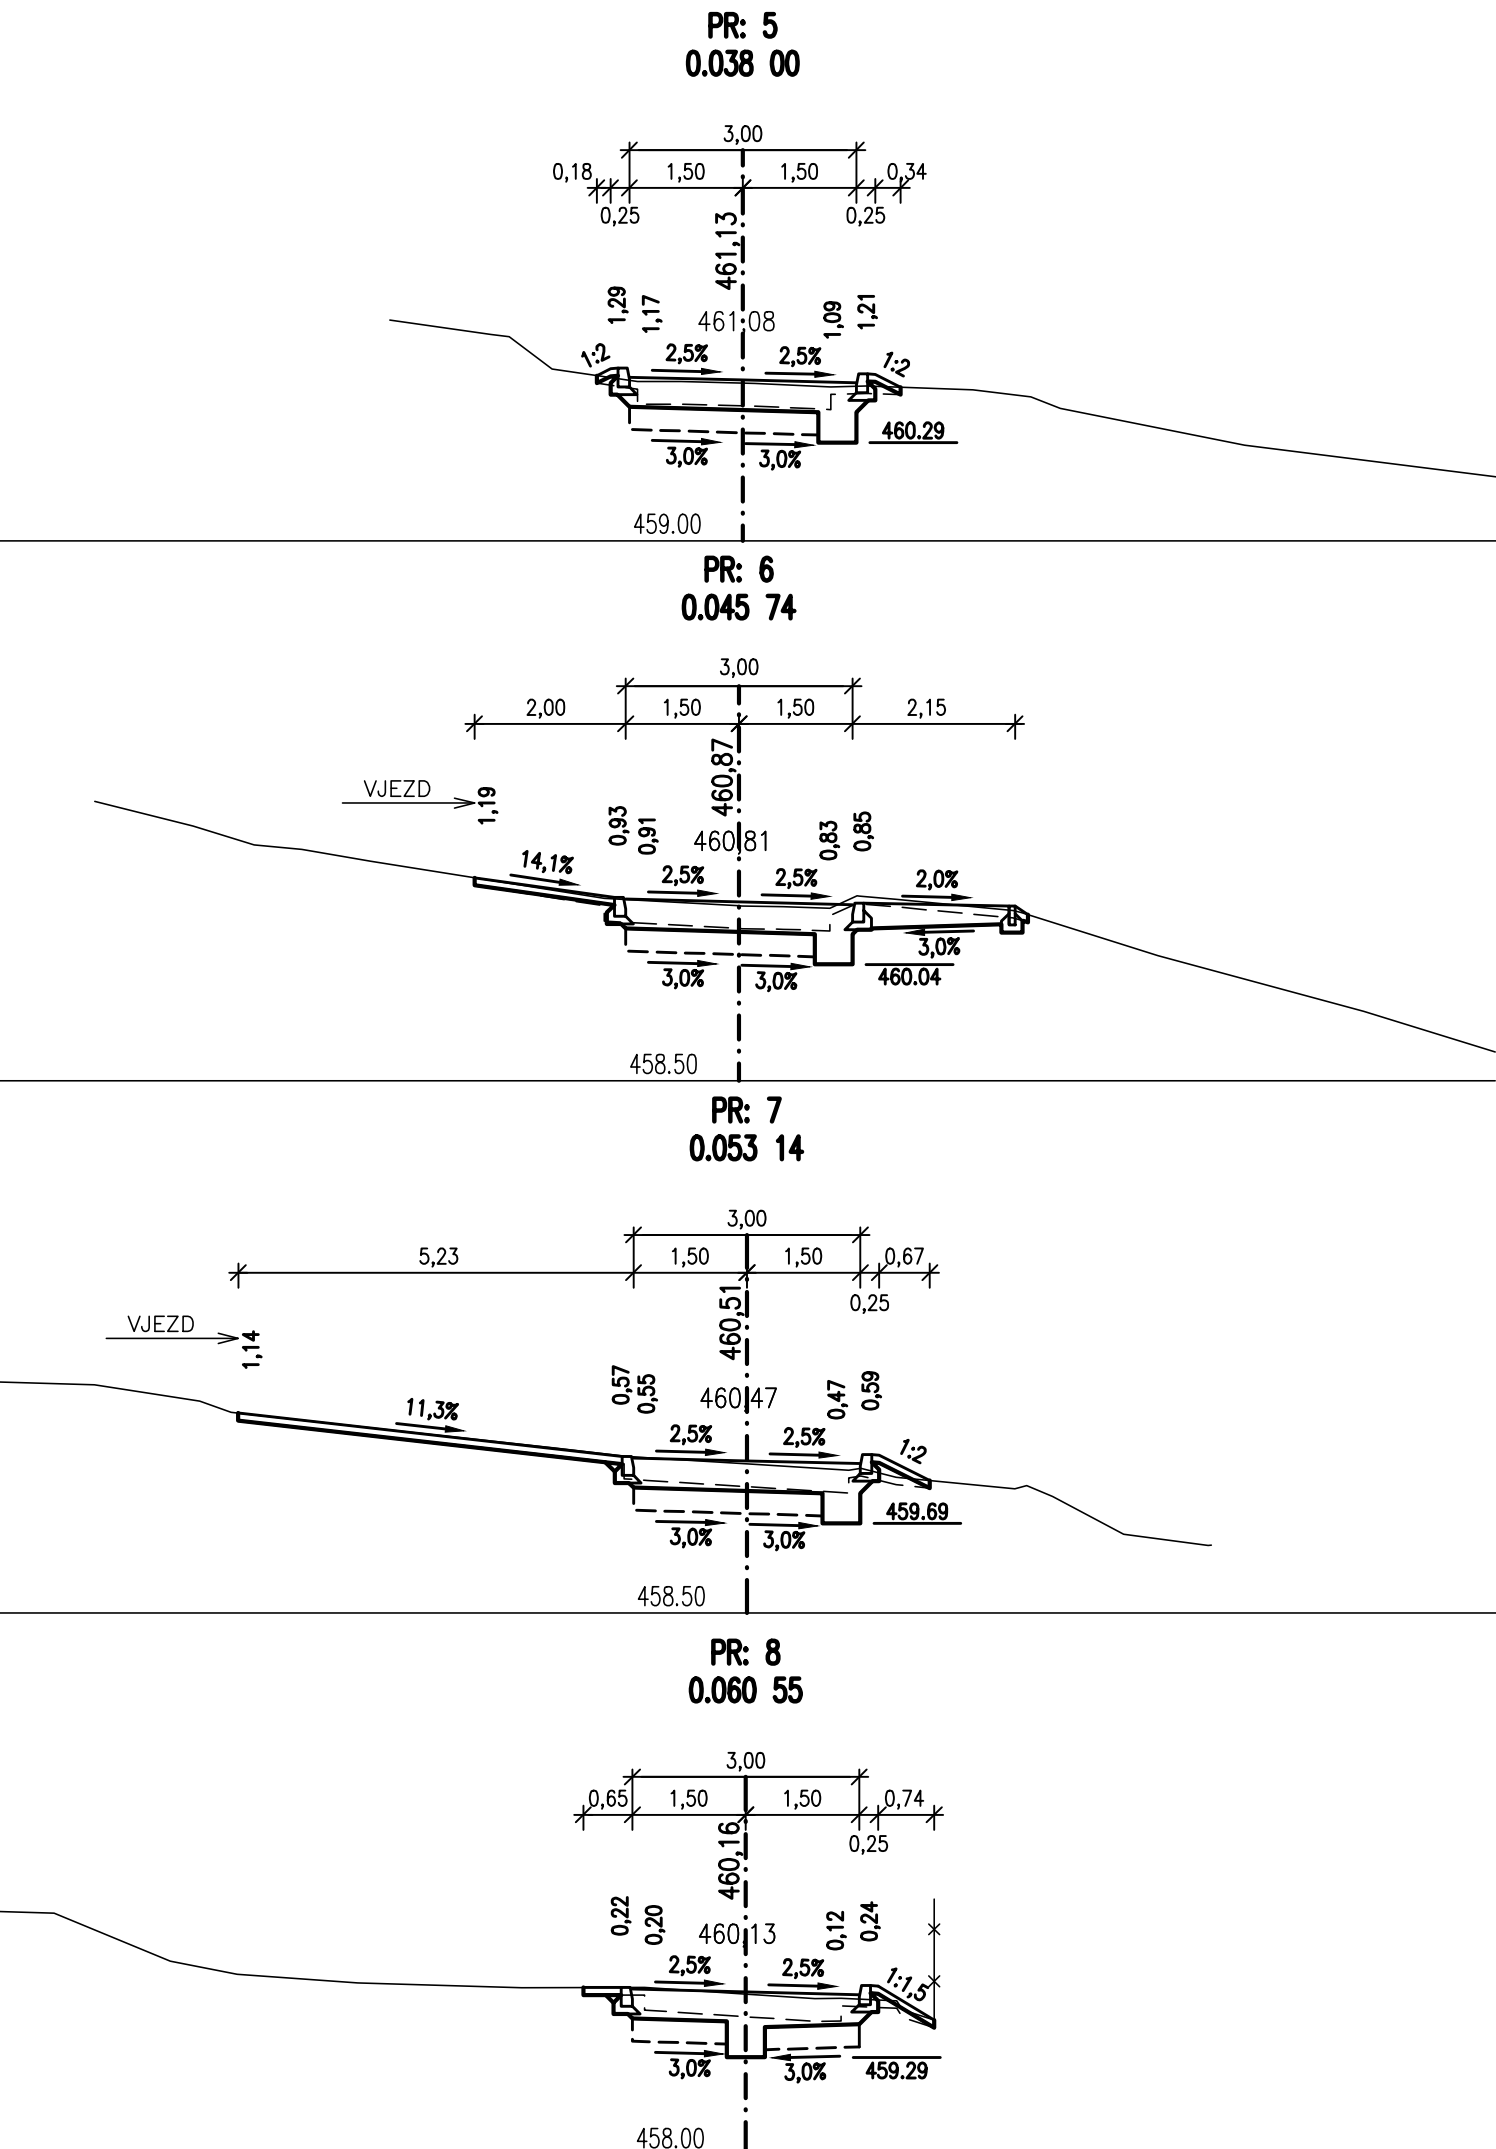

VĚTEV "B"

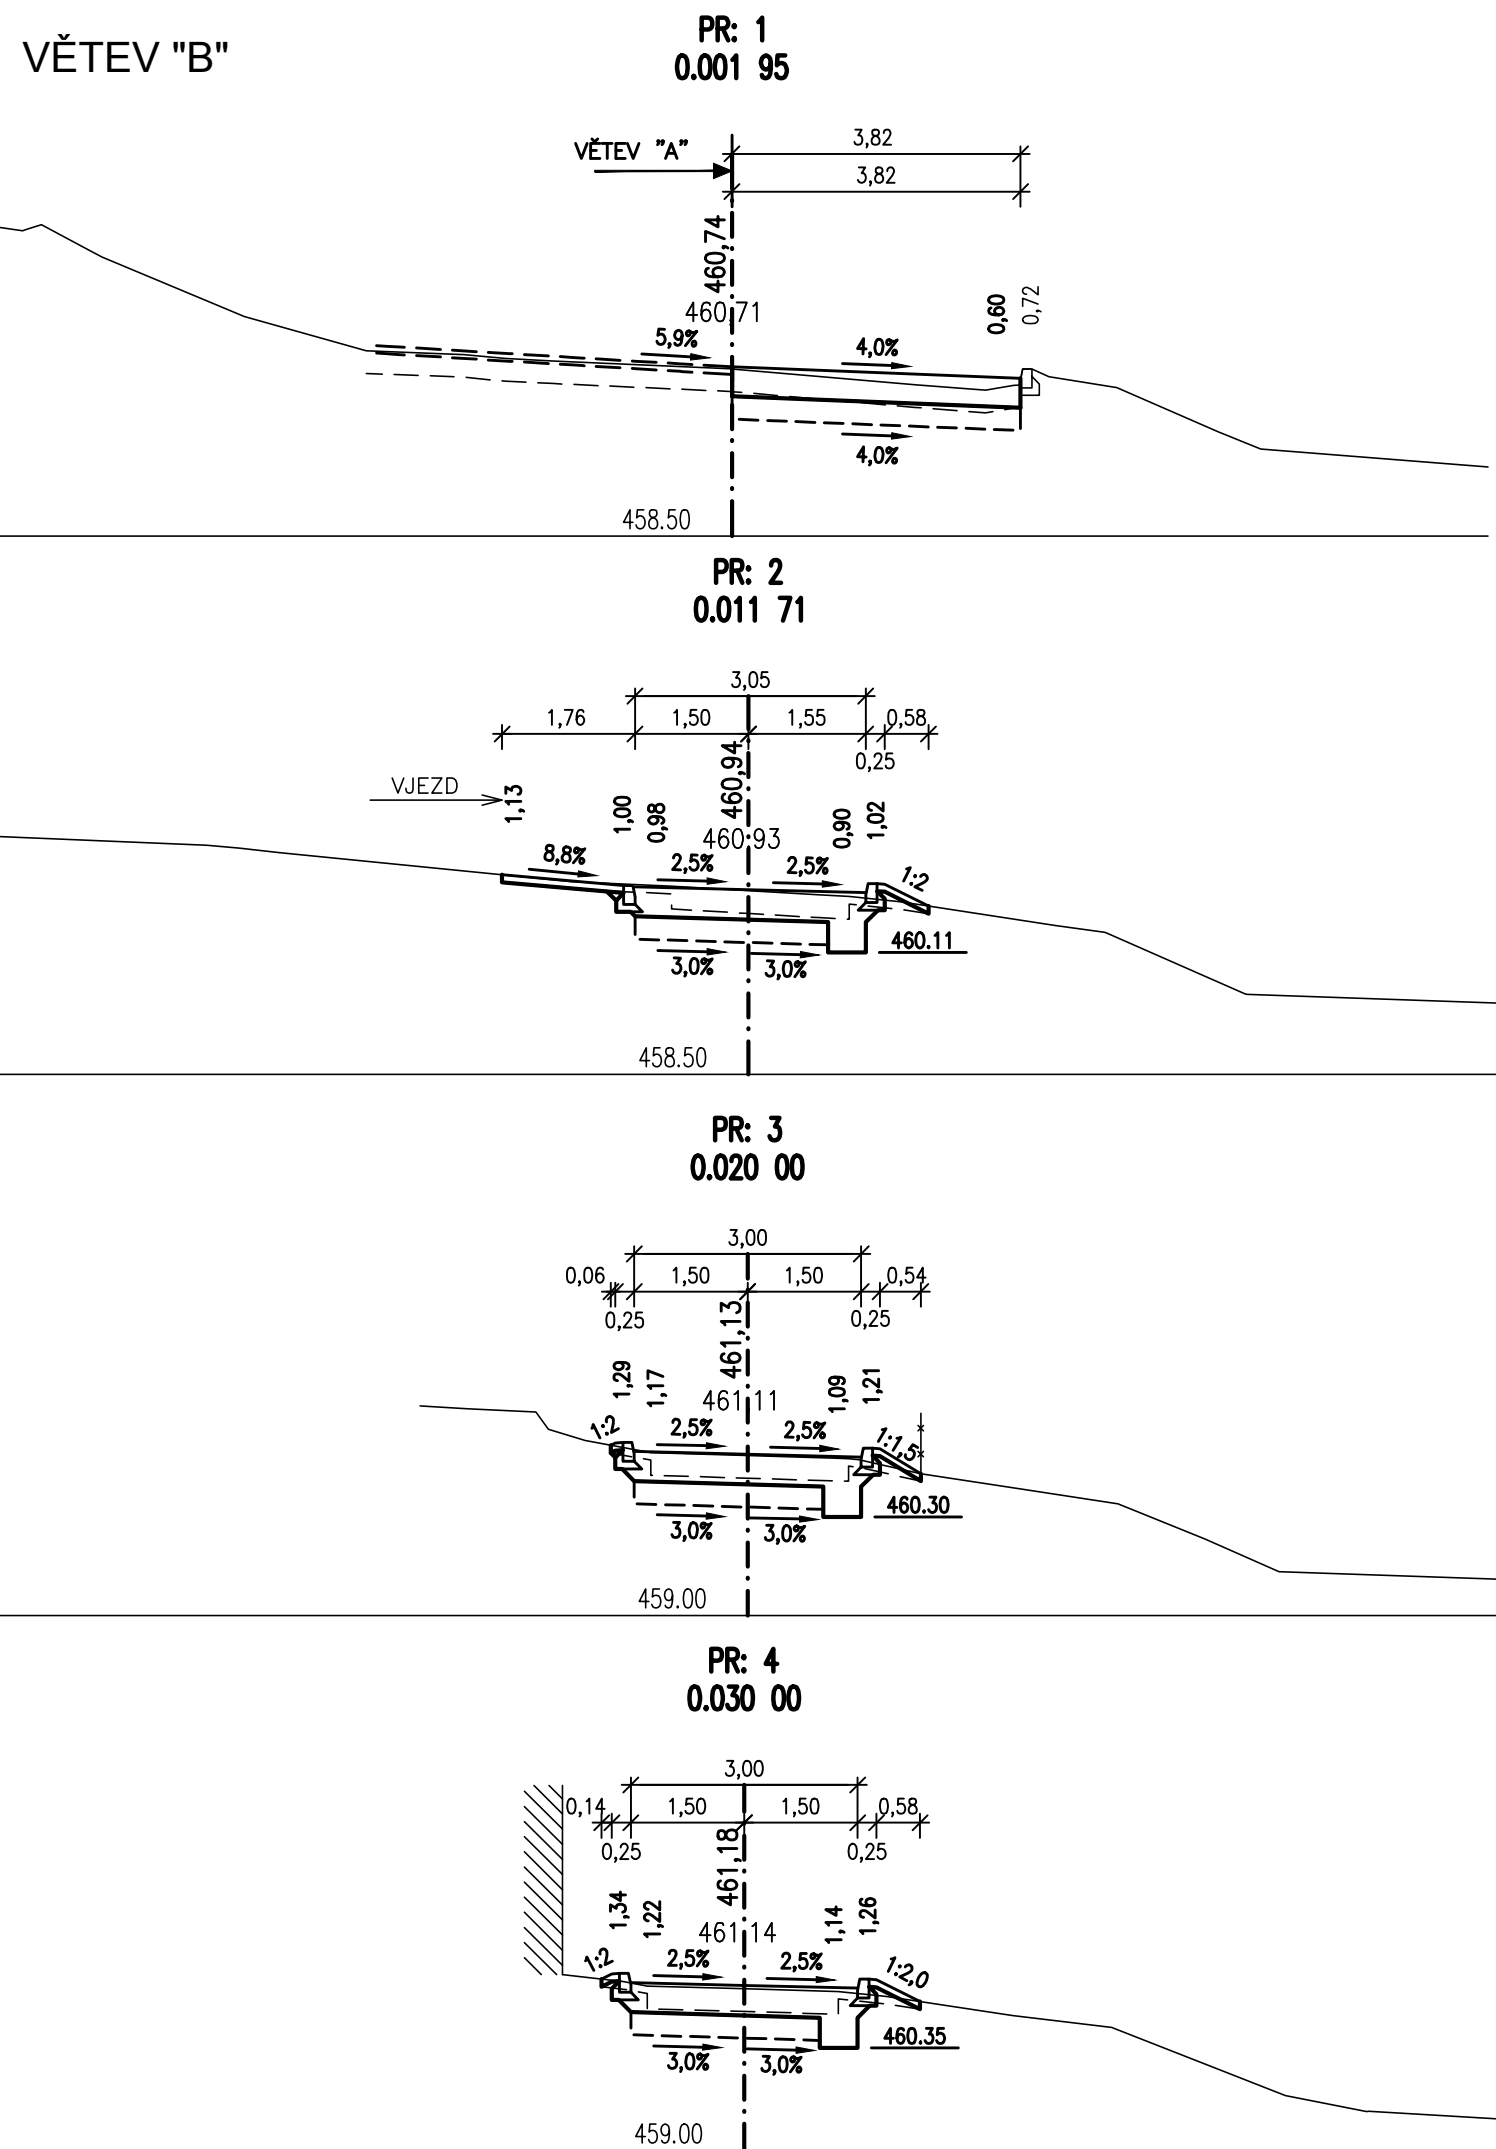

SO 101

HIP :		VP :	WAY project s. r. o. Jindřichův Hradec, Jarošovská 1126/II tel.: 384 321 494, 384 327 505 email: wayproject@wayproject.cz	
Projektant : Ing. Michal Šedivý	Kontroloval : Josef Šedivý		Zodp. projektant : Ing. Michal Šedivý	
Stavebník : Město Dačice			Č. zakázky :	785
Obec : Dačice			Datum :	04/2015
Stavba : Rekonstrukce místních komunikací v MČ Toužín			Formát :	6 A4
			Měřítko :	1:100
			Stupeň :	PDPS, ZDS
Příloha : Příčné řezy, větev "A" a "B"			Číslo arch. :	32/14
			Číslo přílohy :	C 5.2

Souřadnicový systém s-JTSK.
Výškový systém Bpv.