




Pohled jihozápadní - původní stav

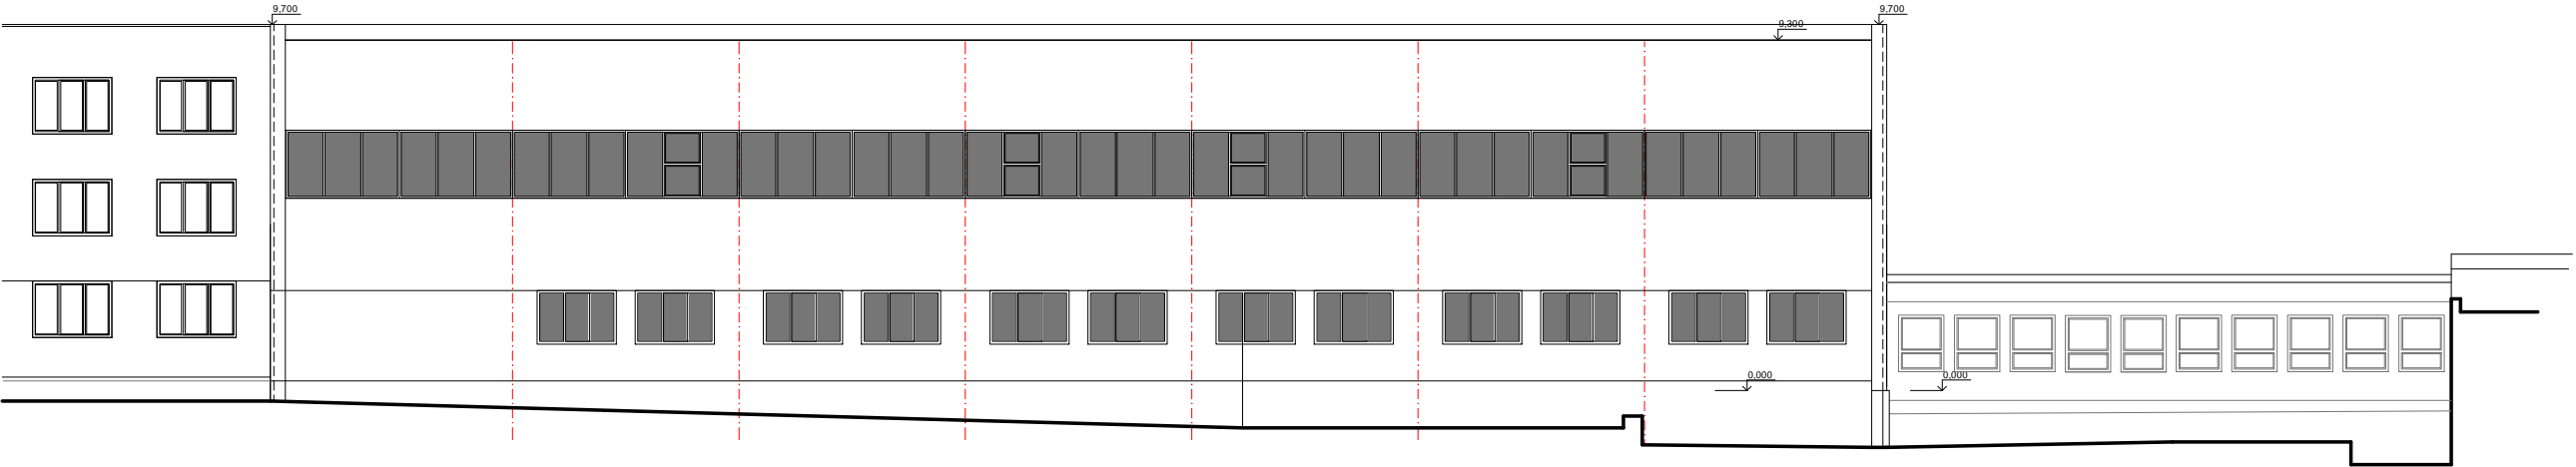

Pohled jihozápadní - návrh

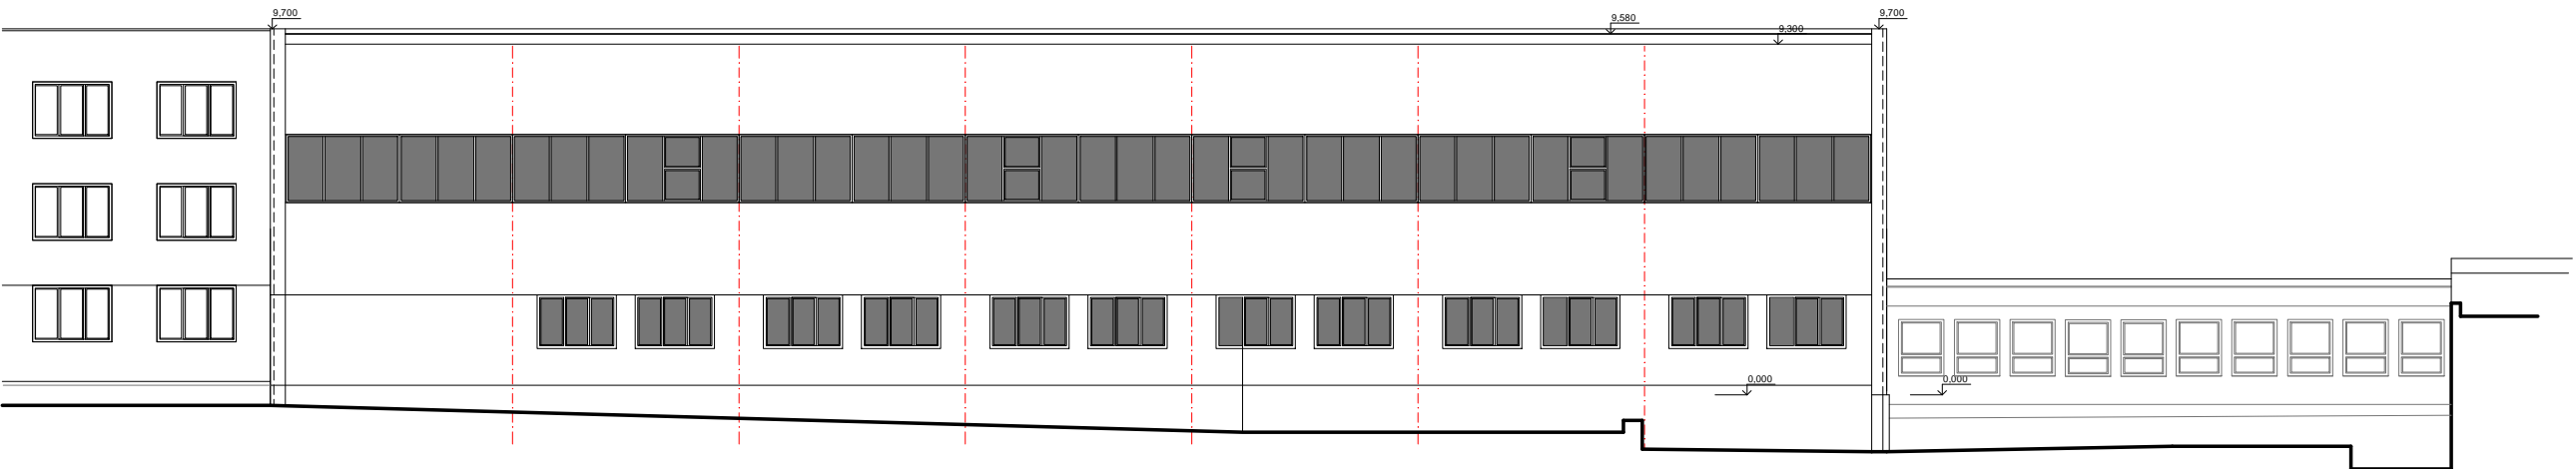

Index	Popis změny	Datum	Provedl	Podpis
Vedoucí projektant: Ing. arch. Miroslav Dvořák		<div>Projektant:</div> <div>DELTA projekt<div>DELTA projekt s.r.o. Havlíčkovo nám.104/I 38001 Dačice IČ: 251 60 150 DIČ: CZ25160150</div></div> <div>www.deltaprojekt.cz +420 724 046 424</div>		
Vypracoval: Ing. arch. Eva Komendová				
Investor: Město Dačice Krajířova 27/I, 380 13 Dačice				
Akce:	Oprava střešního pláště tělocvičny ZŠ B. Němcové, Dačice	Zak. č.: 13 10 / 2020		
		Datum: květen 2021		
		Stupeň: DSP		
Část:	D. Dokumentace objektu	Místo: Dačice	Výkres: 05	
Obsah:	Pohled jihozápadní	Okres: J. Hradec		
		Počet A4:2		
		Měřítko: 1:200		