


Vodovod – PŮDORYS 1.PP

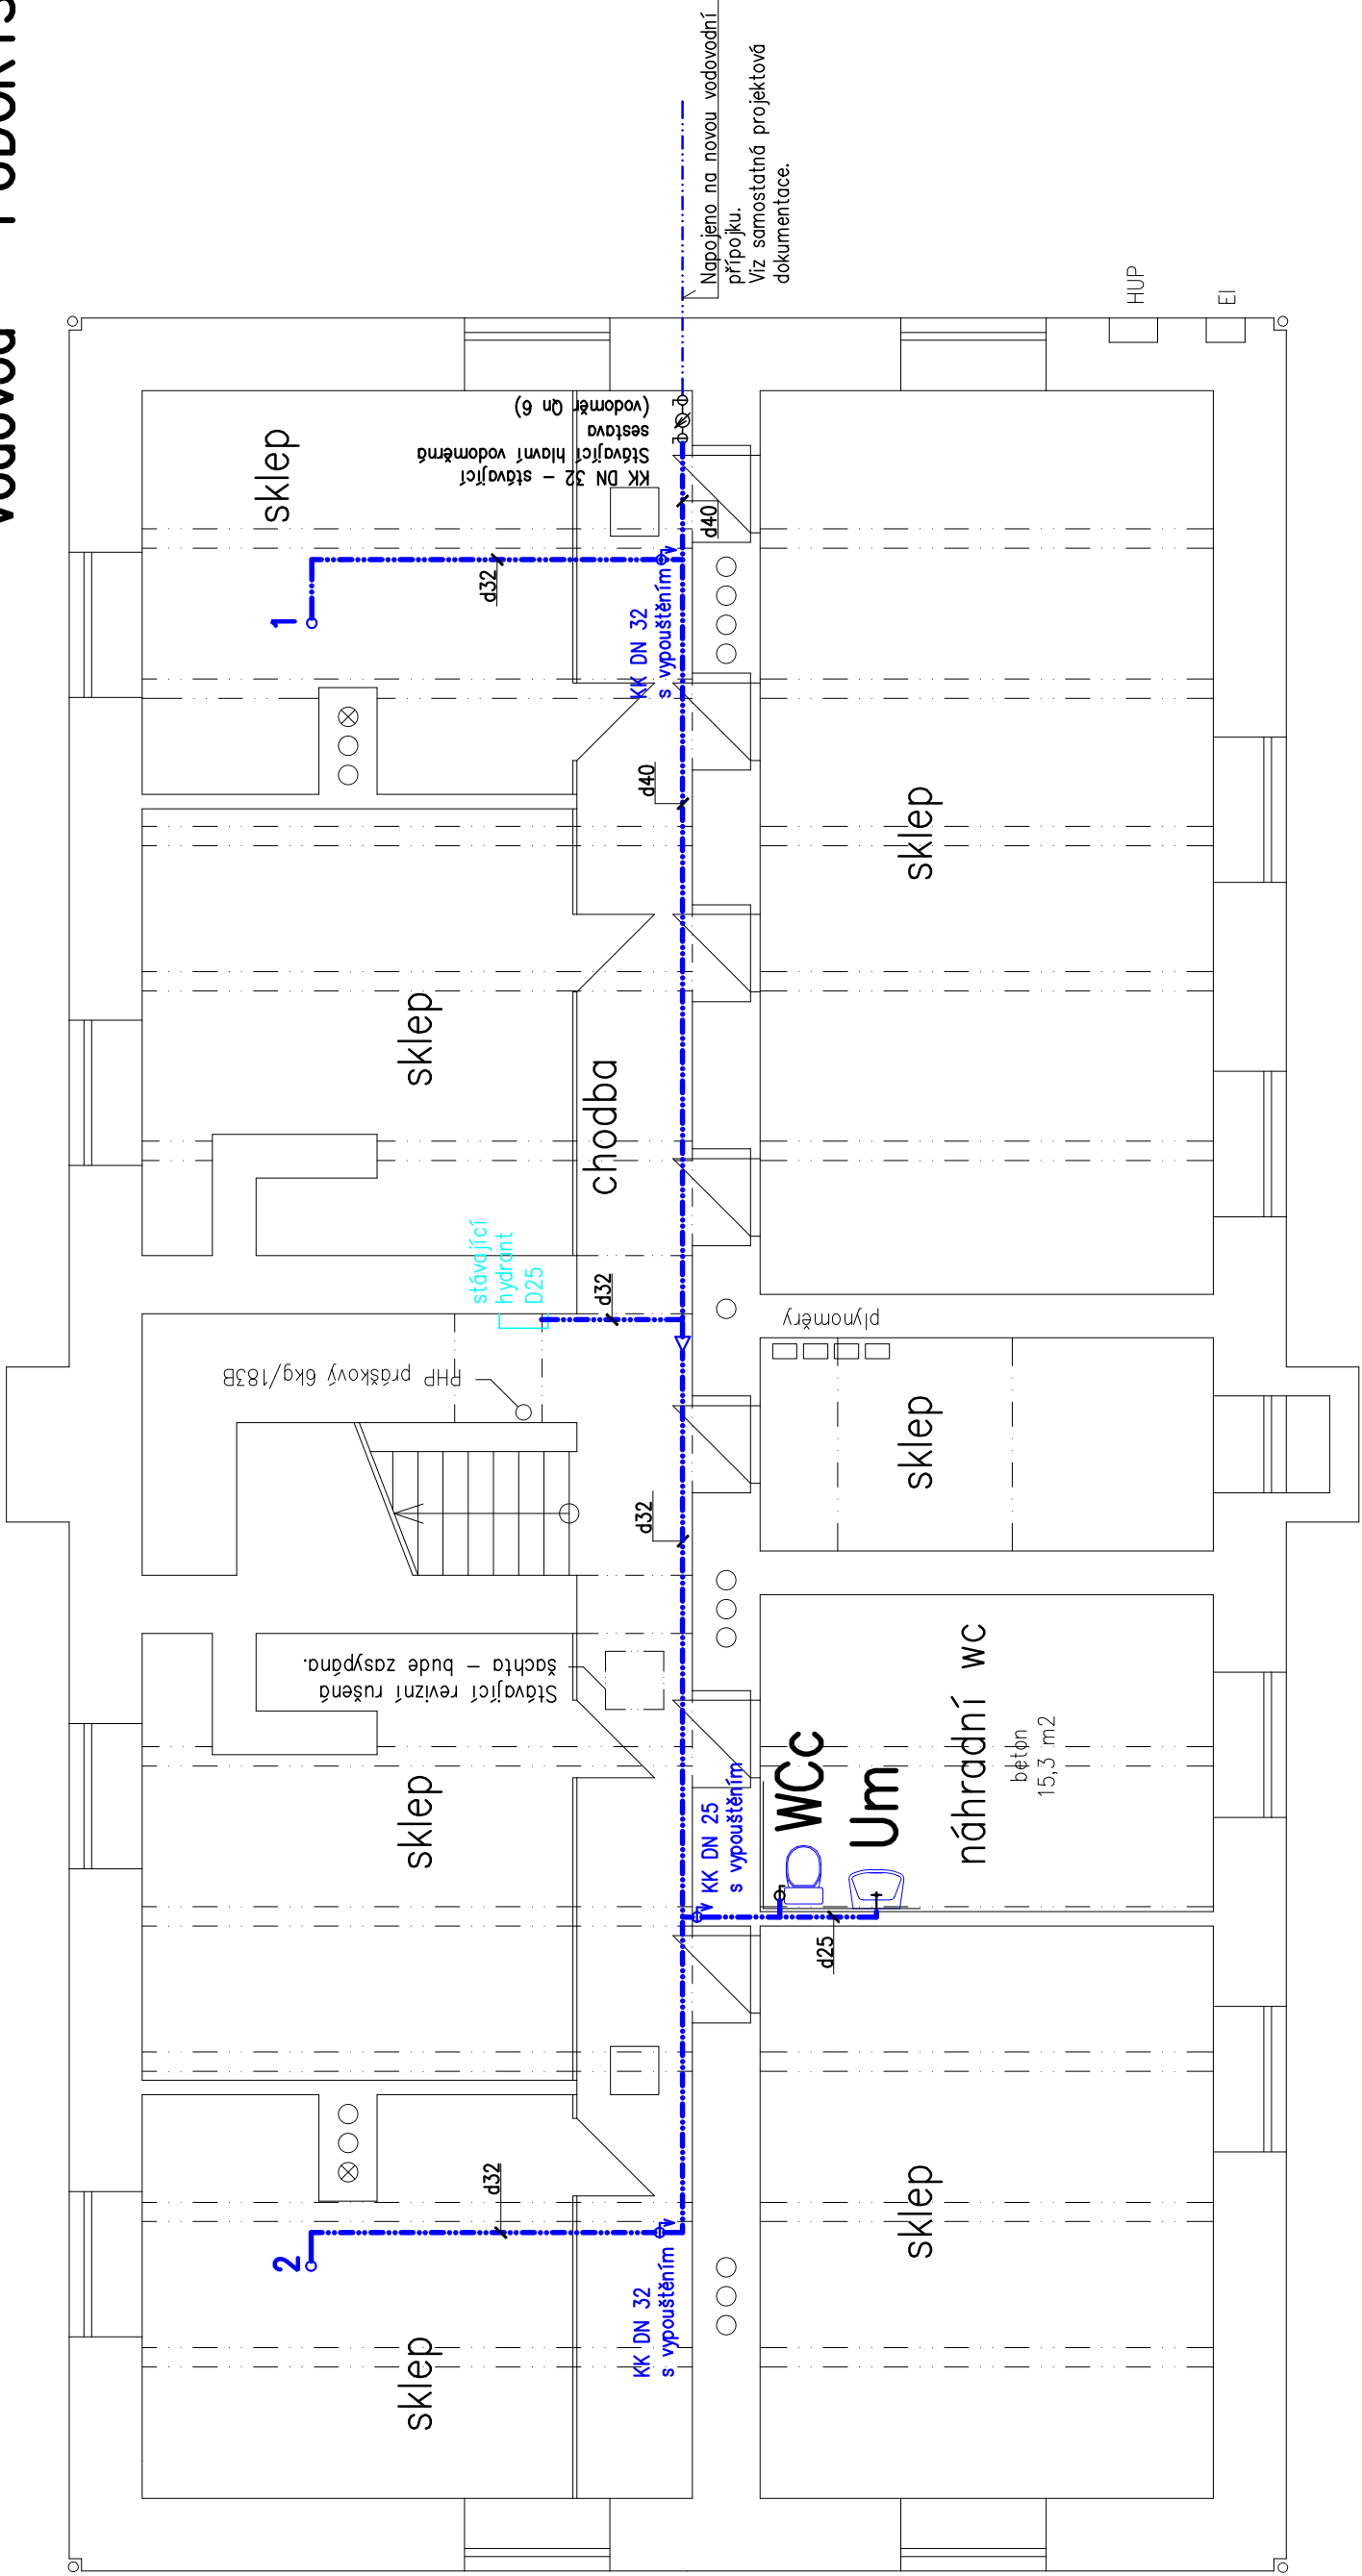

Legenda:

WCc

Napouštěcí ventil pro WC – ventil rohový 3/8” – 1/2”

Um

Baterie umyvadlová stojánková s výpustí, páková – pouze studená voda.

Poznámka:

Nové potrubí studené vody bude napojeno za stávající hlavní vodoměrnou sestavou.  
Vedení v chodbě po stávajících konzalách společně s plynovými rozvody.  
V instalačních šachtách budou na odbočovací potrubí studené vody pro daný byt osazeny vodoměrné sestavy – stávající poměrové vodoměry.  
Veškeré rozvody teplé a studené vody budou opatřeny tepelnou izolací.

objekt	SO 01 – č.p.86/II				
zodp. projektant:	vypracoval:		Projektová kancelář Dačice Karel Mandelík Krajčřova 23/I, 380 01 DAČICE IČO 11331020, jtkamandelik@seznam.cz		
Karel Mandelík	Jitka Mandelíková				
stavebník	Město Dačice, Krajčřova 27/I, 380 13		měřítko	1:75	
stavba	Stavební úpravy soc.zařizení byt.domů č.p. 86, 87, 88/II v Dačicích		účel	DPS	
část	D.1. Dokumentace stavebního objektu D.1.4. Technika prostředí staveb		zak. č.	10314	
			datum	Květen 2014	
obsah	Vodovod–PŮDORYS 1.PP		č. výkr.	č.kopie	
			D.1.4.2.4.		