


# Katastrální situace

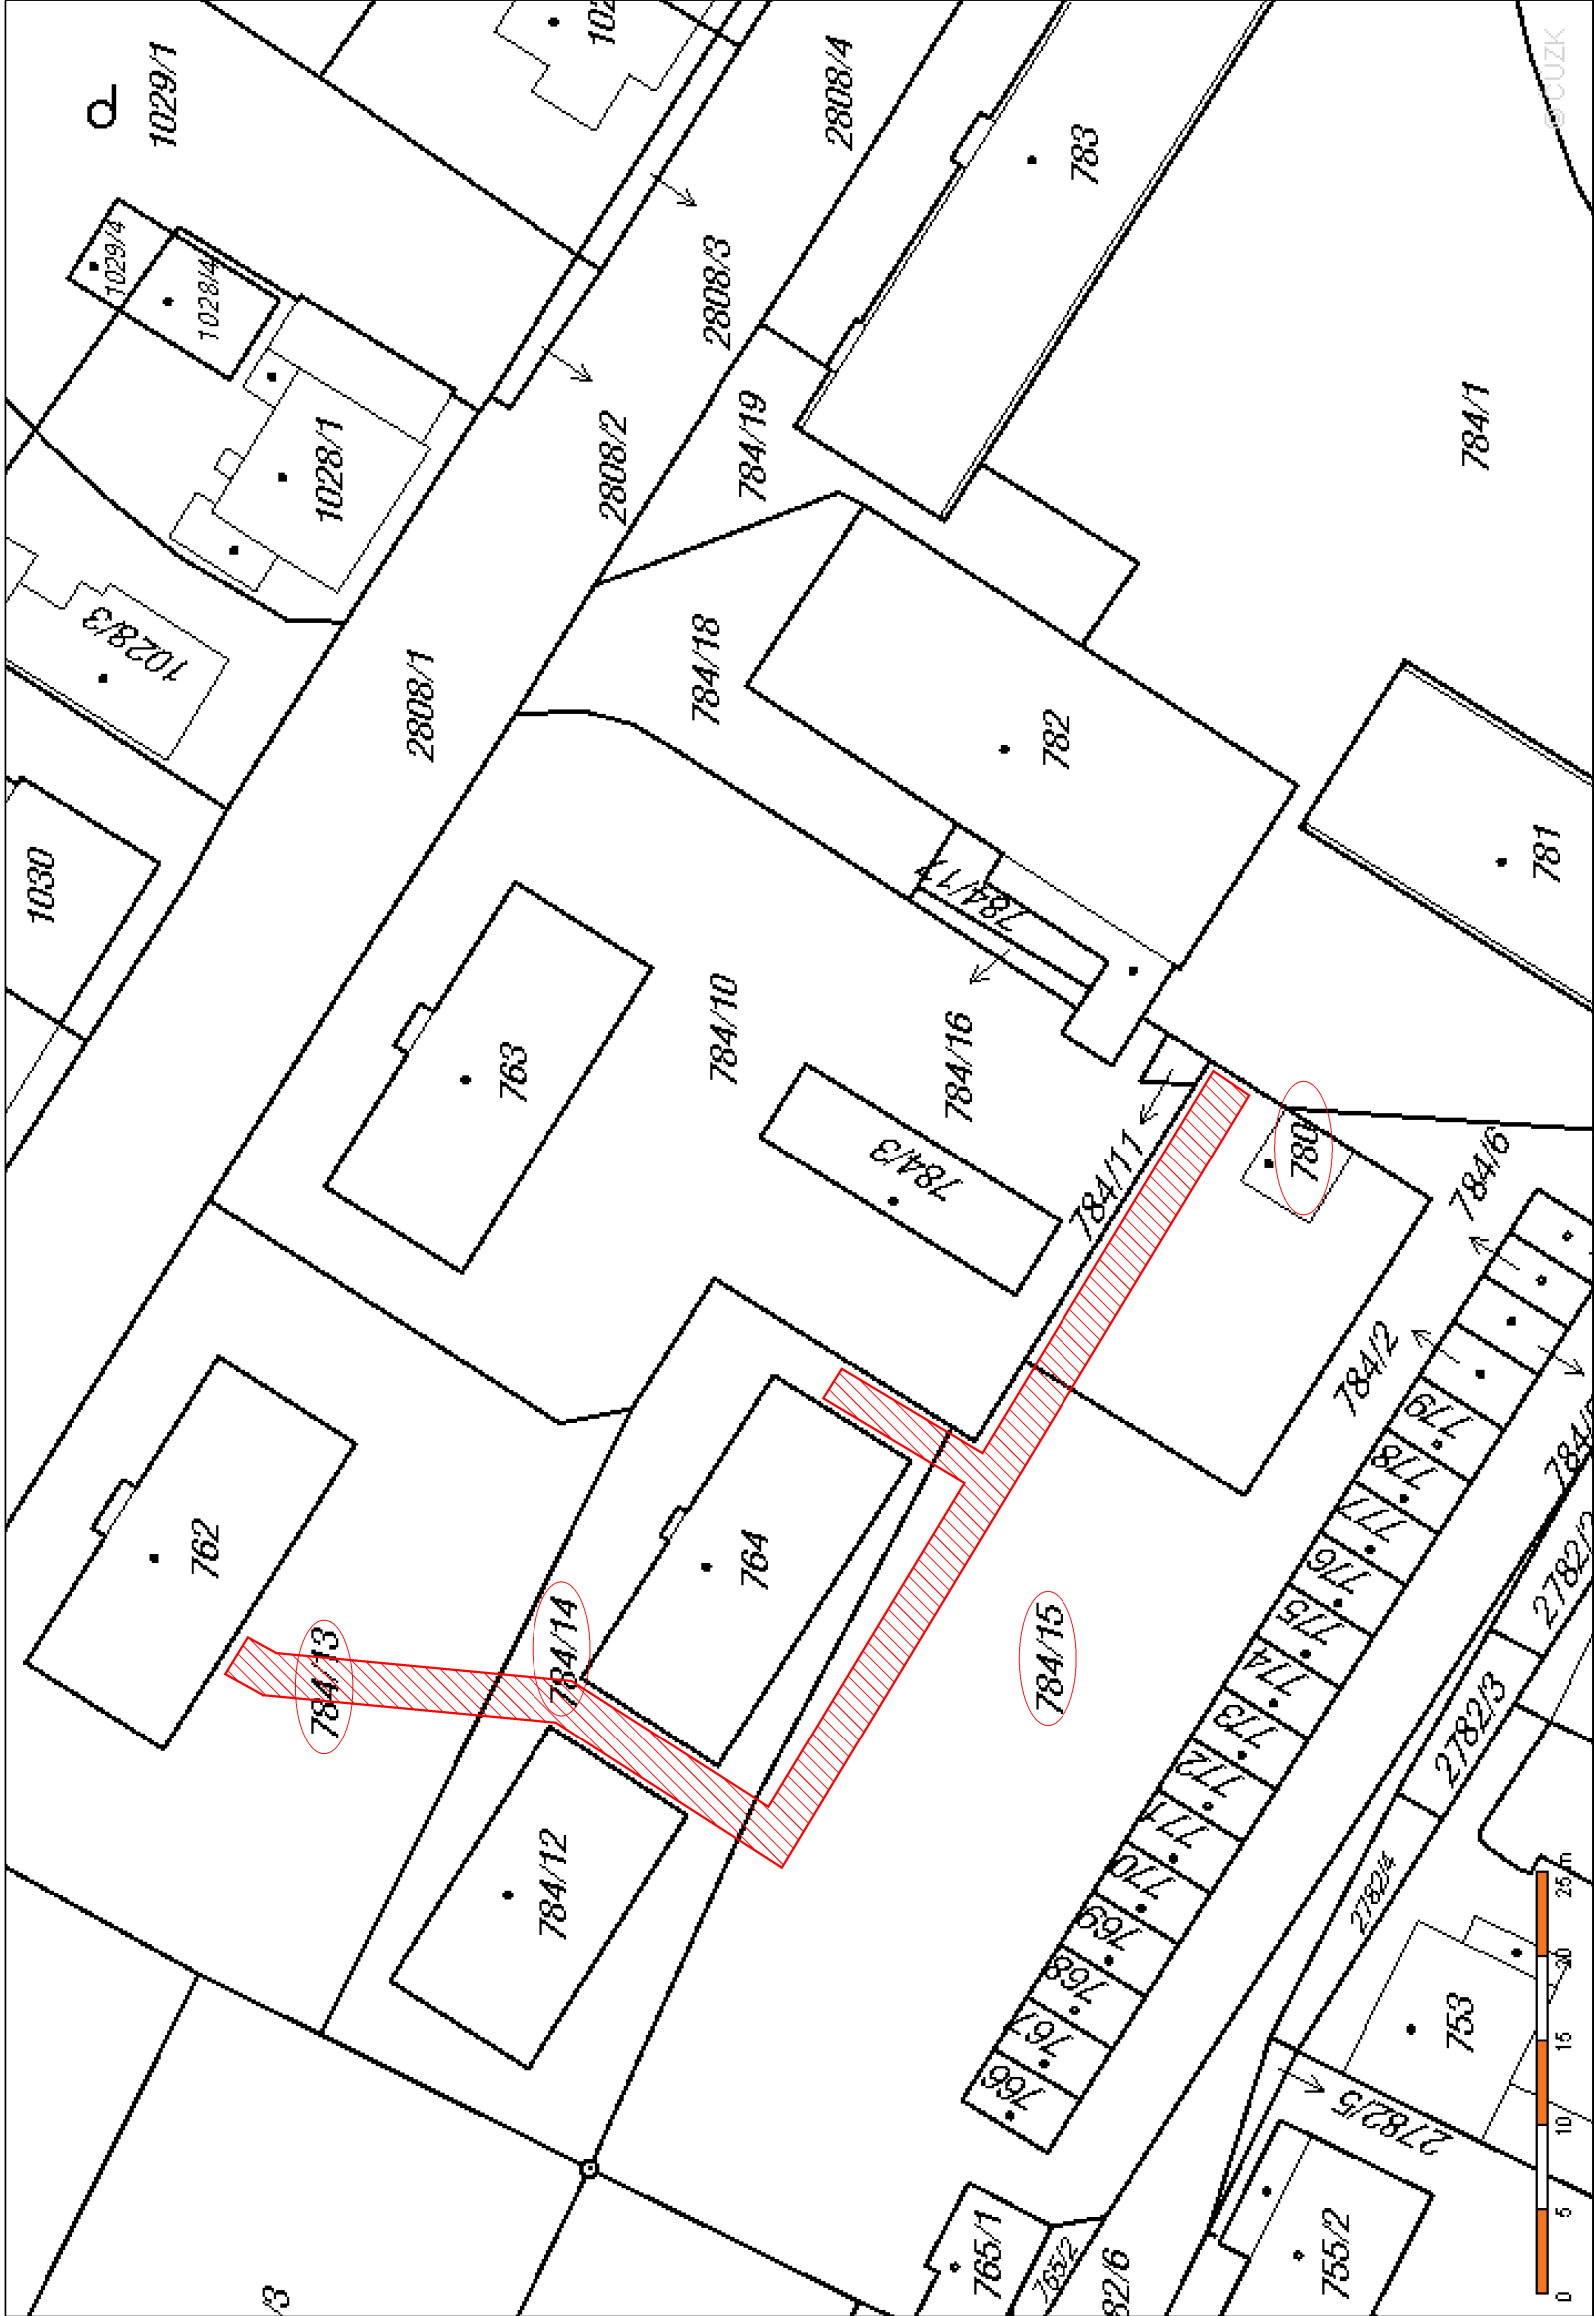

Zájemové území výstavby kanalizačních přípojek  
a splaškové kanalizace

Pozemky dotčené stavbou

zodp. projektant:		zodp. projektant:	vypracoval:	Projektová kancelář Dačice Karel Mandelík Krajčřova 23/1, 380 01 DAČICE IČO 11331020, jitka.mandelik@seznam.cz		
Ing. Z. Hejtmán		K. Mandelík a.t.	Jitka Mandelíková			
stavebník	Město Dačice Krajčřova 27/1, 380 13 Dačice		měřítiko			
stavba	Splašková kanalizace pro bytové domy čp. 209 a 211, Dačice		účel			
			zak. č.			
obsah	KATASTRÁLNÍ SITUACE		datum			
			č. výkr.			
		č. kopie				