



Kanalizační potrubí vzorový příčný řez M 1:10

Rostlý terén, travní porost

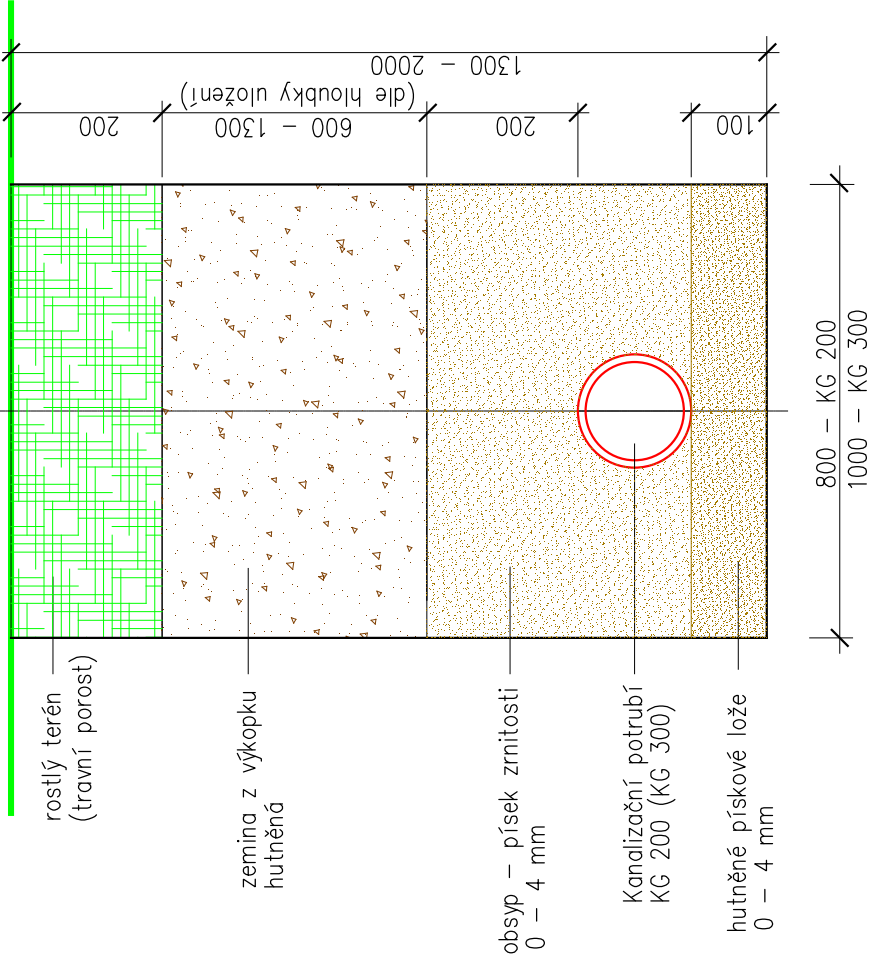

šířka rýhy pro uložení potrubí
(mimo montážní jámy pro napojení)

Zpevněná komunikace

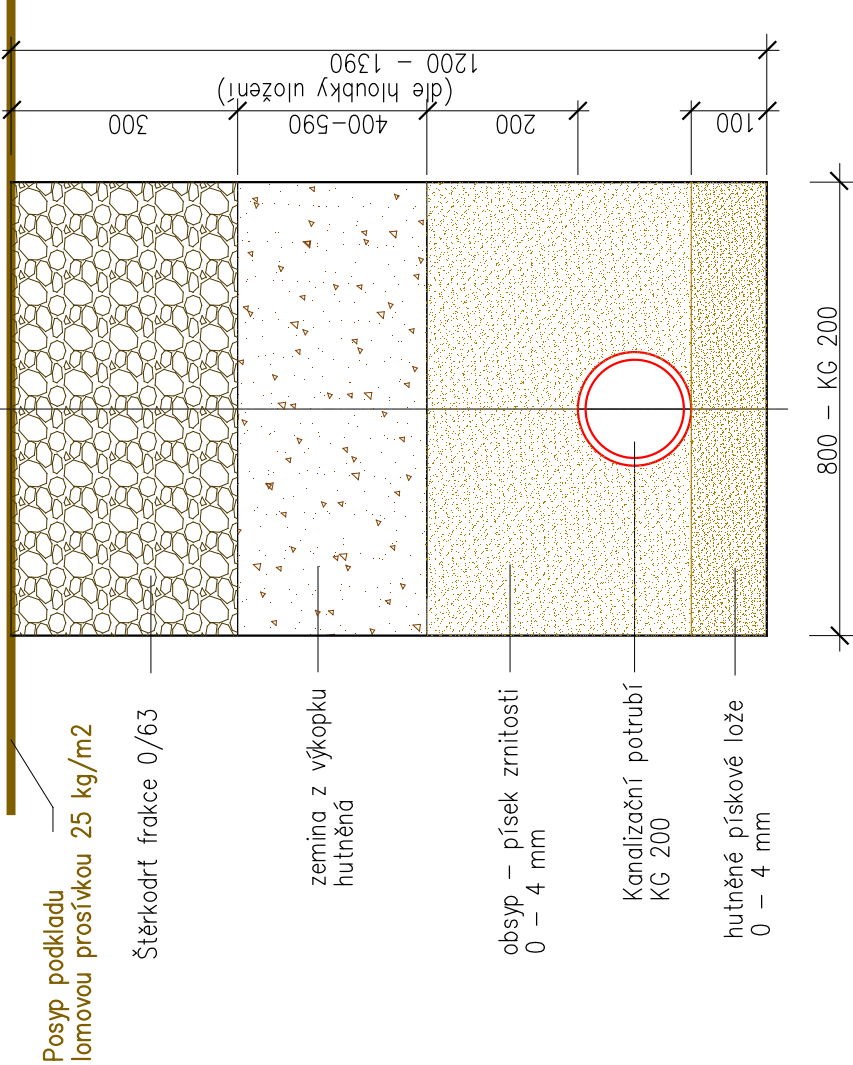

šířka rýhy pro uložení potrubí
(mimo montážní jámy pro napojení)

Poznámka:

- Kótováno v milimetrech.
- Mechanické hutnění po vrstvách 20 cm.
- Montážní jáma i drážka výkopu musí být pažená !!

zodp. projektant: zodp. projektant: vypracoval:		Projektová kancelář Dačice Karel Mandelík Krajířova 23/I, 380 01 DAČICE IČO 11331020, jitka.mandelik@seznam.cz	
Ing. Z. Hejtmán K. Mandelík a.t. Jitka Mandelíková			
stavebník Město Dačice Krajířova 27/I, 380 01 Dačice		měřítko 1:10	
stavba		účel DSP	
		zak. č. 0101/15	
		datum Leden 2015	
obsah		č.výkr. č.kopie	D.5.