


Situace M1:250

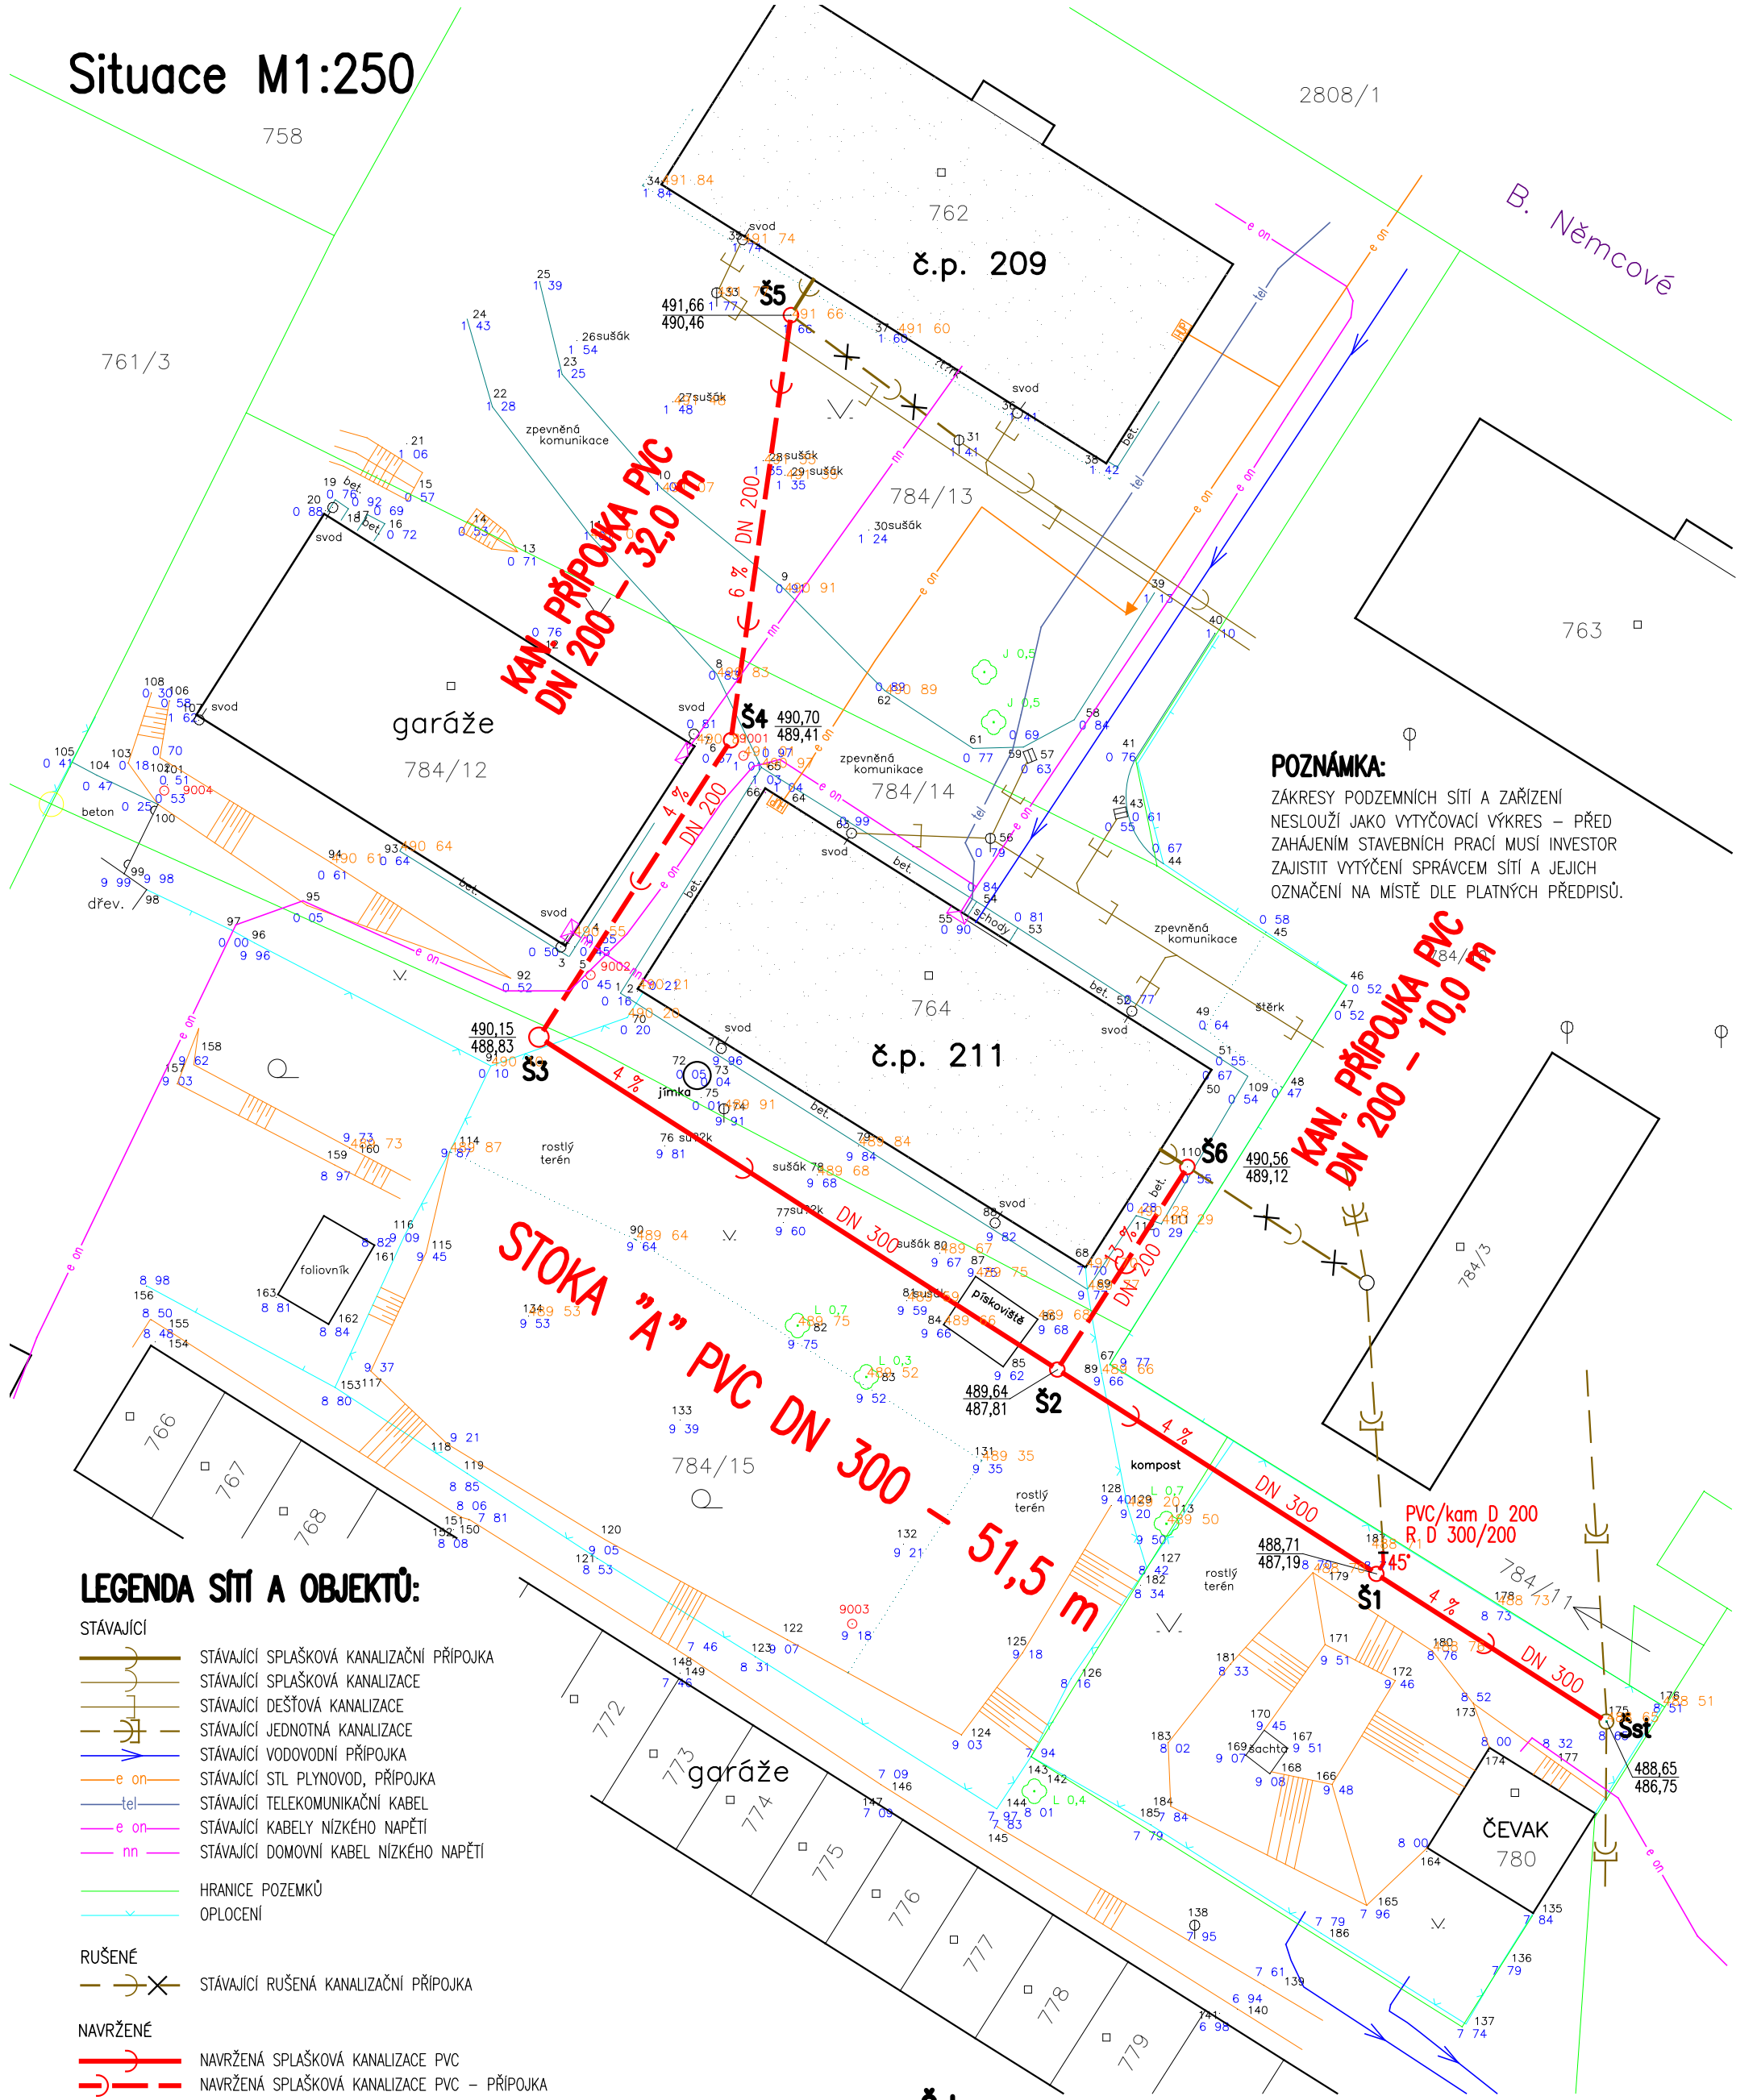

POZNÁMKA:
ZÁKRESY PODZEMNÍCH SÍTÍ A ZAŘÍZENÍ NESLOUŽÍ JAKO VYTÝČOVACÍ VÝKRES – PŘED ZAHÁJENÍM STAVEBNÍCH PRACÍ MUSÍ INVESTOR ZAJISTIT VYTÝČENÍ SPRÁVCEM SÍTÍ A JEJICH OZNAČENÍ NA MÍSTĚ DLE PLATNÝCH PŘEDPISŮ.

LEGENDA SÍTÍ A OBJEKTŮ:

- STÁVAJÍCÍ**
- STÁVAJÍCÍ SPLAŠKOVÁ KANALIZAČNÍ PŘÍPOJKA
 - STÁVAJÍCÍ SPLAŠKOVÁ KANALIZACE
 - STÁVAJÍCÍ DEŠŤOVÁ KANALIZACE
 - STÁVAJÍCÍ JEDNOTNÁ KANALIZACE
 - STÁVAJÍCÍ VODOVODNÍ PŘÍPOJKA
 - STÁVAJÍCÍ STL PLYNOVOD, PŘÍPOJKA
 - STÁVAJÍCÍ TELEKOMUNIKAČNÍ KABEL
 - STÁVAJÍCÍ KABELY NÍZKÉHO NAPĚTÍ
 - STÁVAJÍCÍ DOMOVNÍ KABEL NÍZKÉHO NAPĚTÍ
 - HRANICE POZEMKŮ
 - OPLOČENÍ
- RUŠENÉ**
- STÁVAJÍCÍ RUŠENÁ KANALIZAČNÍ PŘÍPOJKA
- NAVRŽENÉ**
- NAVRŽENÁ SPLAŠKOVÁ KANALIZACE PVC
 - NAVRŽENÁ SPLAŠKOVÁ KANALIZACE PVC – PŘÍPOJKA

Mapa zobrazuje stav ke dni 15.9.2014.

zodp. projektant:	zodp. projektant:	vypracoval:	Projektová kancelář Dačice Karel Mandelík Krajčřova 23/I, 380 01 DAČICE IČO 11331020, jitka.mandelik@seznam.cz	
Ing. Z. Hejtman	K. Mandelík a.t.	Jitka Mandelíková		
stavebník	Město Dačice Krajčřova 27/I, 380 13 Dačice		měřítko	1:250
stavba	Splašková kanalizace pro bytové domy čp. 209 a 211, Dačice		účel	DSP
obsah	SITUACE M 1:250		zak. č.	0101/15
			datum	Leden 2015
		č.výkr.	D.2	č.kopie

Šst

STÁVAJÍCÍ KANALIZAČNÍ BETONOVÁ ŠACHTA.
NOVÉ ZAÚSTĚNÍ + ZBETONOVÁNÍ STÁVAJÍCÍHO
ZAÚSTĚNÍ. HLOUBKA DNA 486,75.
STÁVAJÍCÍ LITINOVÝ POKLOP.

Š1,2,4,5 a 6

REVIZNÍ KANALIZAČNÍ ŠACHTA PVC KG D 600
PRŮTOČNÁ S DNEM – VIZ MÍSTO OSAZENÍ.
POKLOP LITINOVÝ POJEZDNÝ.
ULOŽENÍ, PODSYP A OBSYP DLE POŽADAVKŮ VÝROBCE A ČEVAK, A.S.

Š3

REVIZNÍ KANALIZAČNÍ ŠACHTA BETONOVÁ DN 1000
PRŮTOČNÁ S DNEM – VIZ MÍSTO OSAZENÍ.
POKLOP LITINOVÝ POJEZDNÝ.
ULOŽENÍ, PODSYP A OBSYP DLE POŽADAVKŮ VÝROBCE A ČEVAK, A.S.