


KATASTRY  
PARCELNÍ ČÍSLA  
DRUH POVRCHU  
VZDAŁ. OBJEKTŮ A VRCHOL. BODŮ  
OZNAČENÍ VRCHOLOVÝCH BODŮ

STARÉ HOBZÍ				
4.95	4.31	32.39	25.61	
N 1			2.961	78
			Vb	

MĚŘÍTKA 1:500/100

HLoubKA VŘKOPU  
KÓTA VŘKOPU  
HLoubKA DNA POTRUBÍ  
KÓTA DNA POTRUBÍ  
KÓTA PŮVODNÍHO TERÉNU  
SROVNÁVACÍ ROVINA  
STANIČENÍ [km/m]  
DN[mm]–MATERIAL–DĚLKA[m]  
SKLON[?]–DĚLKA[m]  
ULOŽENÍ  
PRŮTOK[l/s]–RYCHLOST[m/s]  
MĚŘ.ZTRÁTA[m/m]–[kPa/m]

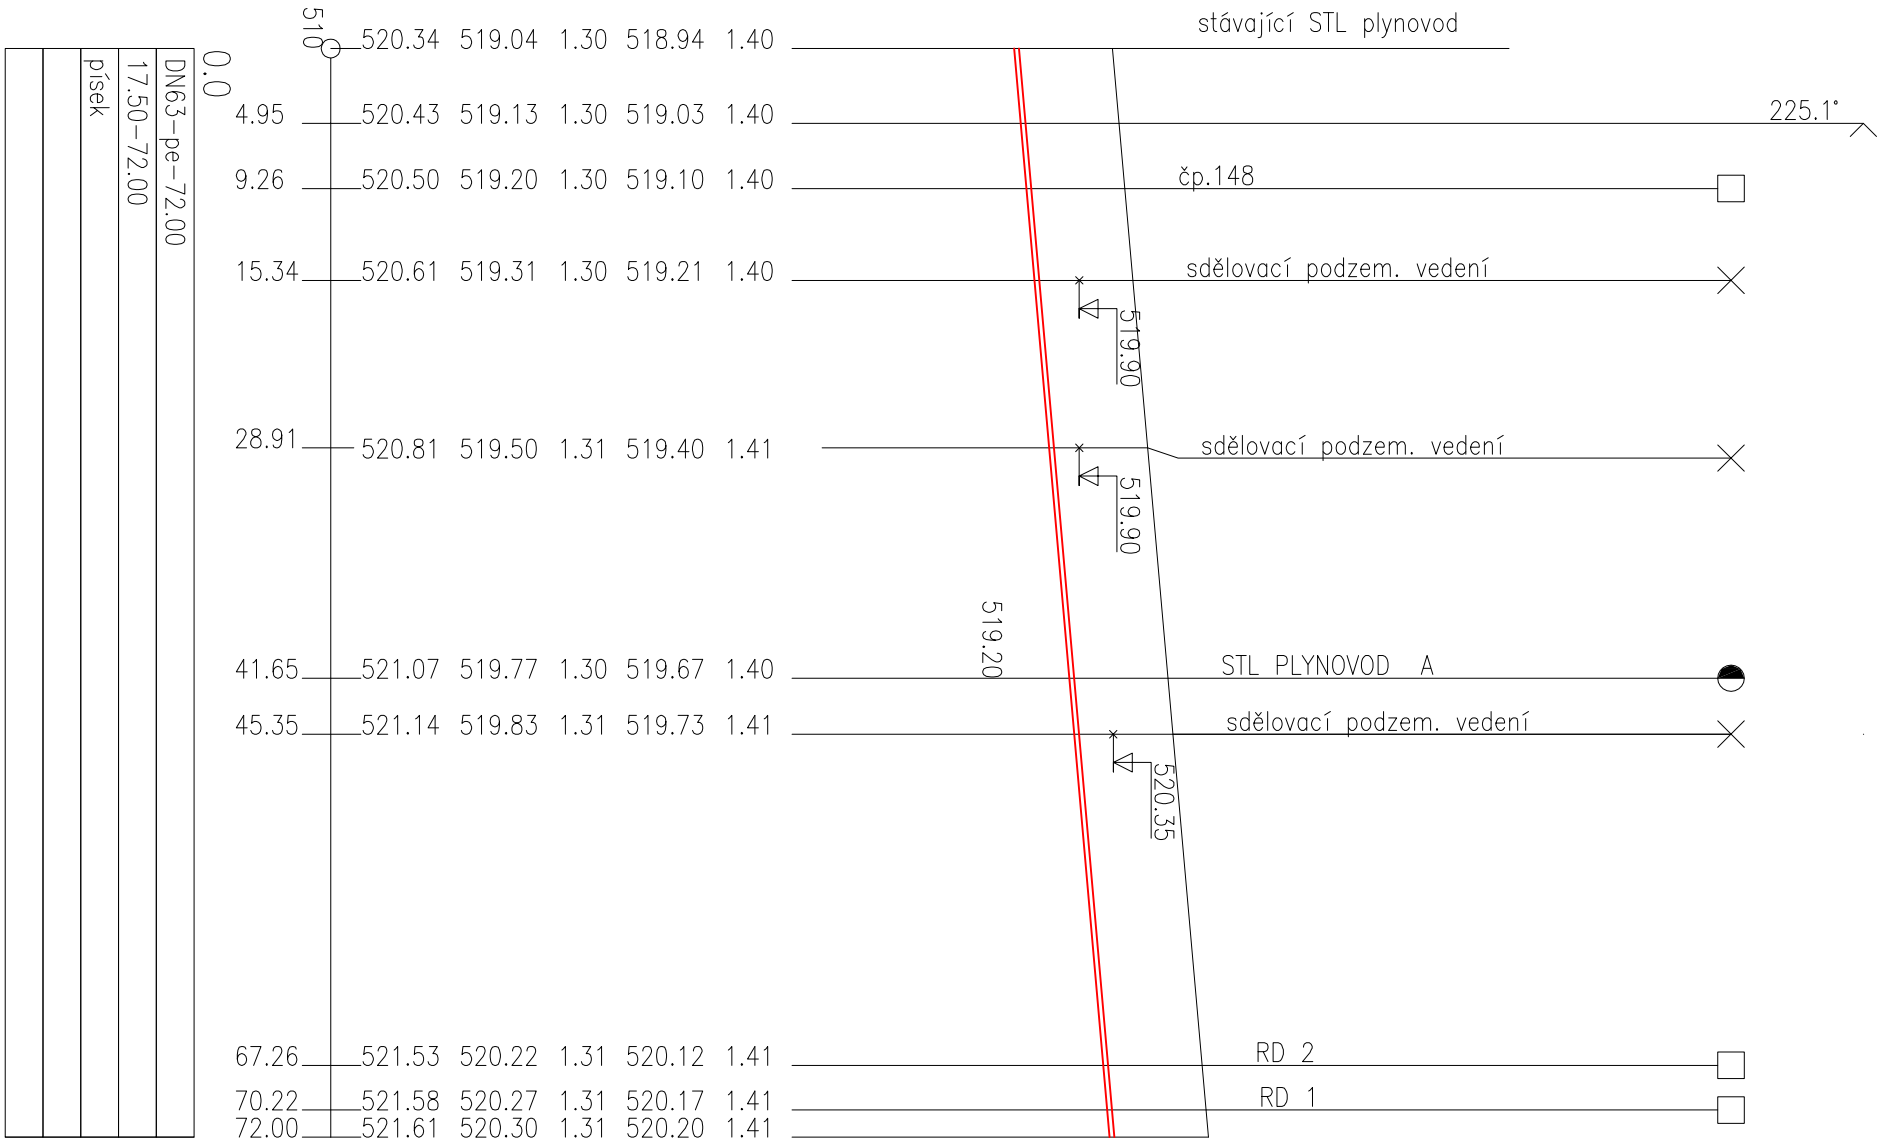

Zodp.projektant :		Projektant :	
Ing. Roman PECIN		Ing. Roman PECIN	
Obřínad :	Staré Hobzí	Msto :	Staré Hobzí
Investor :	Investor. Obec Staré Hobzí, Staré Hobzí čp.354, 378 71		
Akce :	SO 7 STL PLYNOVOD		
parc.č. 252/1, 252/5, 252/11, 252/12, 252/13, 252/14, 252/15, 4004 v k.ú. Staré Hobzí.			
PODĚLNÝ PROFIL B			
Ossah :	Vykř :		4