



PODÉLNÝ PROFIL ÚSEK "A" 1:500/50

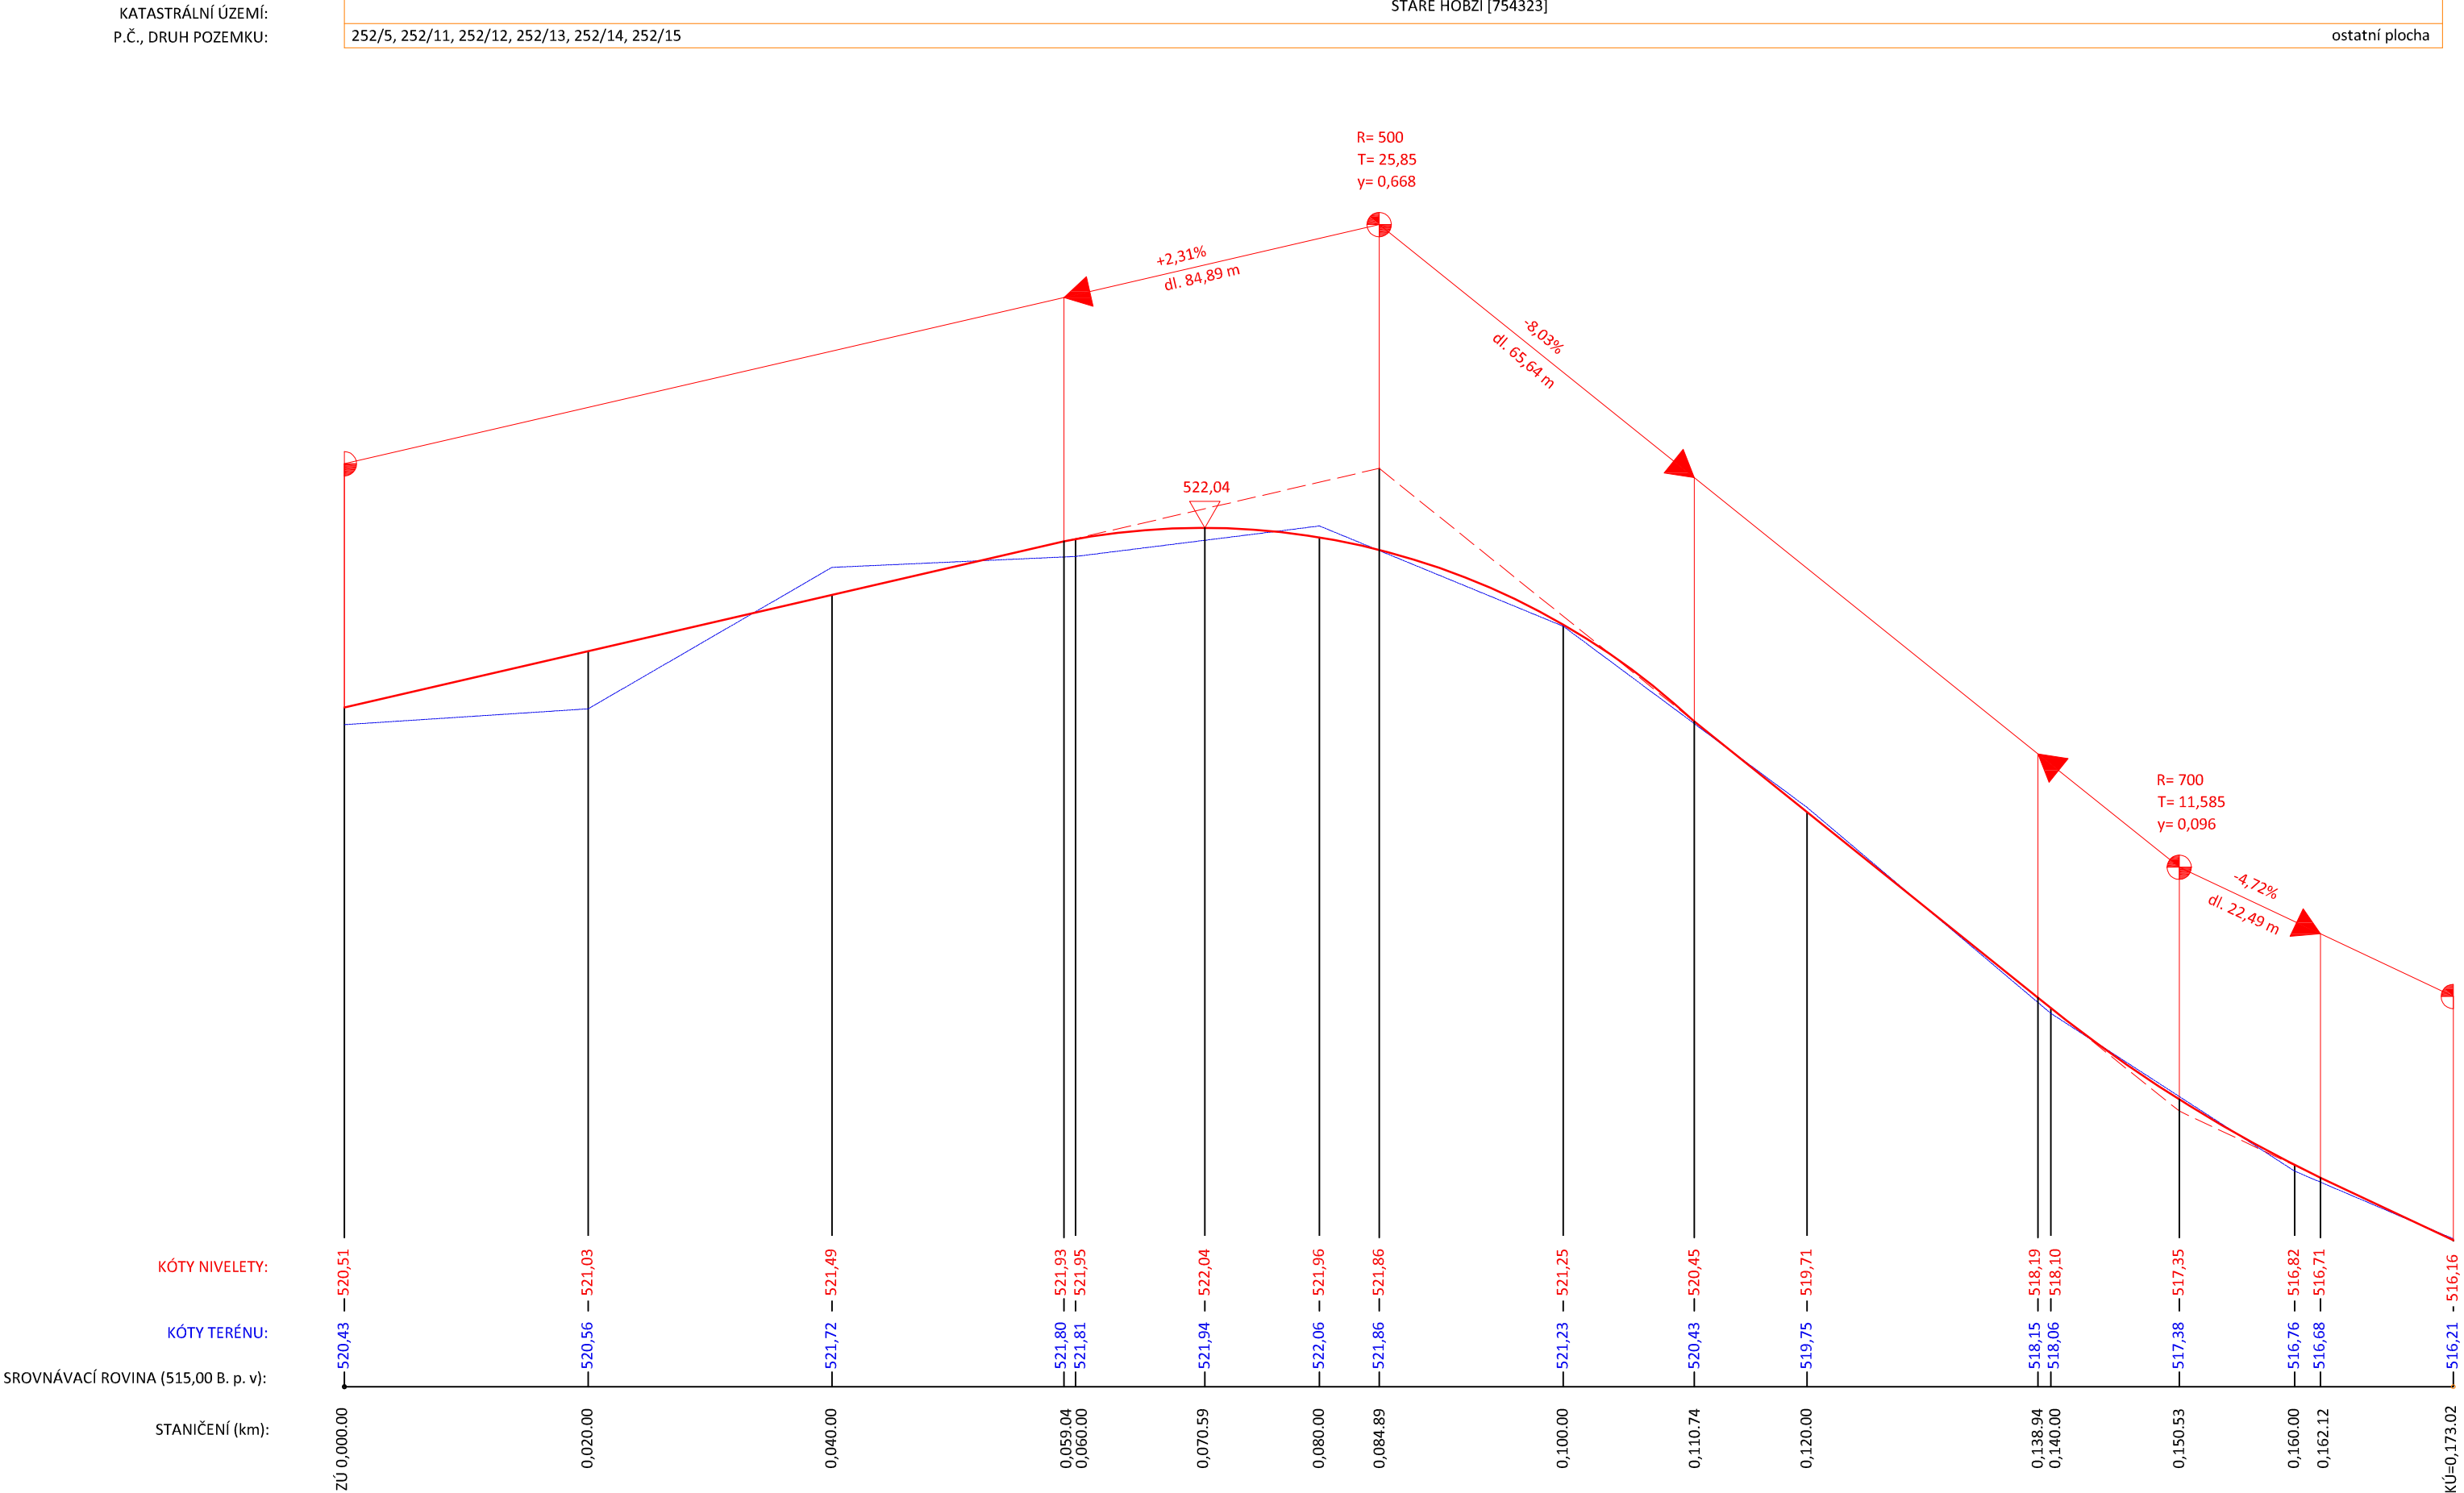

PODÉLNÝ PROFIL ÚSEK "B" 1:500/50

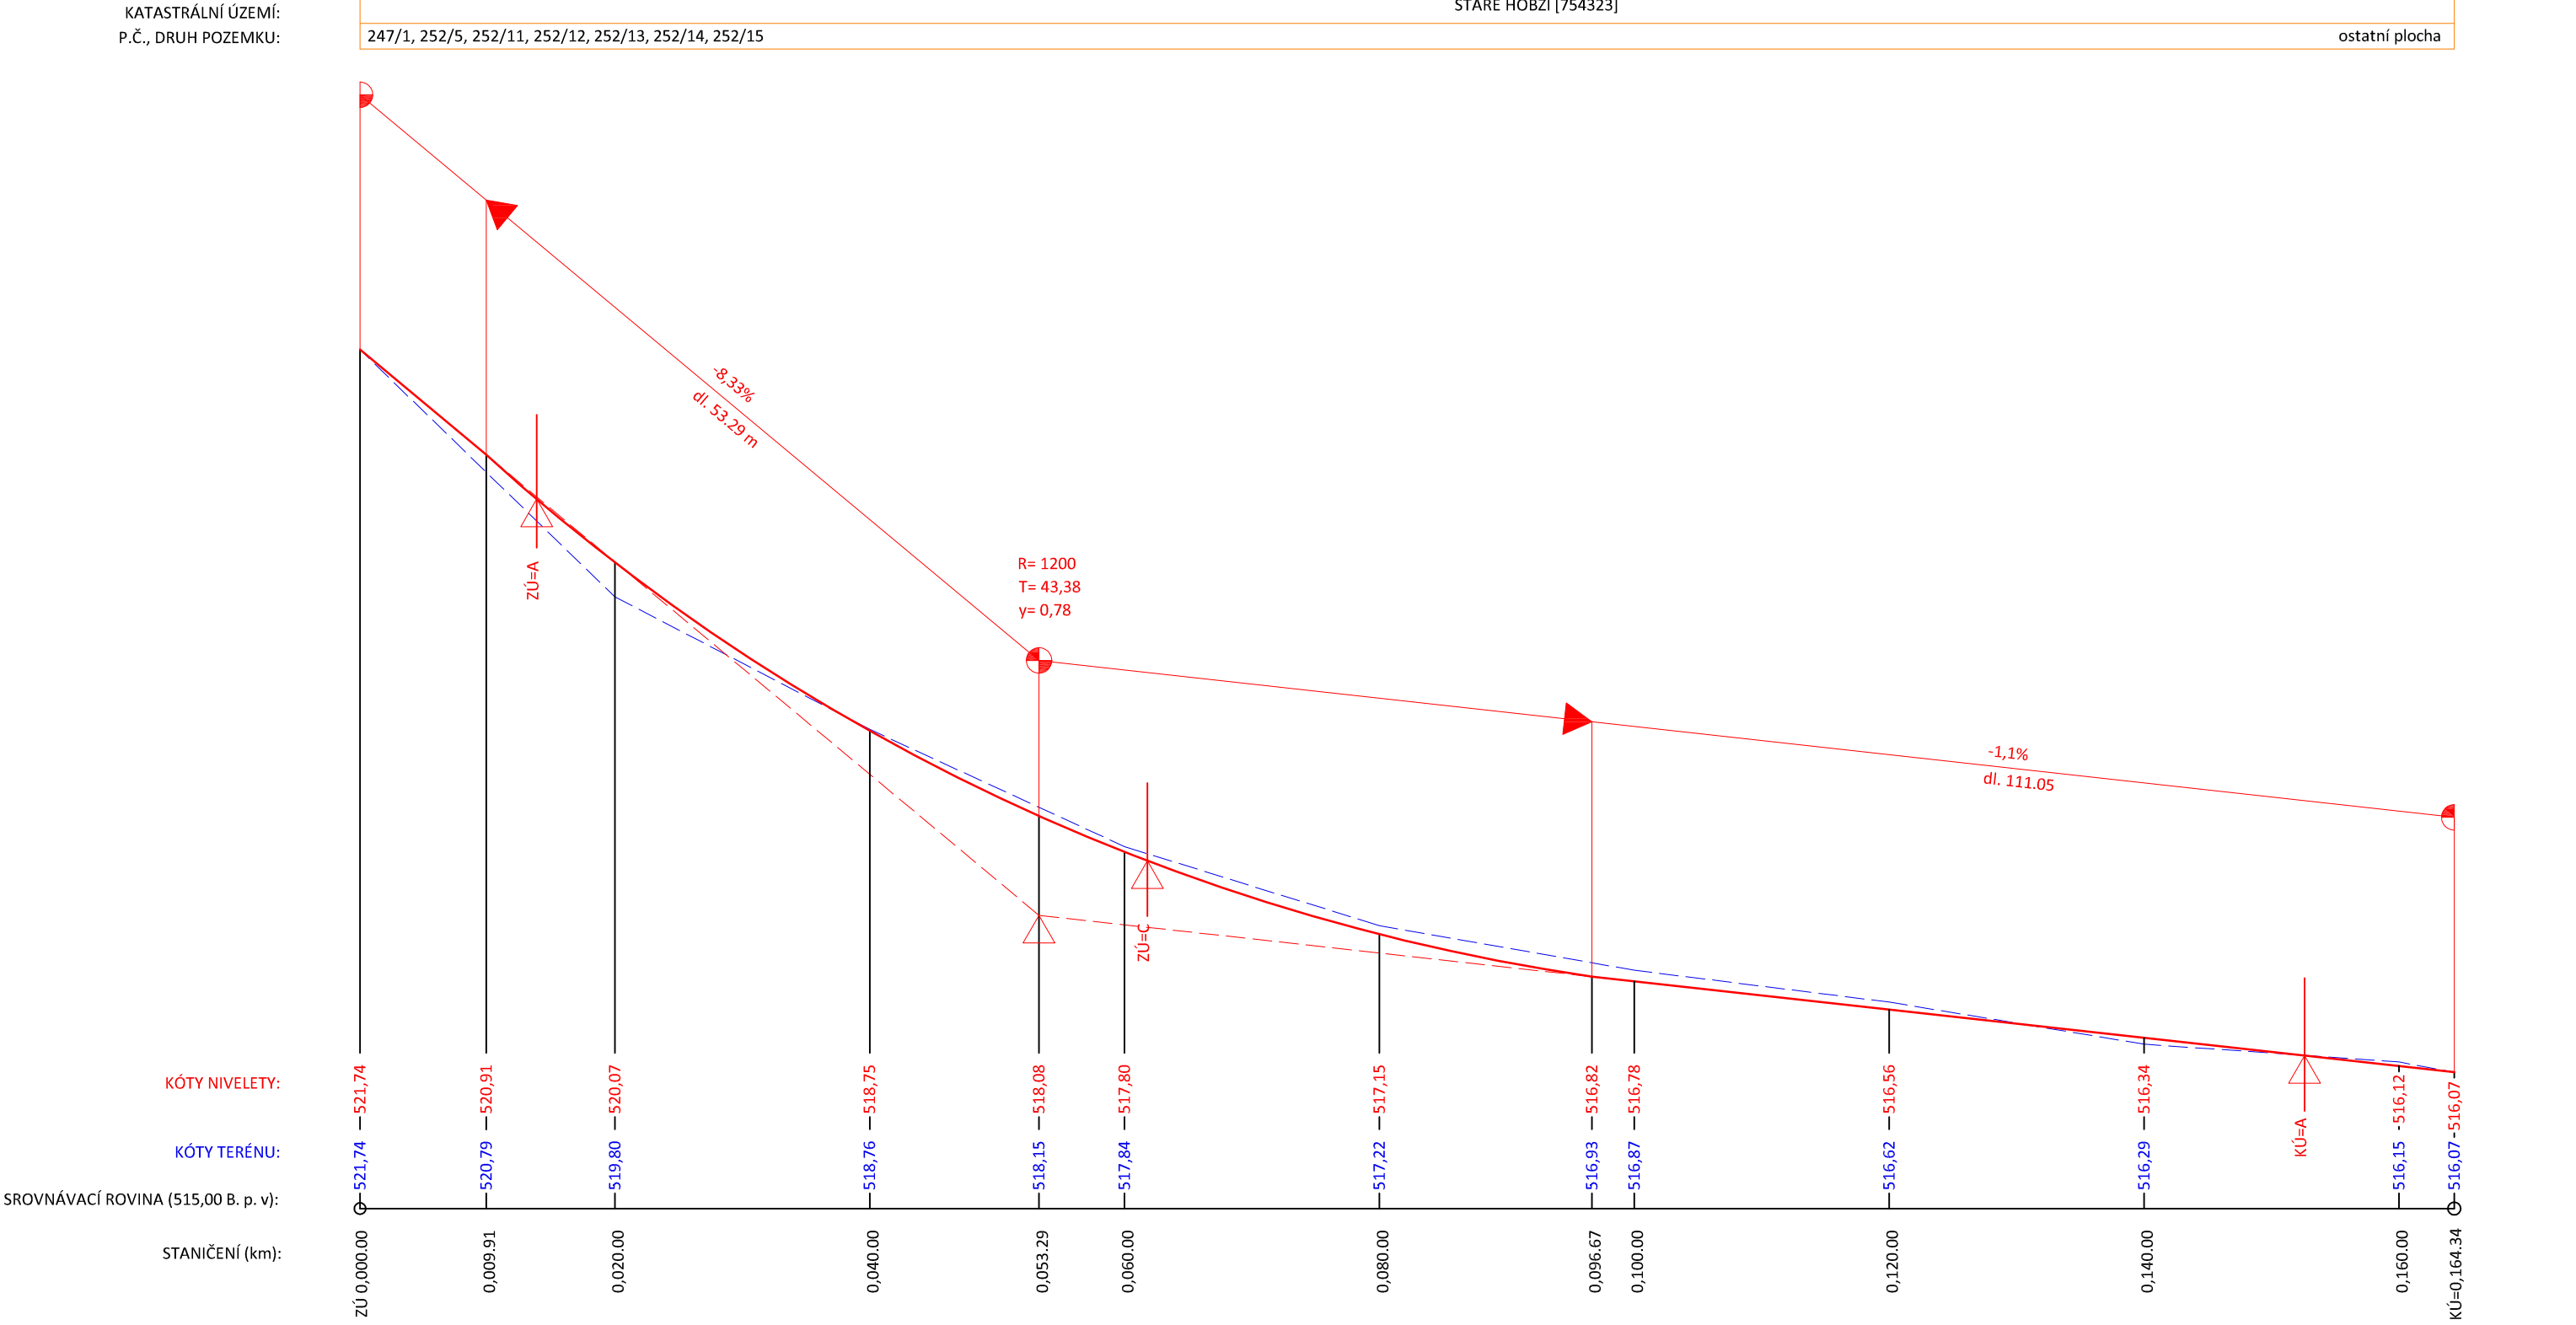

Projekt INŽENÝRSKÉ SÍTĚ A KOMUNIKACE PRO NOVOU ZÁSTAVBU RD		Zodpovědný projektant Ing. Evžen Krutíš		Projektant Pavel Kohout, Tereza Sedláčková	
		Investor Obec Staré Hobzí Staré Hobzí 35, 378 71 Staré Hobzí			
Objekt INŽENÝRSKÉ SÍTĚ A KOMUNIKACE Část C - STAVĚBNÍ ČÁST Název výkresu PODÉLNÝ PROFIL - ÚSEK A + B		Stupeň PD Pro provádění stavby		Zakázka 930620	
		Místo Staré Hobzí		Měřítko 1:50/500	
		Okres J. Hradec		Datum 07/2020	

**f-plan**  
spol. s r. o.

inženýrská činnost > projekční práce > realizace staveb

f-plan, spol. s r. o., náměstí Míru 460, 378 81 Slavonice | IČO: 260 89 297 | DIČ: CZ26089297 | tel.: 384 493 323 | mob.: 605 288 053 | fax: 384 493 525 | f-plan.cz