PŘÍČNÉ ŘEZY - ÚSEK "A"

ZÚ = 0,000.00

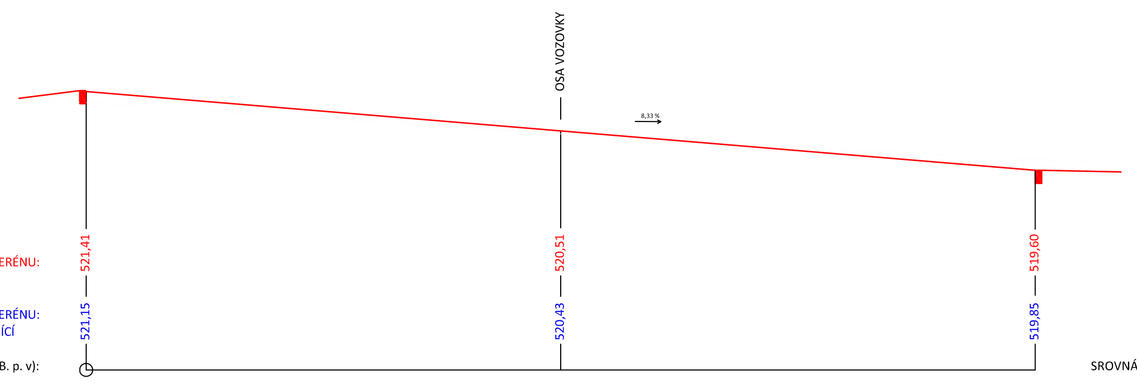

0,020.00

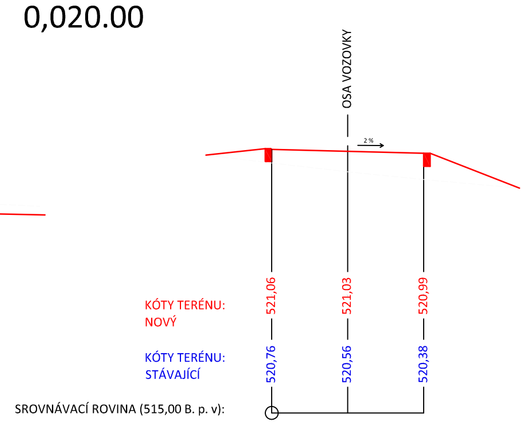

0,040.00

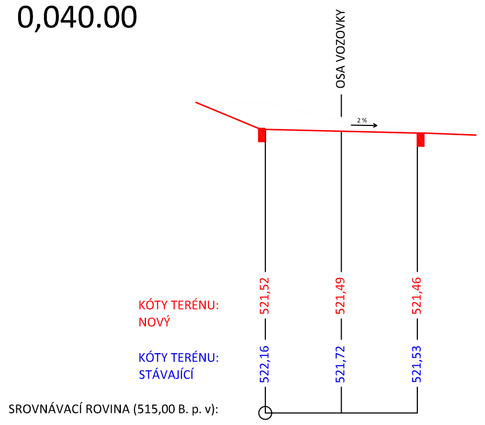

0,059.04

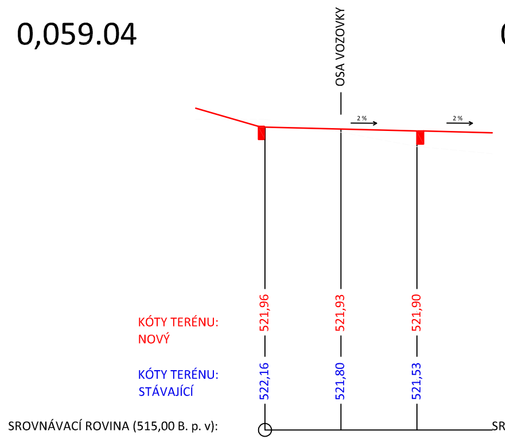

0,060.00

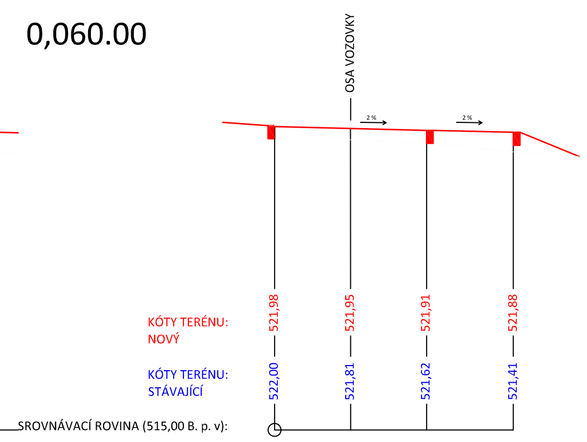

0,070.59

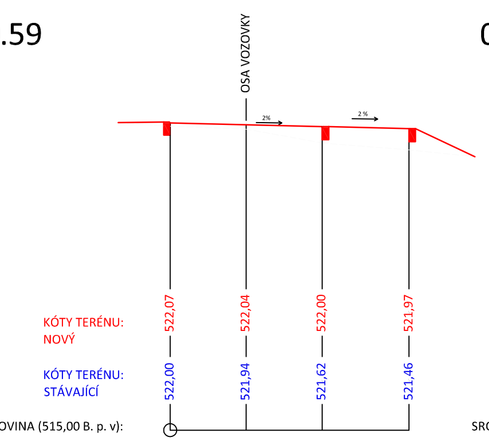

0,080.00

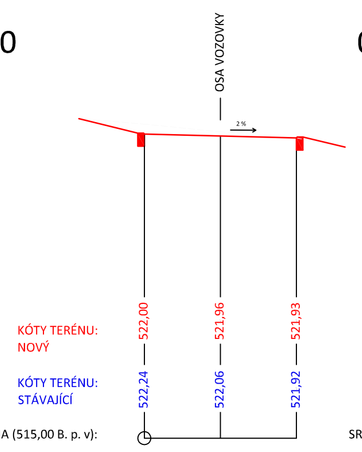

0,084.89

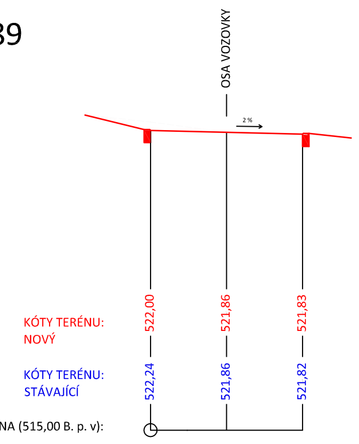

0,100.00

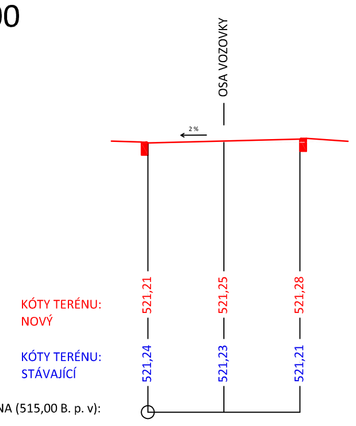

0,110.74

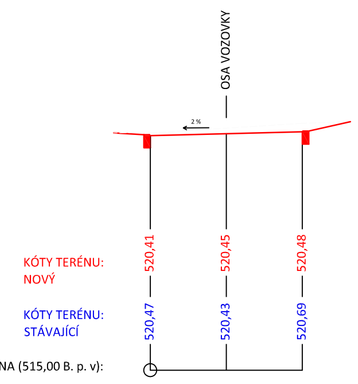

0,120.00

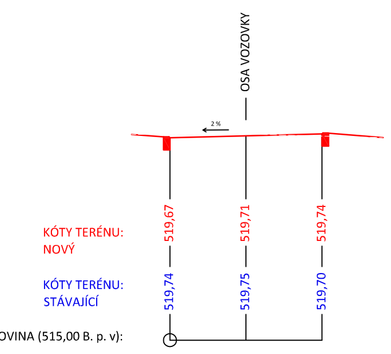

0,138.94

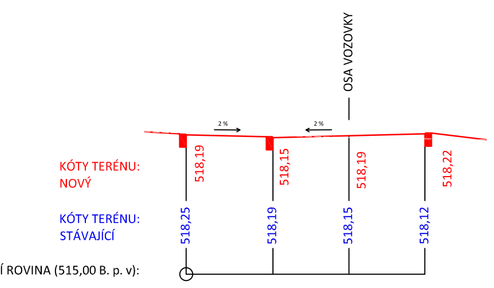

0,140.00

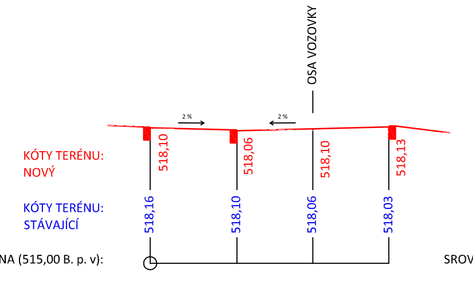

0,150.53

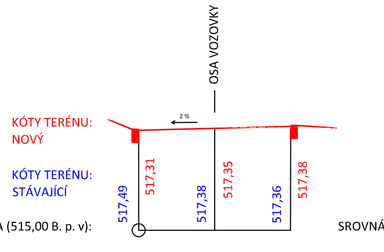

0,160.00

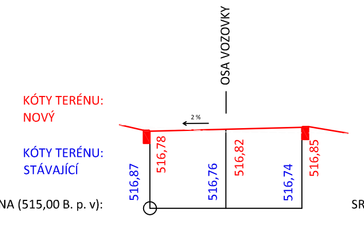

0,161.12

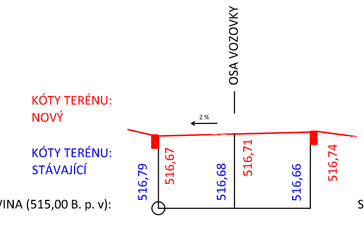

KÚ = 0,173.02

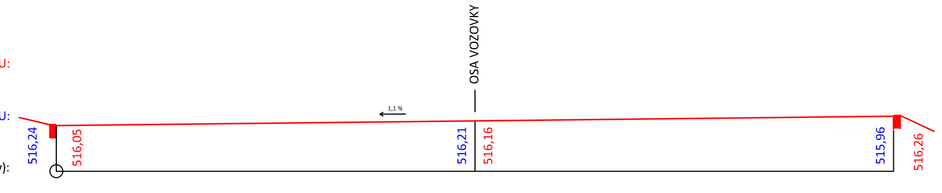

Projekt: INŽENÝRSKÉ SÍTĚ A KOMUNIKACE PRO NOVOU ZÁSTAVBU RD	Zodpovědný projektant: Ing. Evžen Krutiš	Projektant: Pavel Kohout, Tereza Sedláčková	
	Investor: Obec Staré Hobzí, Staré Hobzí 35, 378 71 Staré Hobzí		
Objekt: INŽENÝRSKÉ SÍTĚ A KOMUNIKACE	Stupeň PD: Pro provádění stavby	Zakázka: 930620	Číslo výkresu: 04
Část: D - VÝKRESOVÁ DOKUMENTACE	Místo: Staré Hobzí	Měřítko: 1:100	Paré
Název výkresu: PŘÍČNÉ ŘEZY - ÚSEK A	Okres: J. Hradec	Datum: 07/2020	

f-plan spol. s r. o. — inženýrská činnost > projekční práce > realizace staveb

f-plan, spol. s r. o., náměstí Míru 460, 378 81 Slavonice | IČO: 260 89 297 | DIČ: CZ26089297 | tel.: 384 493 323 | mob.: 605 288 053 | fax: 384 493 525 | f-plan.cz