

# STAVEBNÍ BYTOVÉ DRUŽSTVO JINDŘICHŮV HRADEC

PSČ 377 01 Zapsané v obchodním rejstříku, vedeném Krajským soudem v Č. Budějovicích, oddíl Dr XXXXIII, vložka 181 Na Piketě 535/III

Obec Staré Hobzí  
Staré Hobzí 35  
378 71 Staré Hobzí

VÁŠ DOPIS ZNAČKY :

ZE DNE :

NAŠE ZNAČKA : Matusková e-mail: matuskova@sbdjh.cz  
384 370 085

JINDŘICHŮV HRADEC DNE:

26.4.2021

**Věc: Inženýrské sítě a komunikace pro novou zástavbu v k.ú. Staré Hobzí**

Obdrželi jsme Vaši žádost o souhlas s inženýrskými sítěmi a komunikací pro novou zástavbu RD ve Starém Hobzí. K žádosti sdělujeme následující:

- s inženýrskými sítěmi navrženými v koordinační situaci souhlasíme,
- s výstavbou chodníku na pozemku p.č. 252/10 v k.ú. St. Hobzí souhlasíme v případě, že vlastník stavby tj. Obec Staré Hobzí se zaváže k údržbě chodníku po celou dobu jeho existence.

S pozdravem

STAVEBNÍ BYTOVÉ DRUŽSTVO  
Jindřichův Hradec  
10

RSDr. František Reisner  
předseda představenstva SBD J.Hradec

Příloha: Koordinační situace

Obec Staré Hobzí

Došlo dne 28-04-2021

č.j. 8

zn.

TELEFON ÚSTŘEDNA :  
384 370 070

FAX :  
384 323 304


IČO :  
000 38 300

DIČ :  
CZ 000 38300

BANKOVNÍ SPOJENÍ: Československá obchodní banka a.s. Jindřichův Hradec  
číslo účtu : 1025066/0300

- JAKO MAJITELÉ POZEMKU P.Č. 252/10 V K.Ú. STARÉ HOBZÍ SOUHLASÍME S PROVEDENÍM STAVBY.

PODPIS/RAZÍTKO.....

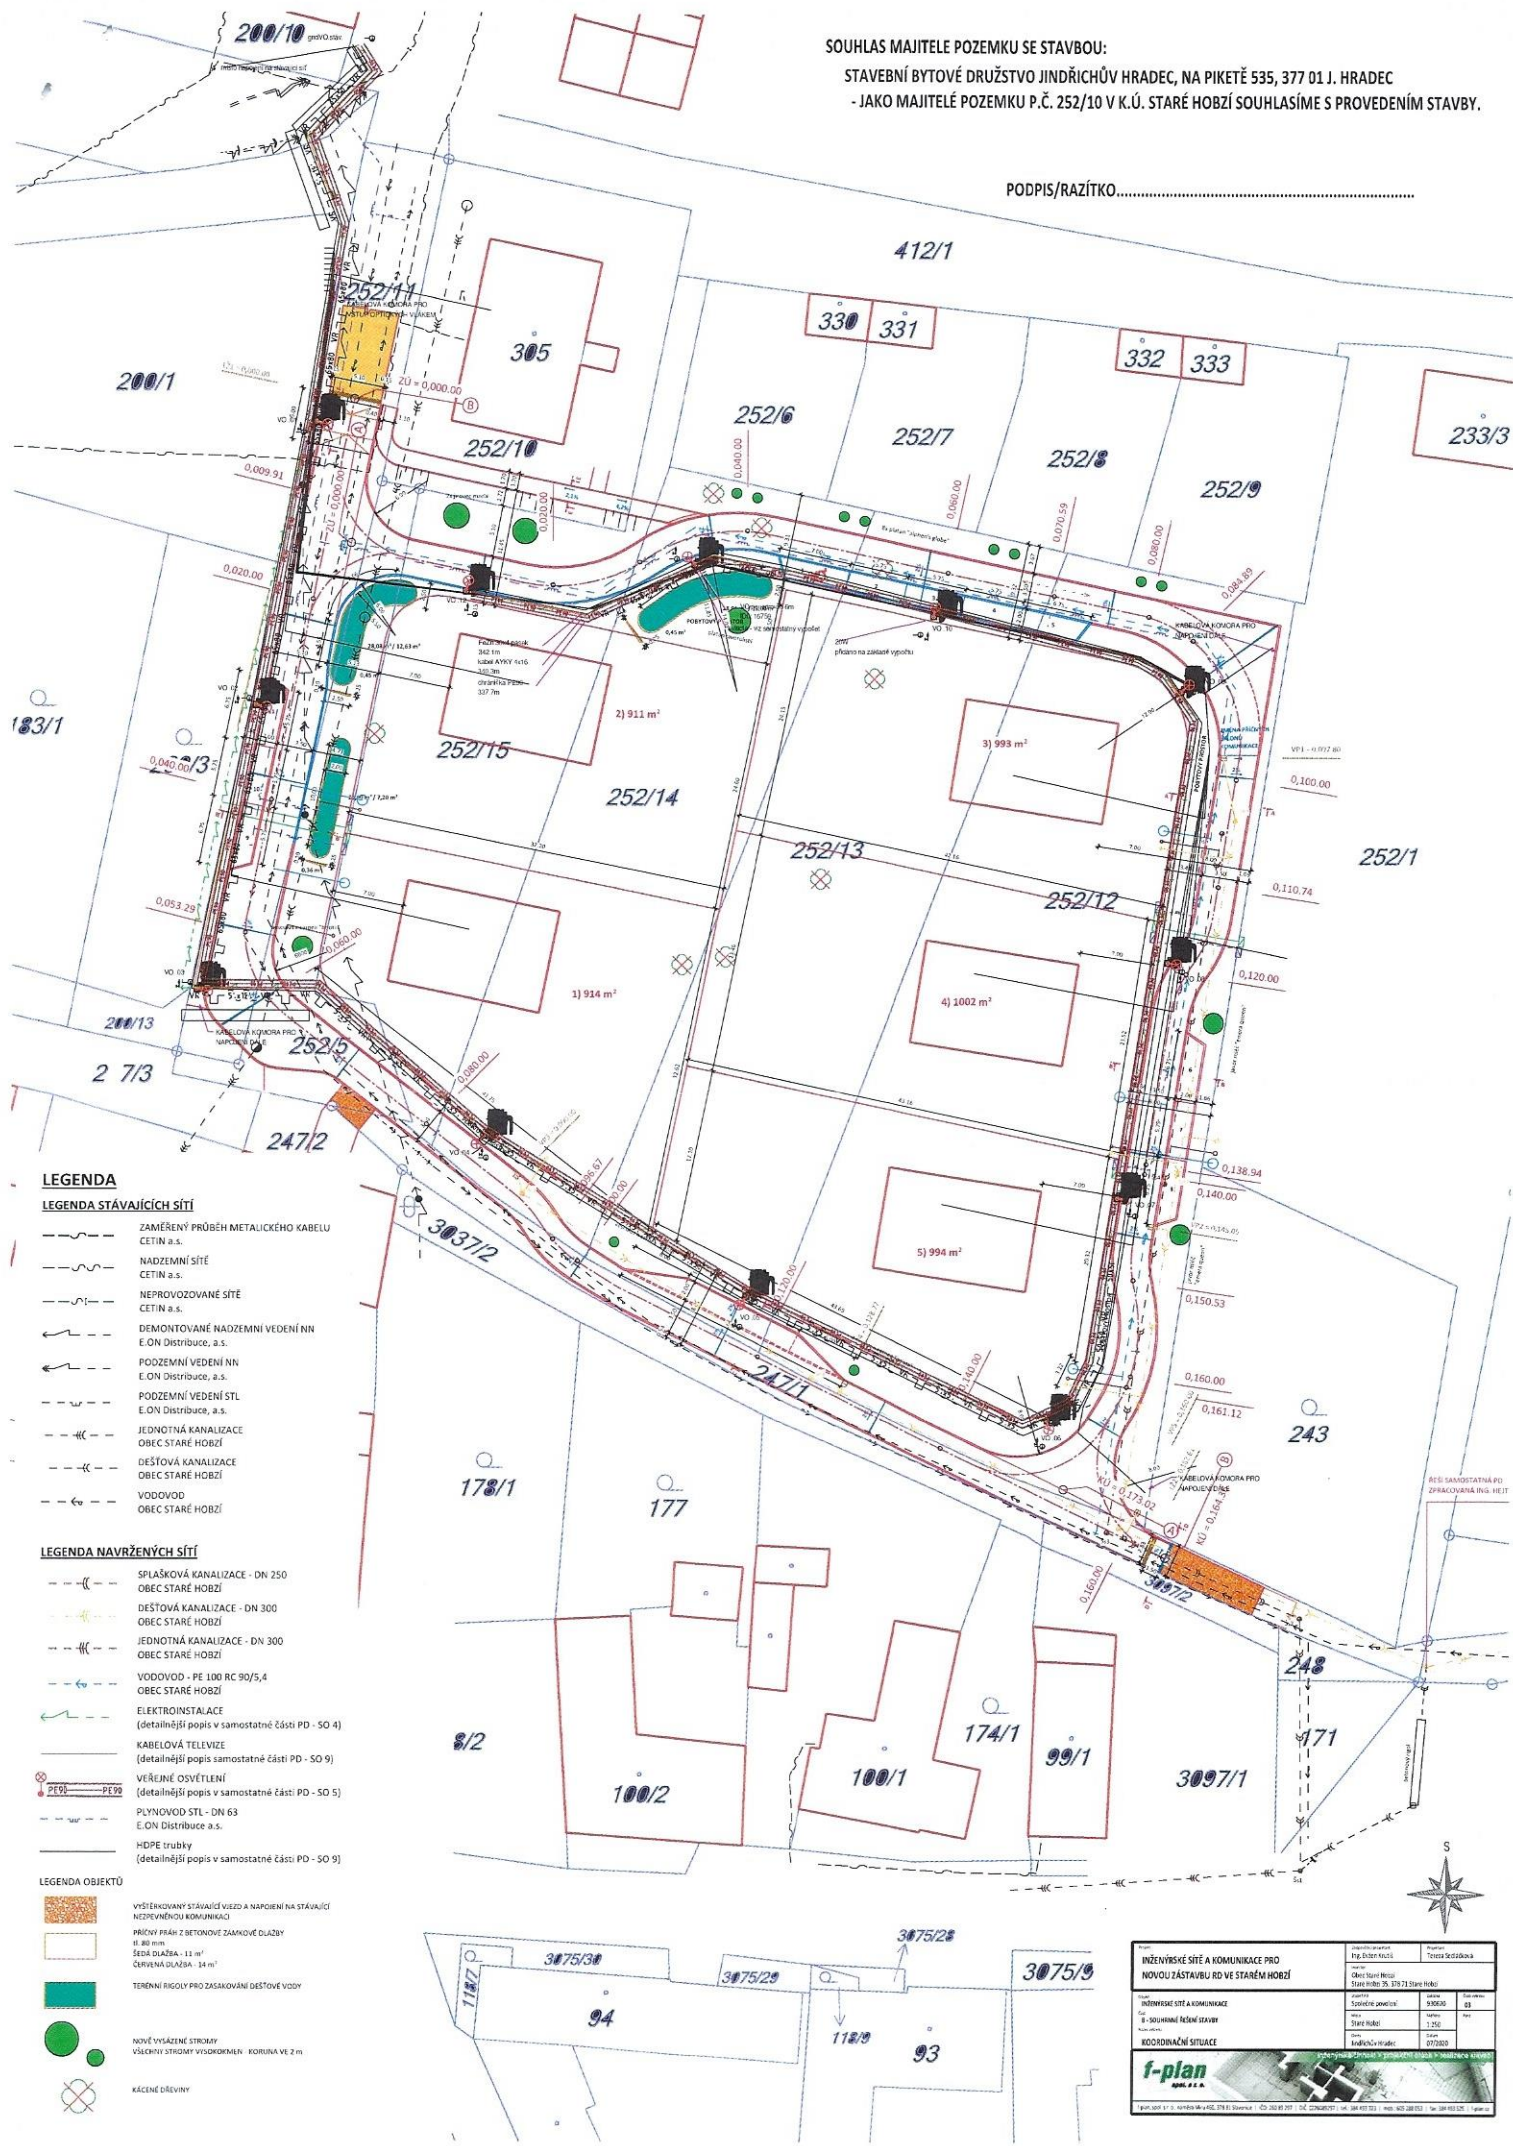

## LEGENDA

### LEGENDA STÁVAJÍCÍCH SÍTÍ

- |  |   |
|--|---|
|  | ZAMĚŘENÝ PRŮBĚH METALICKÉHO KABELU<br>CETIN a.s.        |
|  | NADZEMNÍ SÍTĚ<br>CETIN a.s.                             |
|  | Neprovozované sítě<br>CETIN a.s.                        |
|  | DEMONTOVANÉ NADZEMNÍ VEDENÍ NN<br>E.ON Distribuce, a.s. |
|  | PODZEMNÍ VEDENÍ NN<br>E.ON Distribuce, a.s.             |
|  | PODZEMNÍ VEDENÍ STL<br>E.ON Distribuce, a.s.            |
|  | JEDNOTNÁ KANALIZACE<br>OBC STARÉ HOŘEŽI                 |
|  | DEŠŤOVÁ KANALIZACE<br>OBC STARÉ HOŘEŽI                  |
|  | VODOVOD<br>OBC STARÉ HOŘEŽI                             |

#### LEGENDA NAVRŽENÝCH SÍTÍ

- |   |   |
|---|---|
|  | SPLAŠKOVÁ KANALIZACE - DN 250<br>OBEC STARÉ HOŘEŽI                  |
|  | DEŠŤOVÁ KANALIZACE - DN 300<br>OBEC STARÉ HOŘEŽI                    |
|  | JEDNOTNÁ KANALIZACE - DN 300<br>OBEC STARÉ HOŘEŽI                   |
|  | VODOVOD - PE 100 RC 90/5,4<br>OBEC STARÉ HOŘEŽI                     |
|  | ELEKTROINSTALACE<br>(detašnější popis v samostatné části PD - SO 4) |
|  | KABELOVÁ TELEVIZE<br>(detašnější popis samostatné části PD - SO 9)  |
|  | VĚŘNÉ OSVĚTLENÍ<br>(detašnější popis v samostatné části PD - SO 5)  |
|  | PLYNOVOD STL - DN 63<br>E.ON Distribuce a.s.                        |
|  | HDPE trubky<br>(detašnější popis v samostatné části PD - SO 9)      |

### LEGENDA OBJEKTŮ

- 
 VÝŠKOVÝ STÁVČEK VLEZ A NAPIJENÍ NA STÁVČEK NEPŘEVÁŽENOU KOMUNIKACI
  - 
 PRŮVOD PRAH Z BETONOVÉ ZAMKOVÉ DLAŽBY 18. 80 mm
  - 
 ŠÍŘKA DLAŽBA - 12 m<sup>2</sup>  
 ŠÍŘKA DLAŽBA - 14 m<sup>2</sup>
  - 
 TERÉNNÍ RIGOLY PRO ZASAKOVÁNÍ DEŠŤOVÉ VODY
  - 
 NOVÉ VYŠÁZENÉ STROMY  
 VŠECHNY STROMY VYSOKOKMELN KORUNA VE 2 m
  - 
 KÁČENÉ DŘEVINY

[illegible]