


PODÉLNÝ PROFIL SO 304 - STOKA JEDNOTNÁ J5 V ULICI NA VÝHONĚ; PP 300
M 1:1000 /100

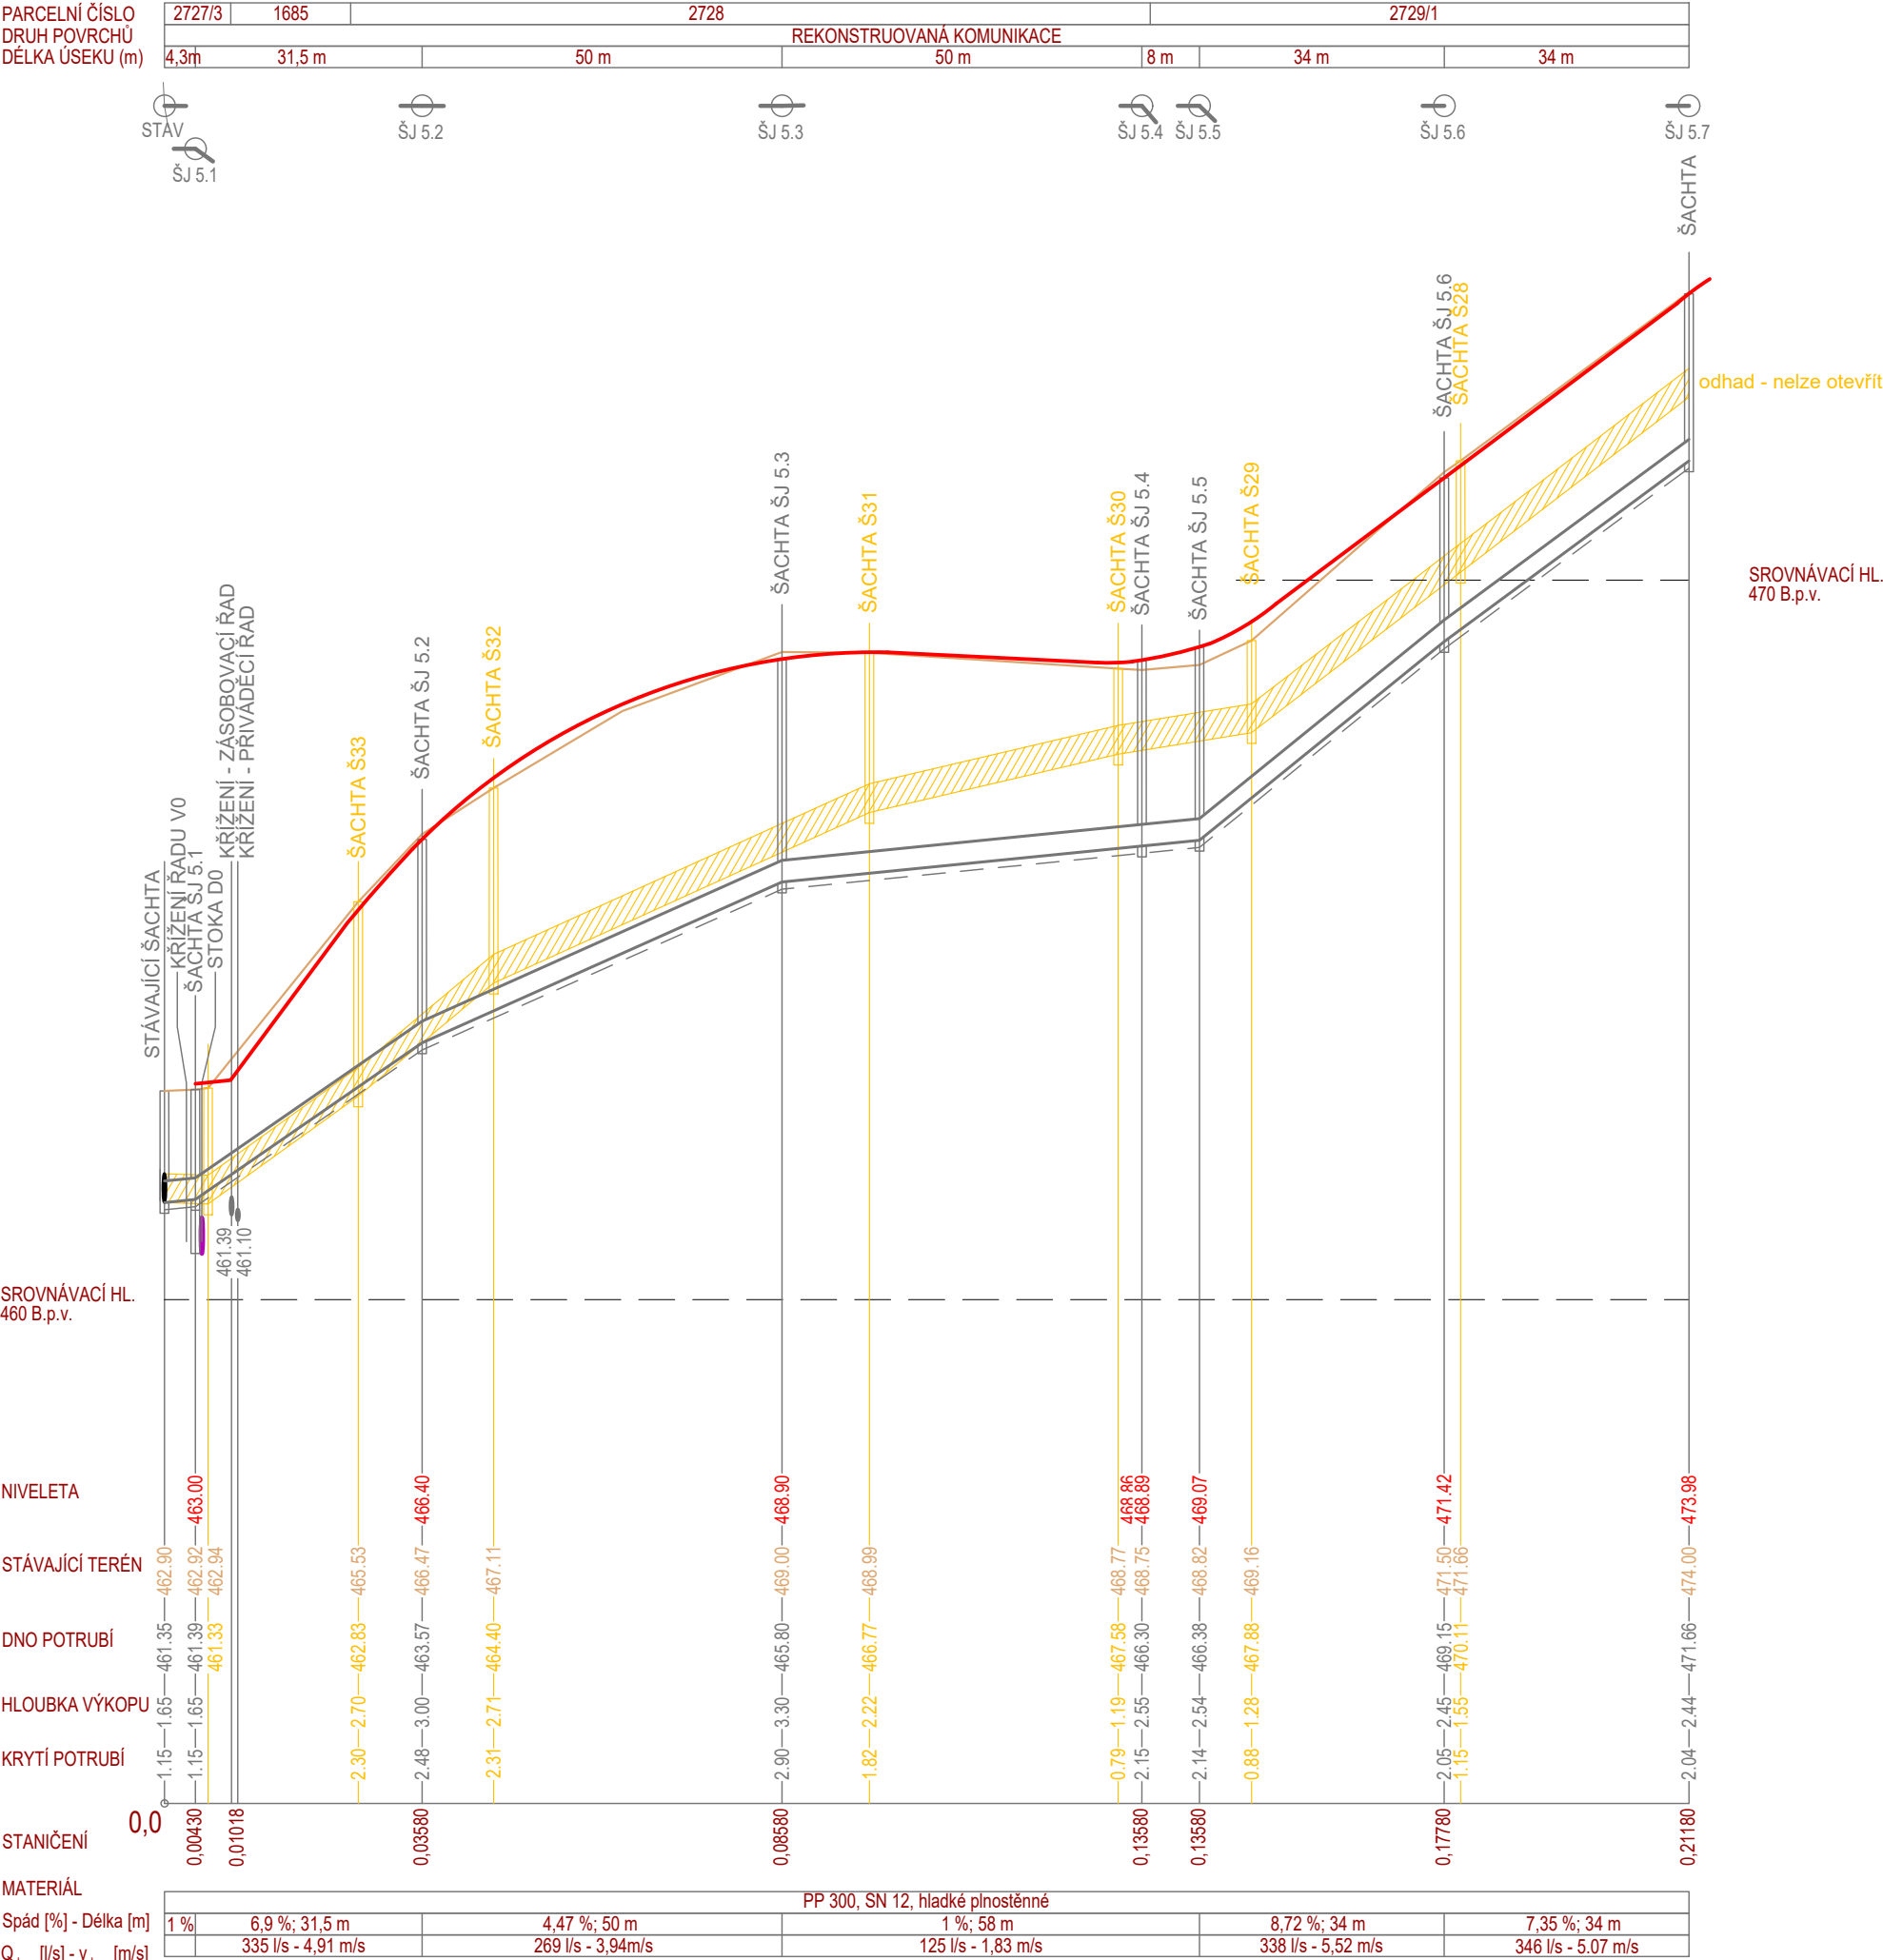

LEGENDA:

- STÁVAJÍCÍ TERÉN
- KOMUNIKACE
- POTRUBÍ KANALIZACE S VYZNAČENÝM DNEM VÝKOPU
- POTRUBÍ STÁVAJÍCÍ JEDNOTNÉ KANALIZACE

POZNÁMKA:

HLOUBKA VÝKOPU JE VZTAŽENA KE DNU VÝKOPU,
NIKOLIV KE DNU POTRUBÍ
HLOUBKA VÝKOPU JE VZTAŽENA KE STÁVAJÍCÍMU
TERÉNU/KOMUNIKACI
(V ROZPOČTU MŮŽE BÝT VÝKOP POČÍTÁN ODLIŠNĚ,
NAPŘ. Z ODKRYTÉ ZEMNÍ PLÁŇ)

KRYTÍ POTRUBÍ JE ROZMĚR MEZI POVRCHEM POTRUBÍ
A POVRCHEM NAVRŽENÉ KOMUNIKACE

Hlavní projektant:	Ing. arch. Martin Jirovský, Ph.D., Převrátílská 330, Tábor 390 01, IČO 625 49 201	<div><div></div><div>CENTRUM SLUŽEB STARÉ MĚSTO</div><div>WWW.CENTRUMSLUZEBTABOR.CZ PŘEVŘÁTILSKÁ 330, TÁBOR 390 01</div></div> <div>DPS</div> <div><div>Číslo zak. : ...</div><div>Paré :</div></div>	
Zodp. projektant:	Ing. Daniel Benda, ČKAIT 0102455		
Vypracoval:	Ing. Daniel BENDA, Pod Tržním nám 829/4, 39001 Tábor, IČ 87466759		
Investor:	Město Dačice, Krajířova 27, 380 13 Dačice, IČ 00246476		
Lokalita:	KÚ: Dačice		
Akce:	Rekonstrukce místních komunikací v sídlišti k Hradišťku v Dačicích VODOHOSPODÁŘSKÁ ČÁST - ETAPA 1	Datum :	5 / 2021
Obsah :	PODÉLNÝ PROFIL KANALIZACE V ULICI NA VÝHONĚ	Ozn. části :	D.
		Měřítko :	Č. výkresu :
		1:1000/100	9