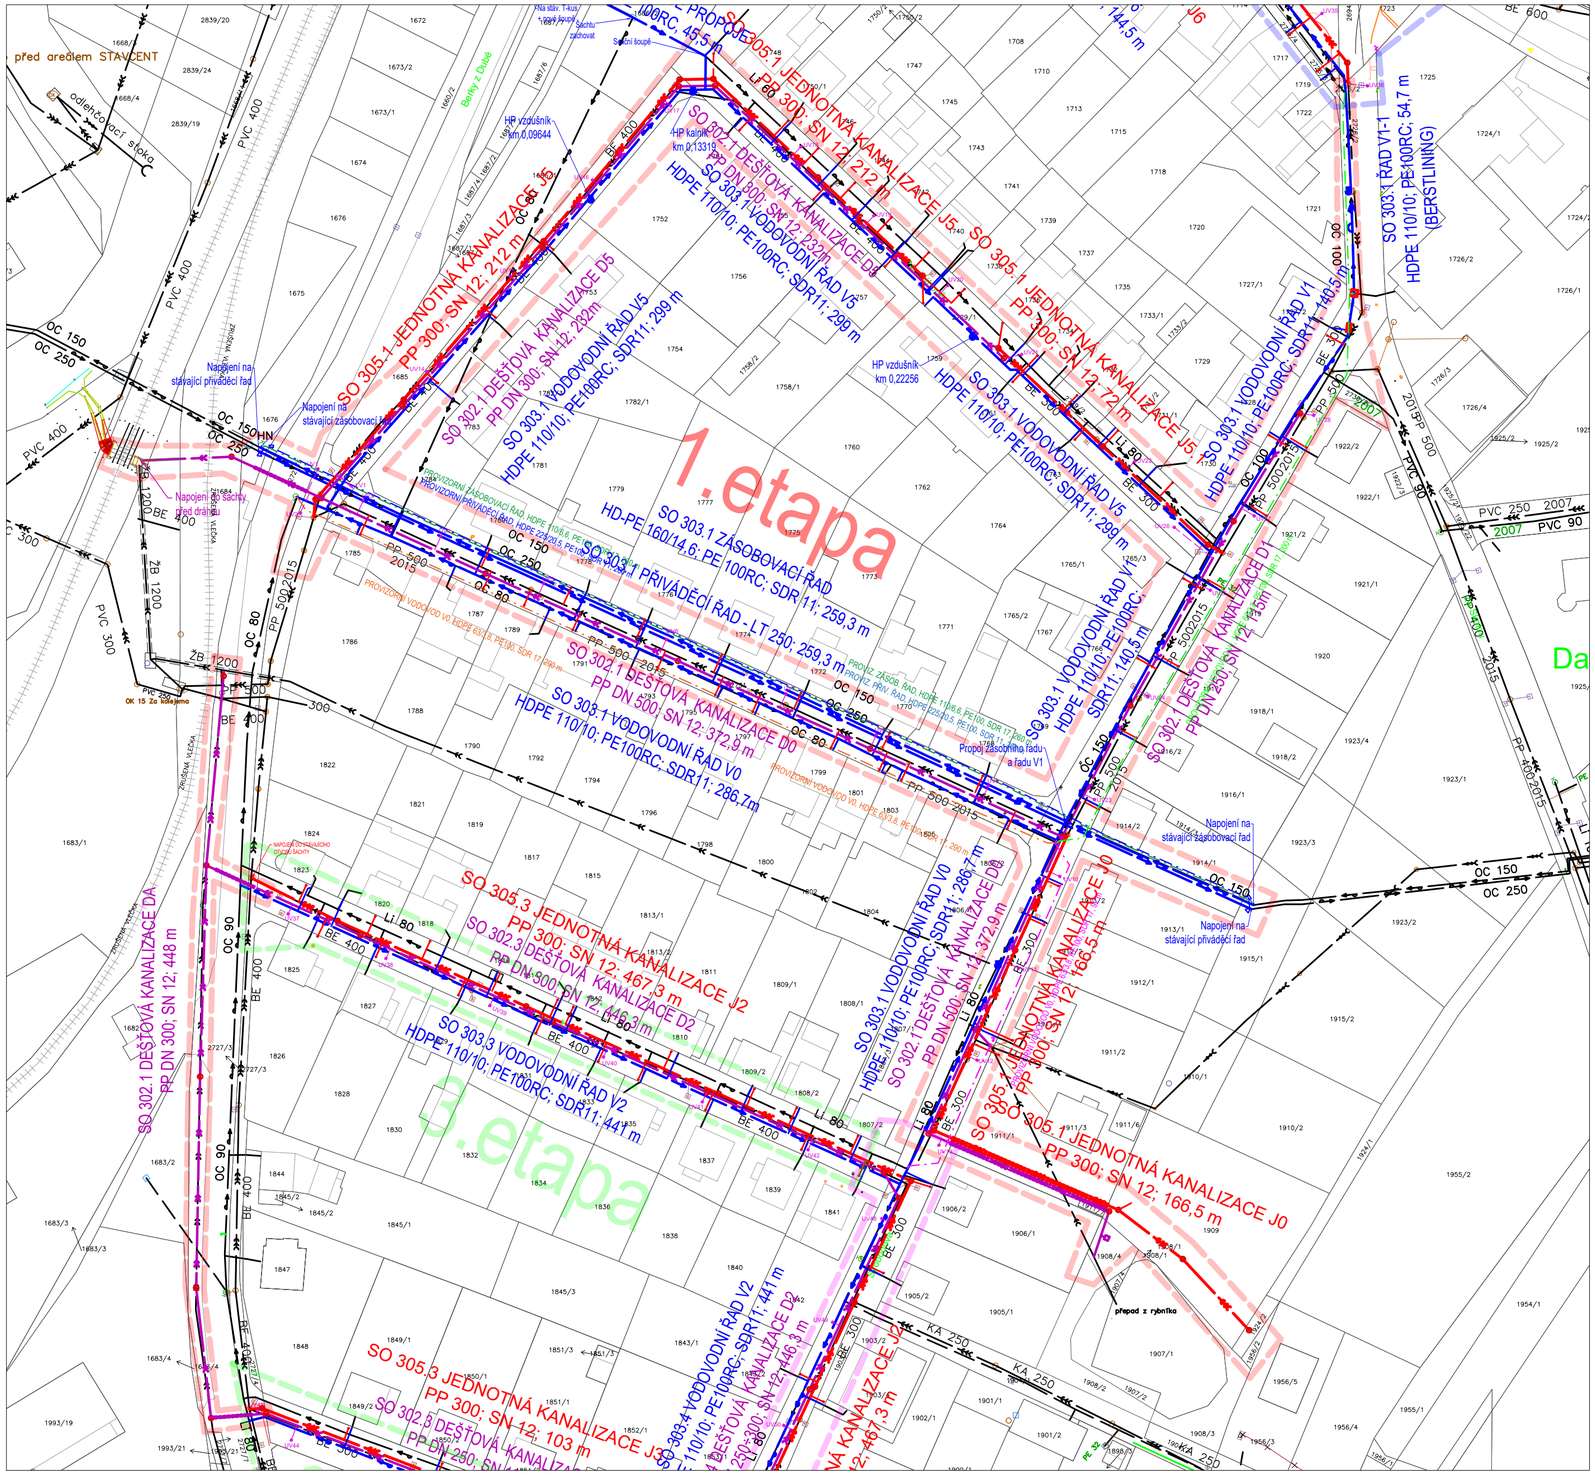
1.etapa
2.etapa
SO 305.1 JEDNOTNÁ KANALIZACE J6
PP 300; SN 12; 212 m
SO 305.1 JEDNOTNÁ KANALIZACE J5
PP 300; SN 12; 72 m
SO 305.1 JEDNOTNÁ KANALIZACE J0
PP 300; SN 12; 166,5 m
SO 305.3 JEDNOTNÁ KANALIZACE J2
PP 300; SN 12; 467,3 m
SO 305.3 JEDNOTNÁ KANALIZACE J3
PP 300; SN 12; 103 m
SO 302.1 DEŠŤOVÁ KANALIZACE DA
PP DN 300; SN 12; 448 m
SO 302.1 DEŠŤOVÁ KANALIZACE D5
PP DN 300; SN 12; 232m
SO 302.1 DEŠŤOVÁ KANALIZACE D1
PP DN 250; SN 12; 115 m
SO 302.1 DEŠŤOVÁ KANALIZACE D0
PP DN 500; SN 12; 372,9 m
SO 302.3 DEŠŤOVÁ KANALIZACE D2
PP DN 300; SN 12; 446,3 m
SO 303.1 VODOVODNÍ ŘAD V5
HDPE 110/10; PE100RC; SDR11; 299 m
SO 303.1 VODOVODNÍ ŘAD V3
HDPE 110/10; PE100RC; SDR11; 299 m
SO 303.1 VODOVODNÍ ŘAD V1
HDPE 110/10; PE100RC; SDR11; 140,5 m
SO 303.1 VODOVODNÍ ŘAD V1-1
HDPE 110/10; PE100RC; 54,7 m
(BERSTLINING)
SO 303.1 VODOVODNÍ ŘAD V0
HDPE 110/10; PE100RC; SDR11; 286,7 m
SO 303.1 VODOVODNÍ ŘAD V2
HDPE 110/10; PE100RC; SDR11; 441 m
SO 303.1 ZÁSOBOVACÍ ŘAD
HD-PE 160/14,6; PE 100RC; SDR11; 259,3 m
SO 303.1 PŘIVÁDĚCÍ ŘAD - LT 250; 259,3 m
Napojení na stávající přivaděcí řad
Napojení na stávající zásobovací řad
Propoj zásobního řadu a řadu V1
HP vzdušník km 0,09644
HP kalník km 0,13319
HP vzdušník km 0,22256
přepad z rybníka
Na stáv. T-kus
Stávající šachtu zachovat
Stávající soupě
Borky - Dubé
před areálem STAVCENT
odlehčovací stoka
PROVIZORNÍ ZÁSOBOVACÍ ŘAD HDPE 110/6,6 PE100, SDR 17 PN10
PROVIZORNÍ PŘIVÁDĚCÍ ŘAD HDPE 225/20,5 PE100, SDR 11 PN16
PROVIZORNÍ VODOVOD V0, HDPE 63/5,8, PE100, SDR 11, PN16
PROVIZORNÍ VODOVOD V0, HDPE 90/8,2, PE100, SDR 11, PN16
PROVIZ. ZÁSOB. ŘAD, HDPE 110/6,6 PE100, SDR 17 PN10
PROVIZ. PŘIV. ŘAD, 2x