
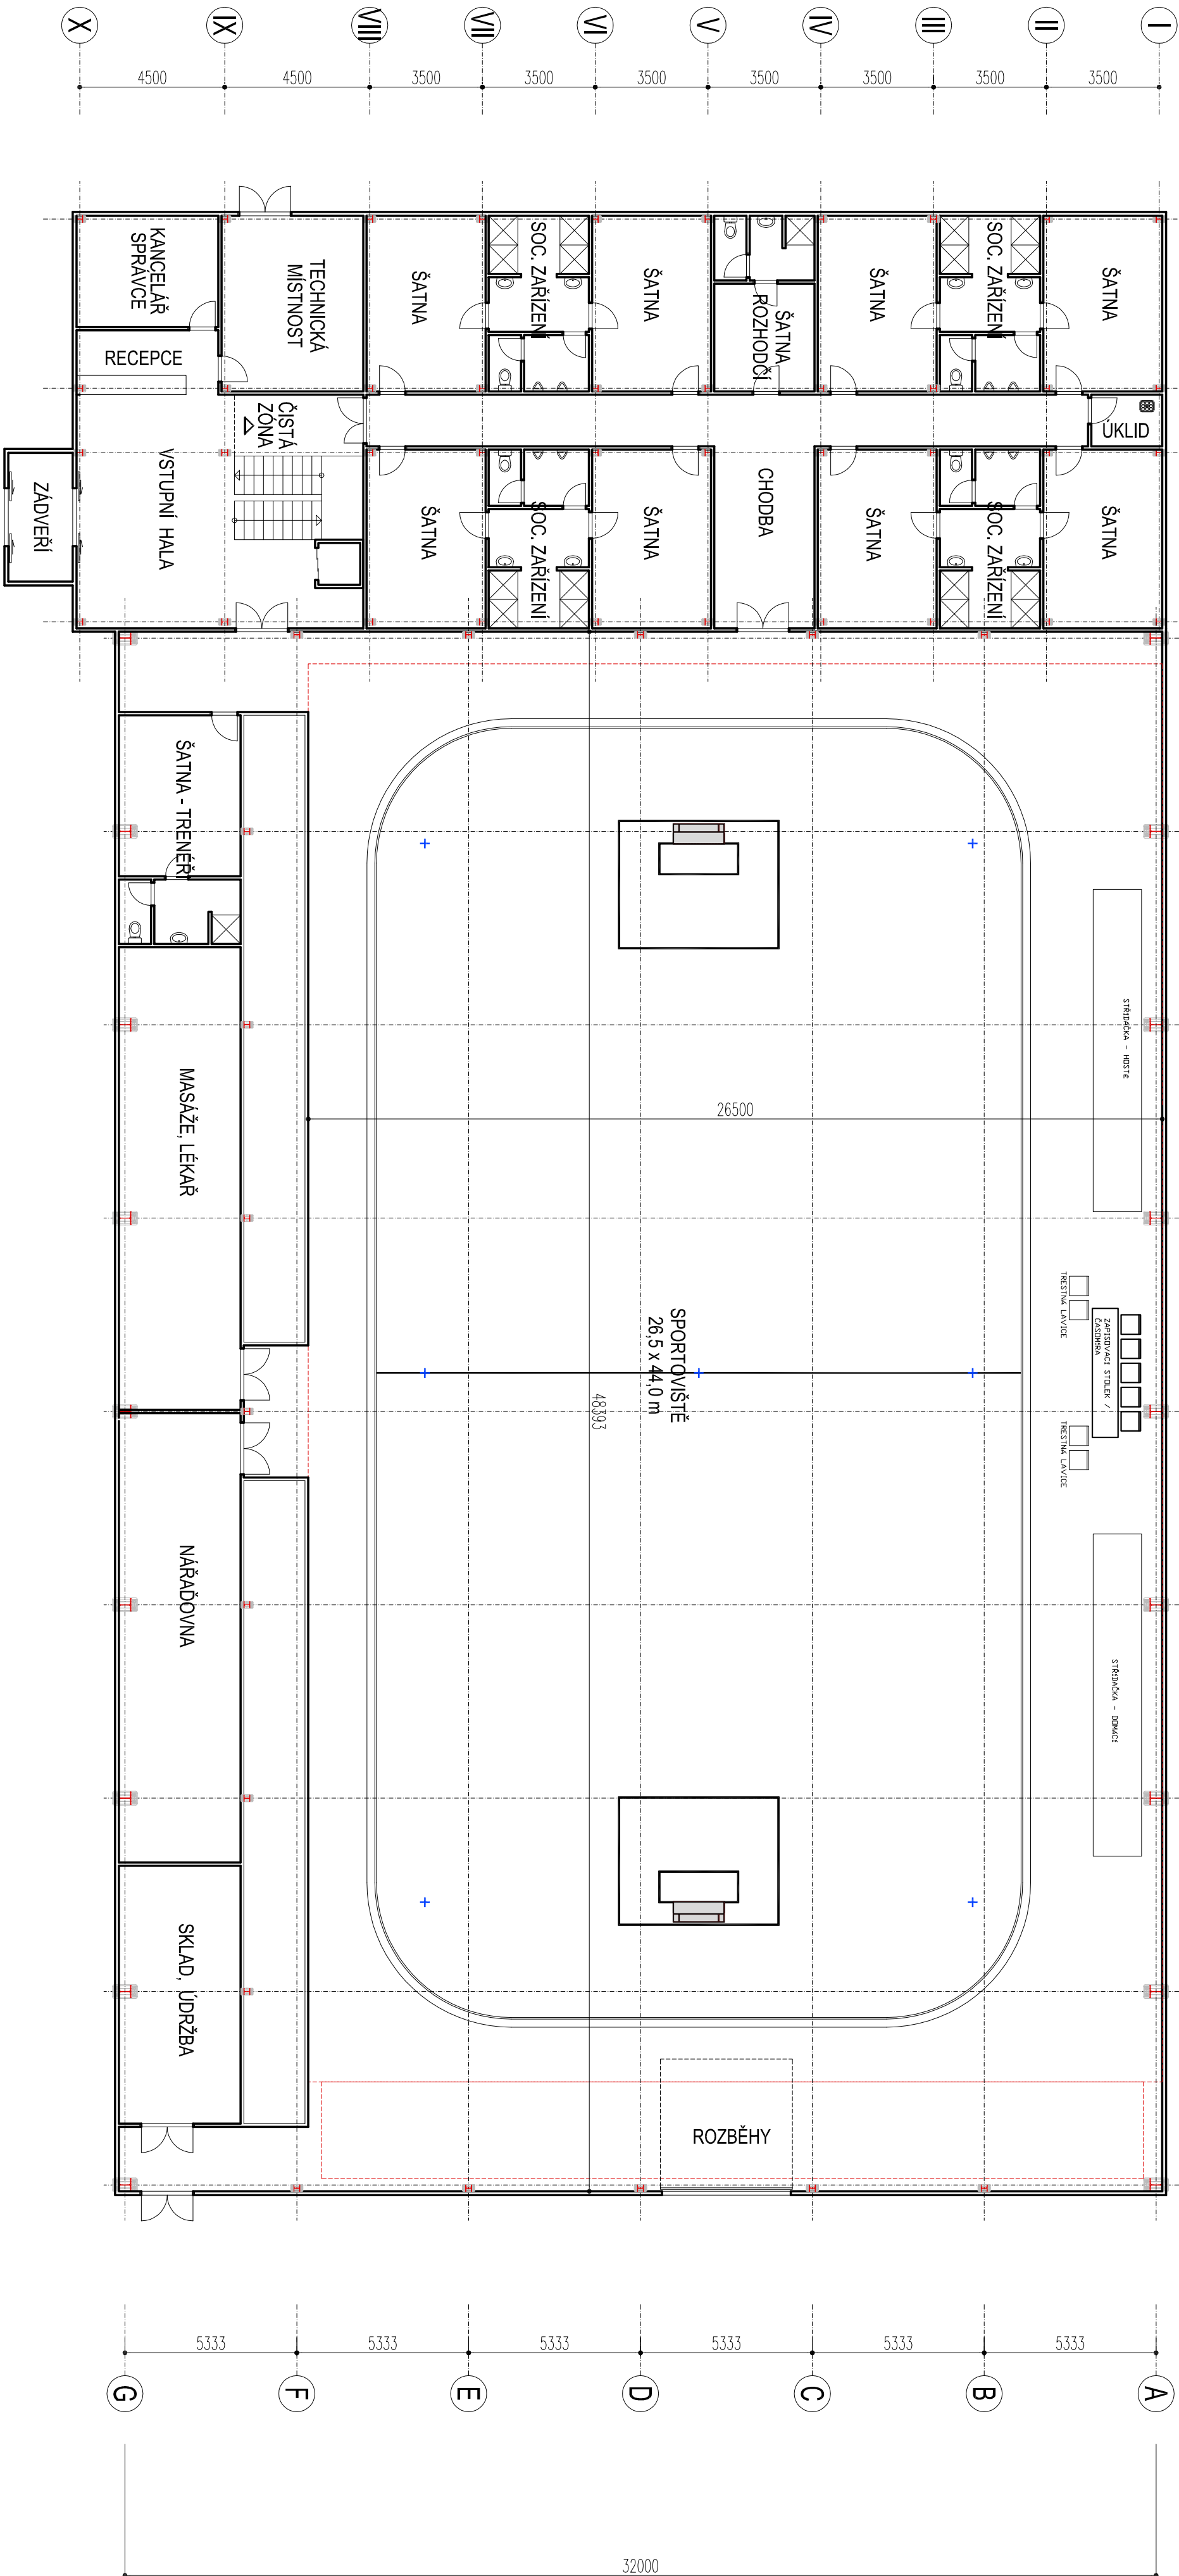


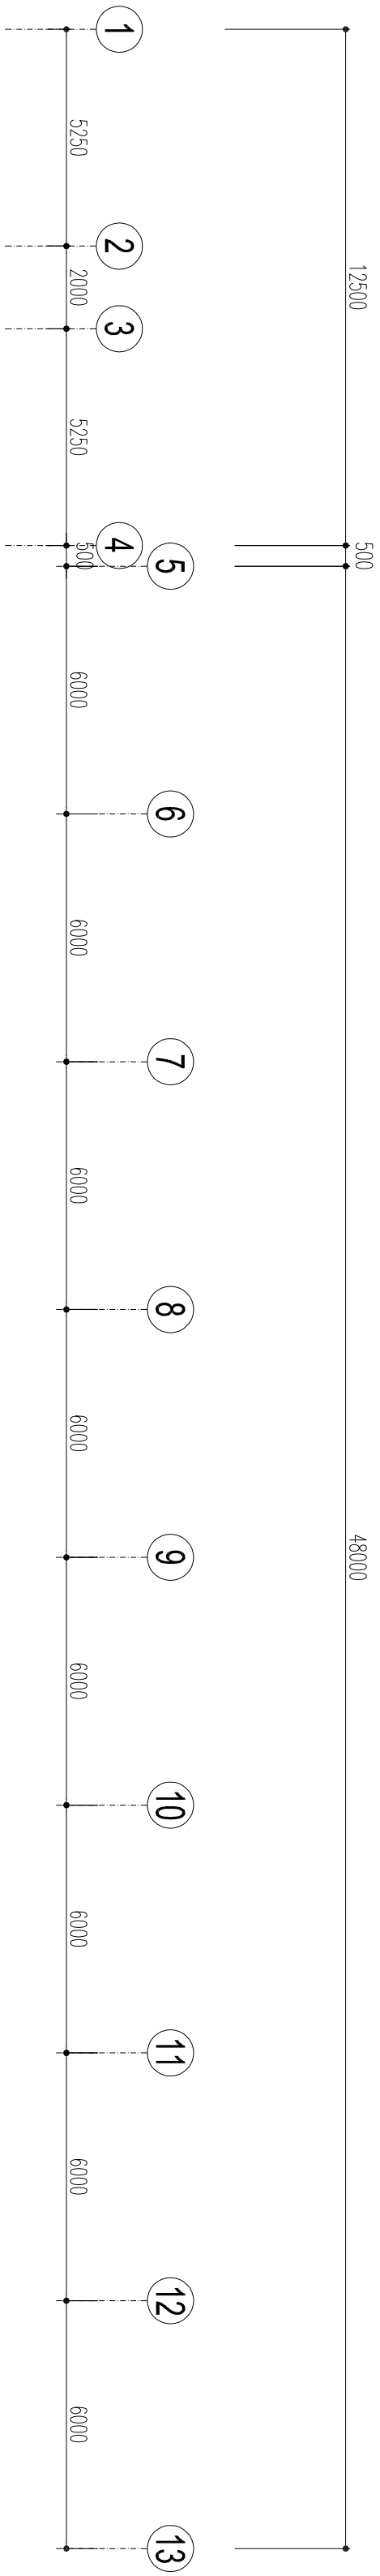



STUDIE SPORTOVNÍ HALA DAČICE

PŮBORYS 1.NP

Ing. IŘÍ BAŠŤAŘ

380 01 DAČICE, JIHOVÝCHOVSKÝ ST. / 025 735 43 889 / MÍSTO: 777 94 62 32 / E-MAIL: jirka@bashtar.cz

M 1:150

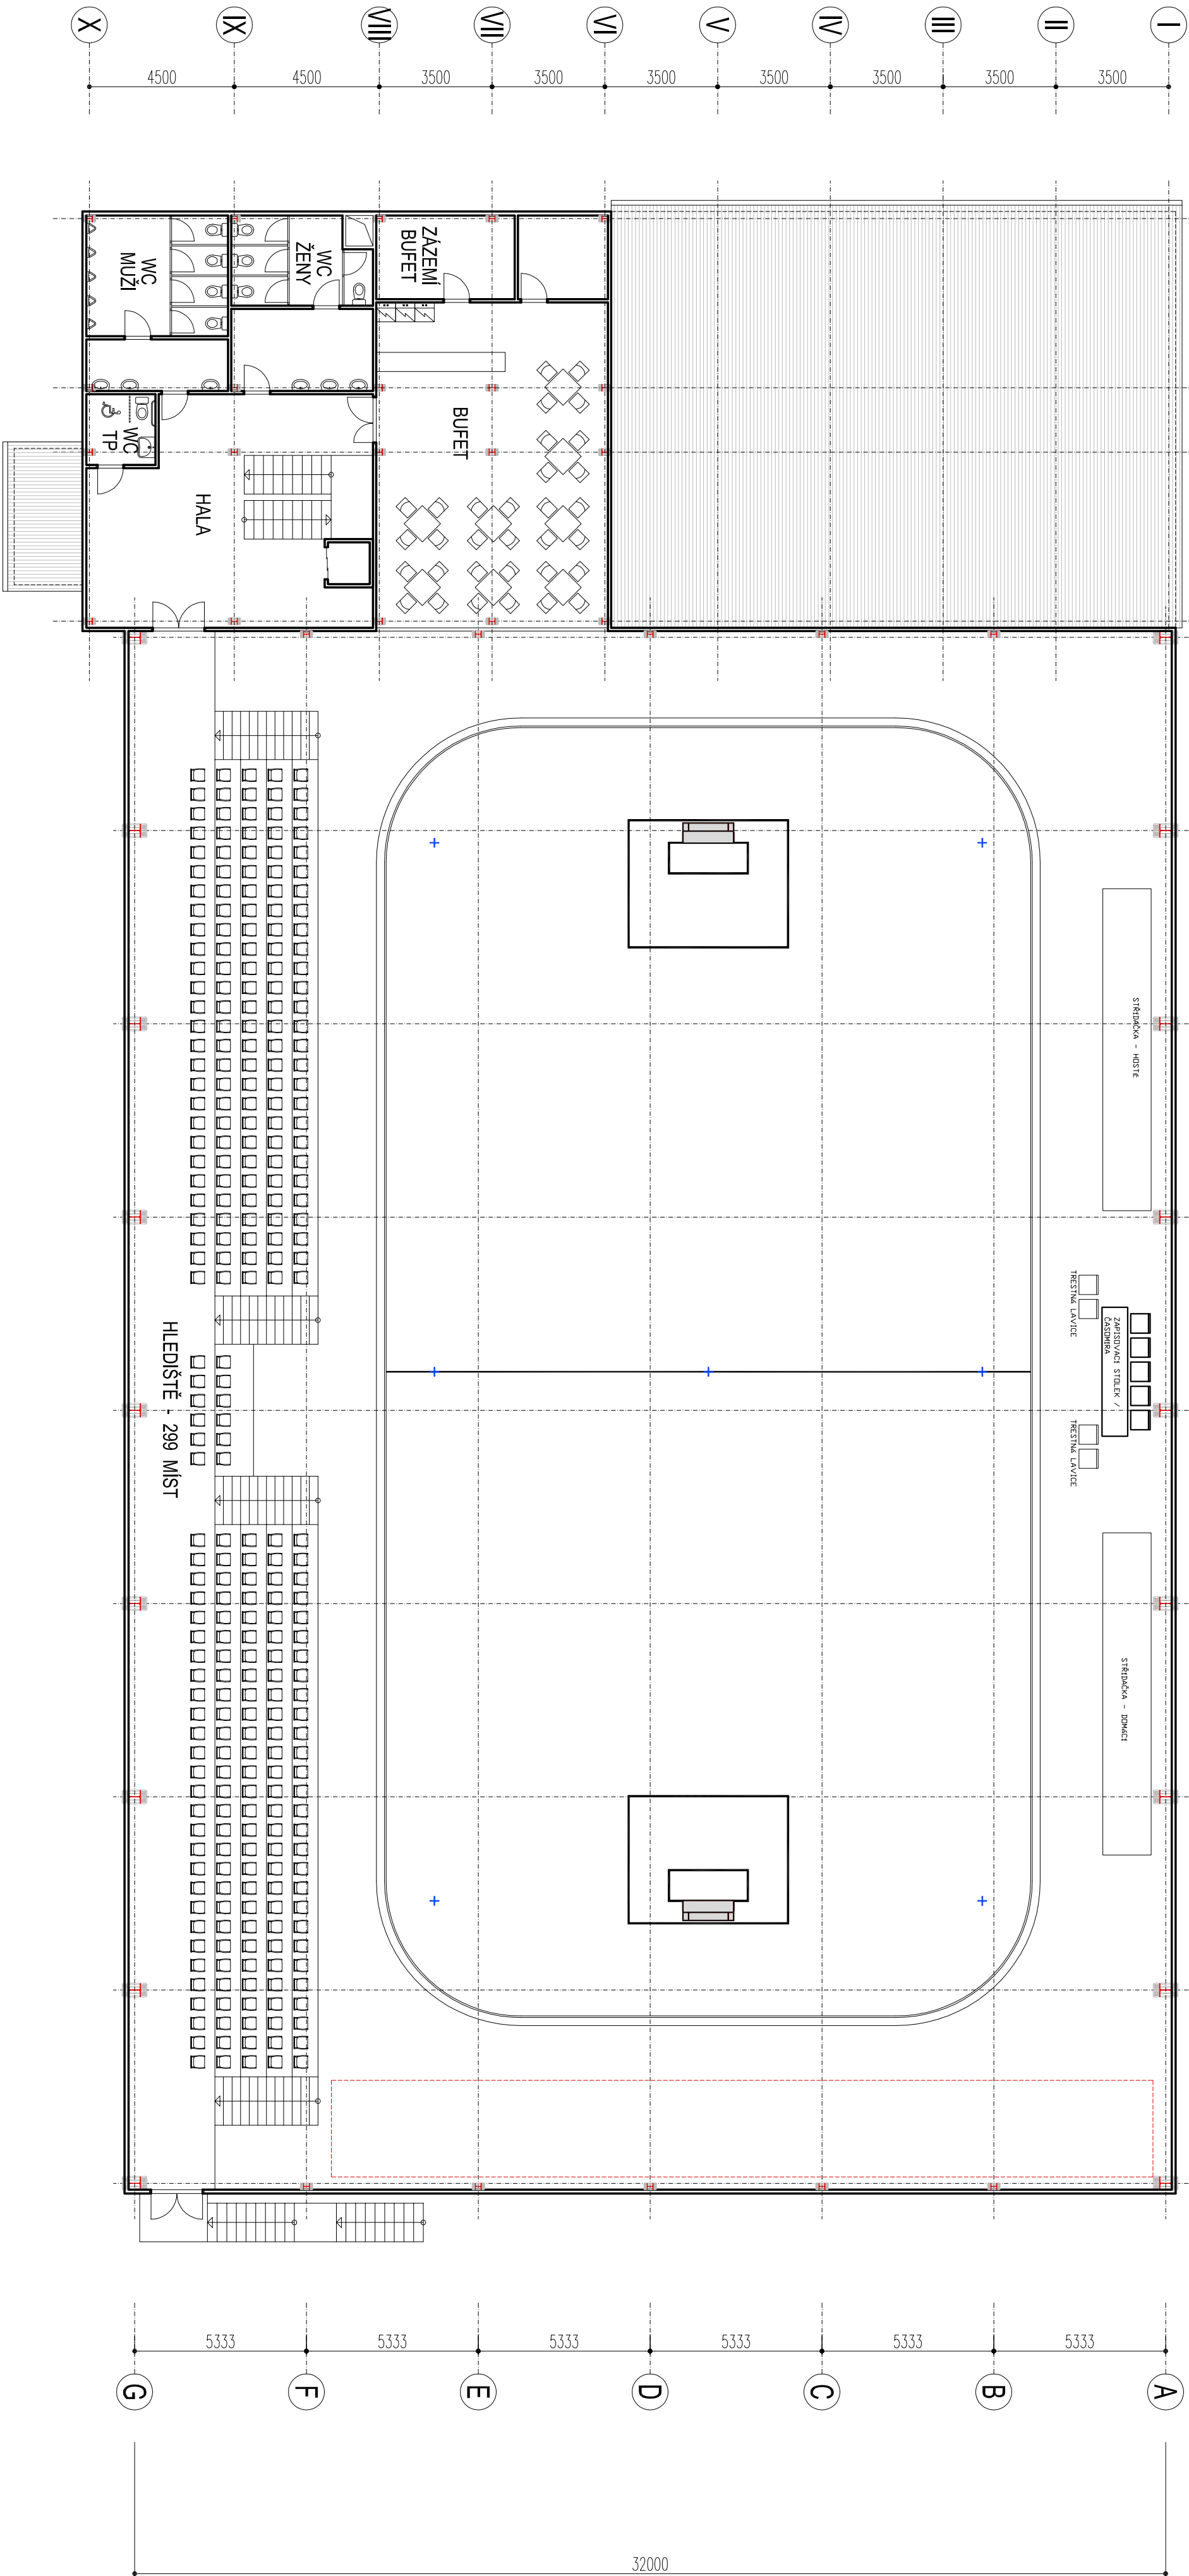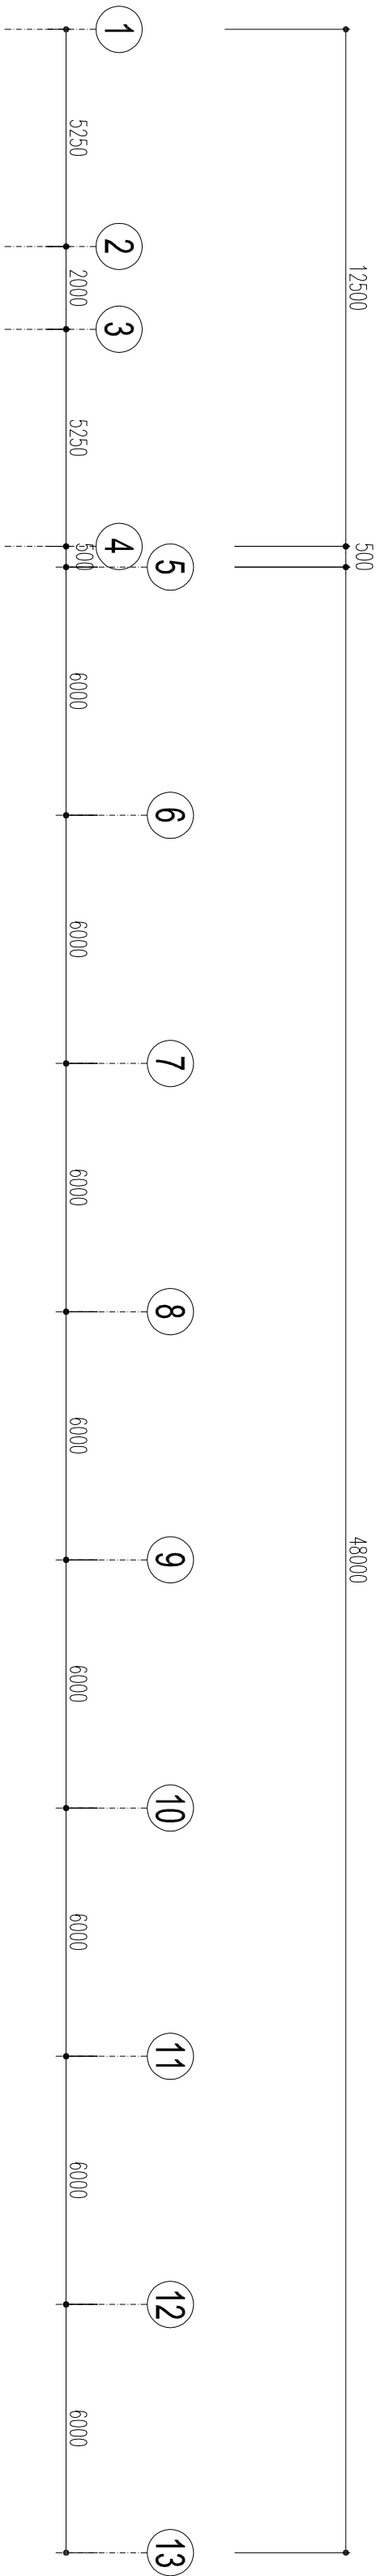

STUDIE SPORTOVNÍ HALA DAČICE



PŮBORYS 2.NP

2

Ing. JIŘÍ BAŠTÁŘ

380 01 DOLCE, HRAČKOVÁ 33 / I/O: 735, 43 888 / MBE: 777 54 42 32 / E-Mail: projekt@bashtar.cz



M 1:150

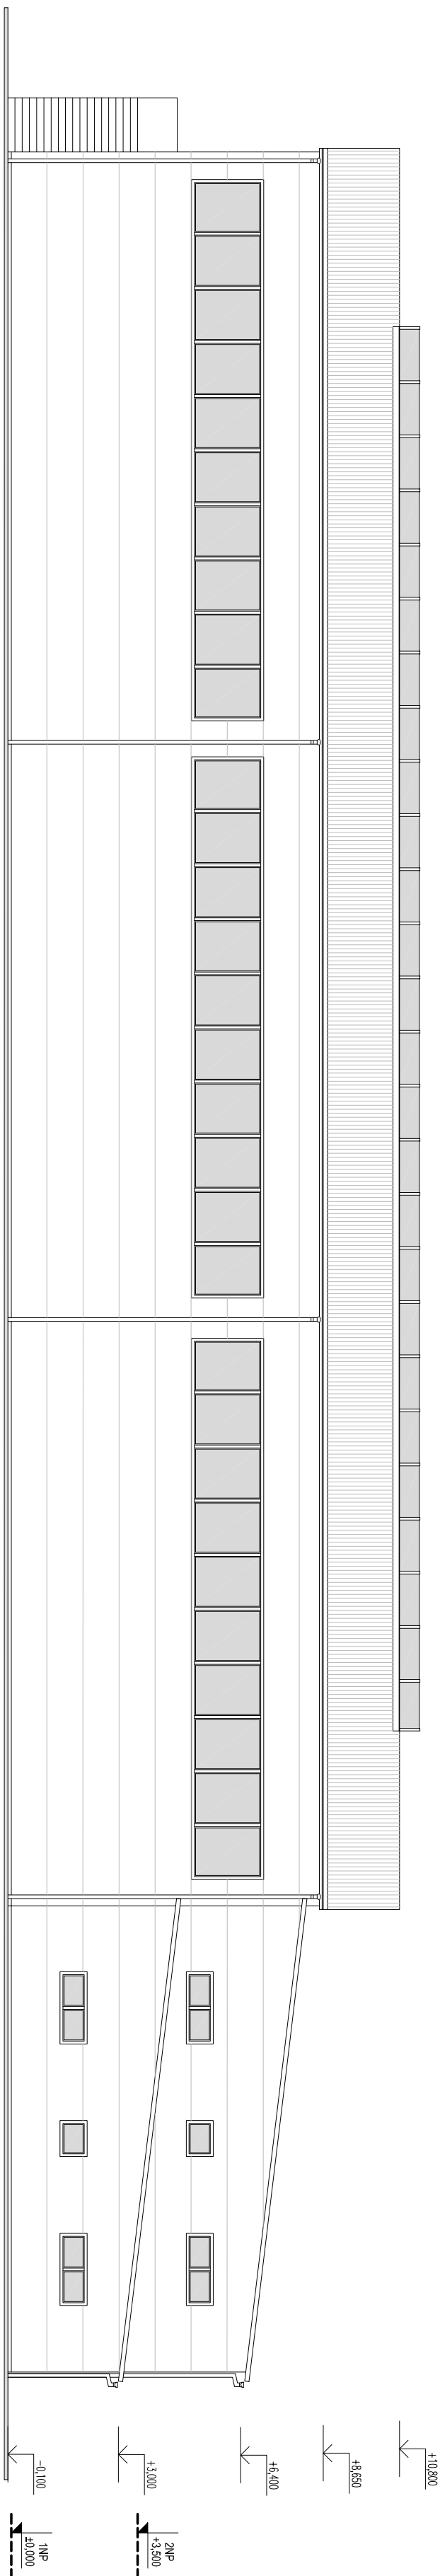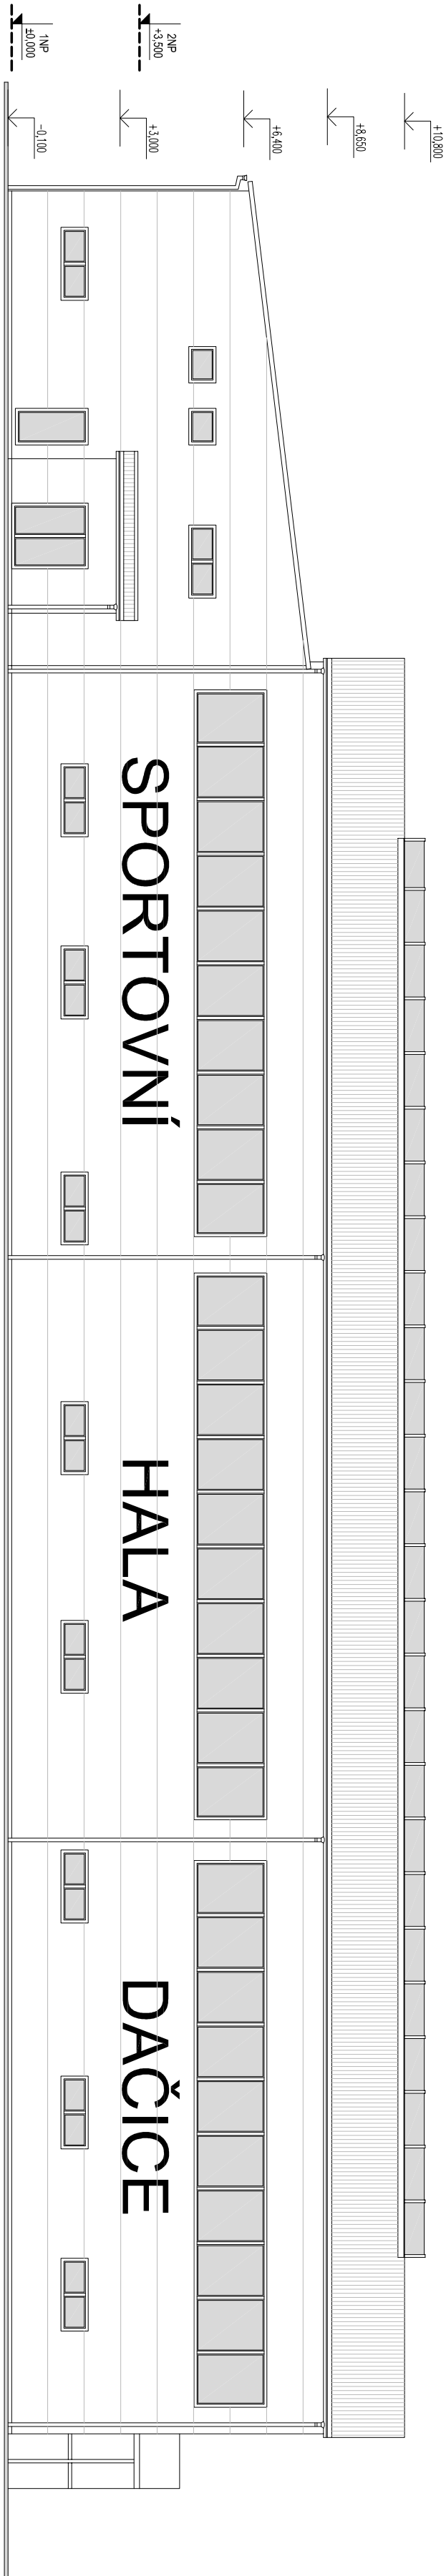

STUDIE SPORTOVNÍ HALA DAČICE

POHLEDY

3

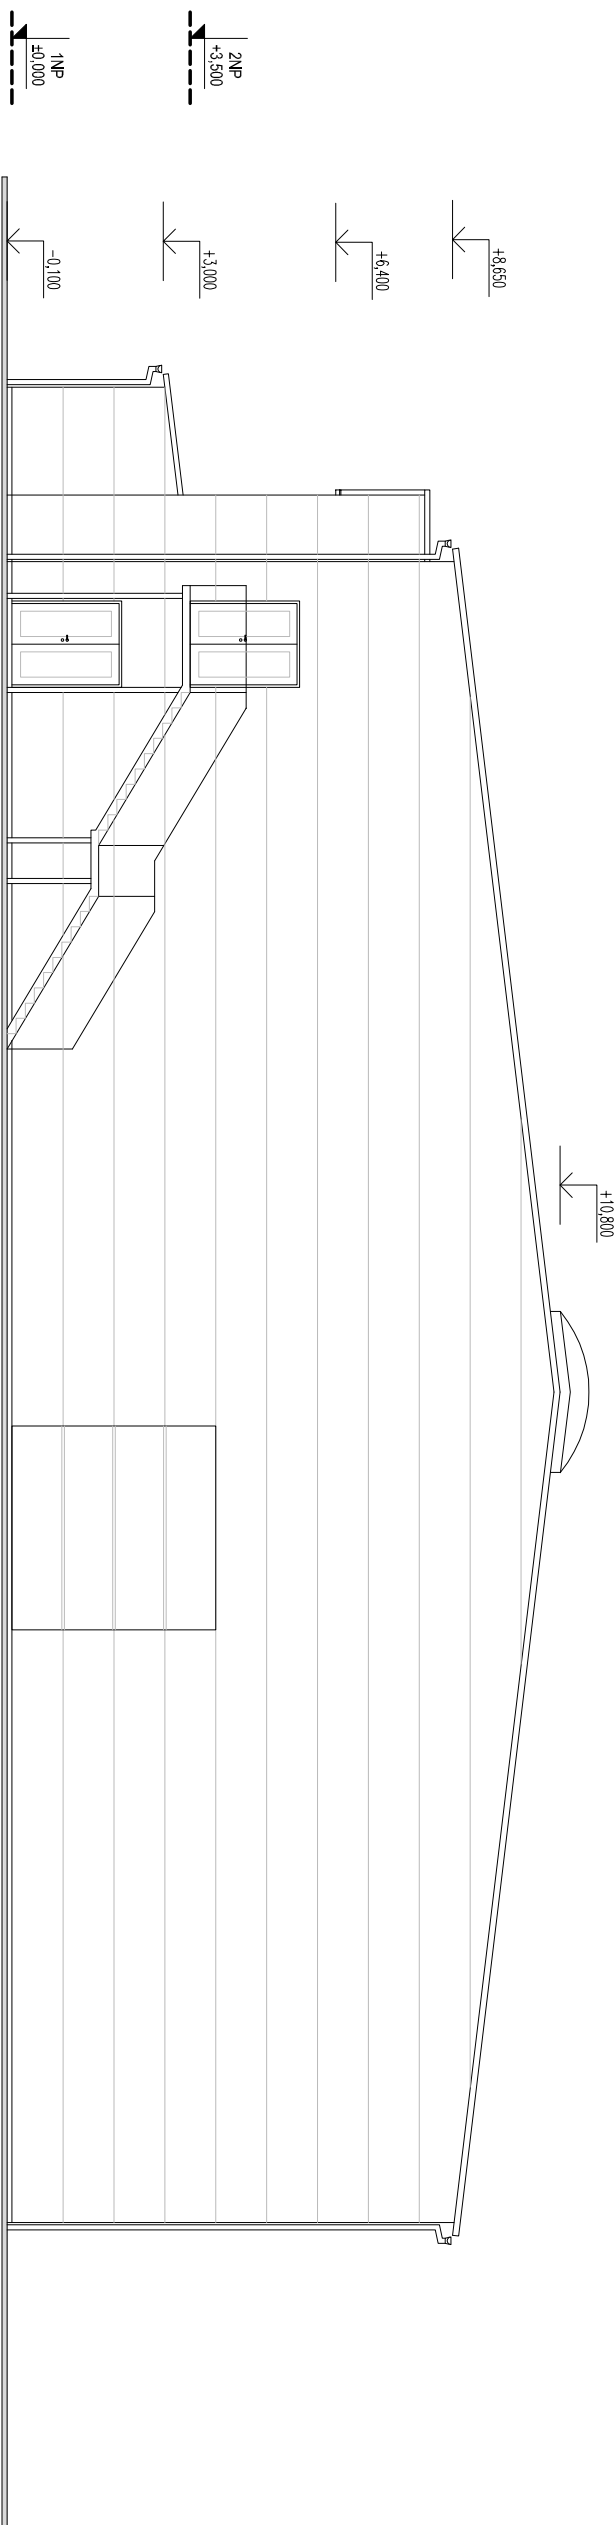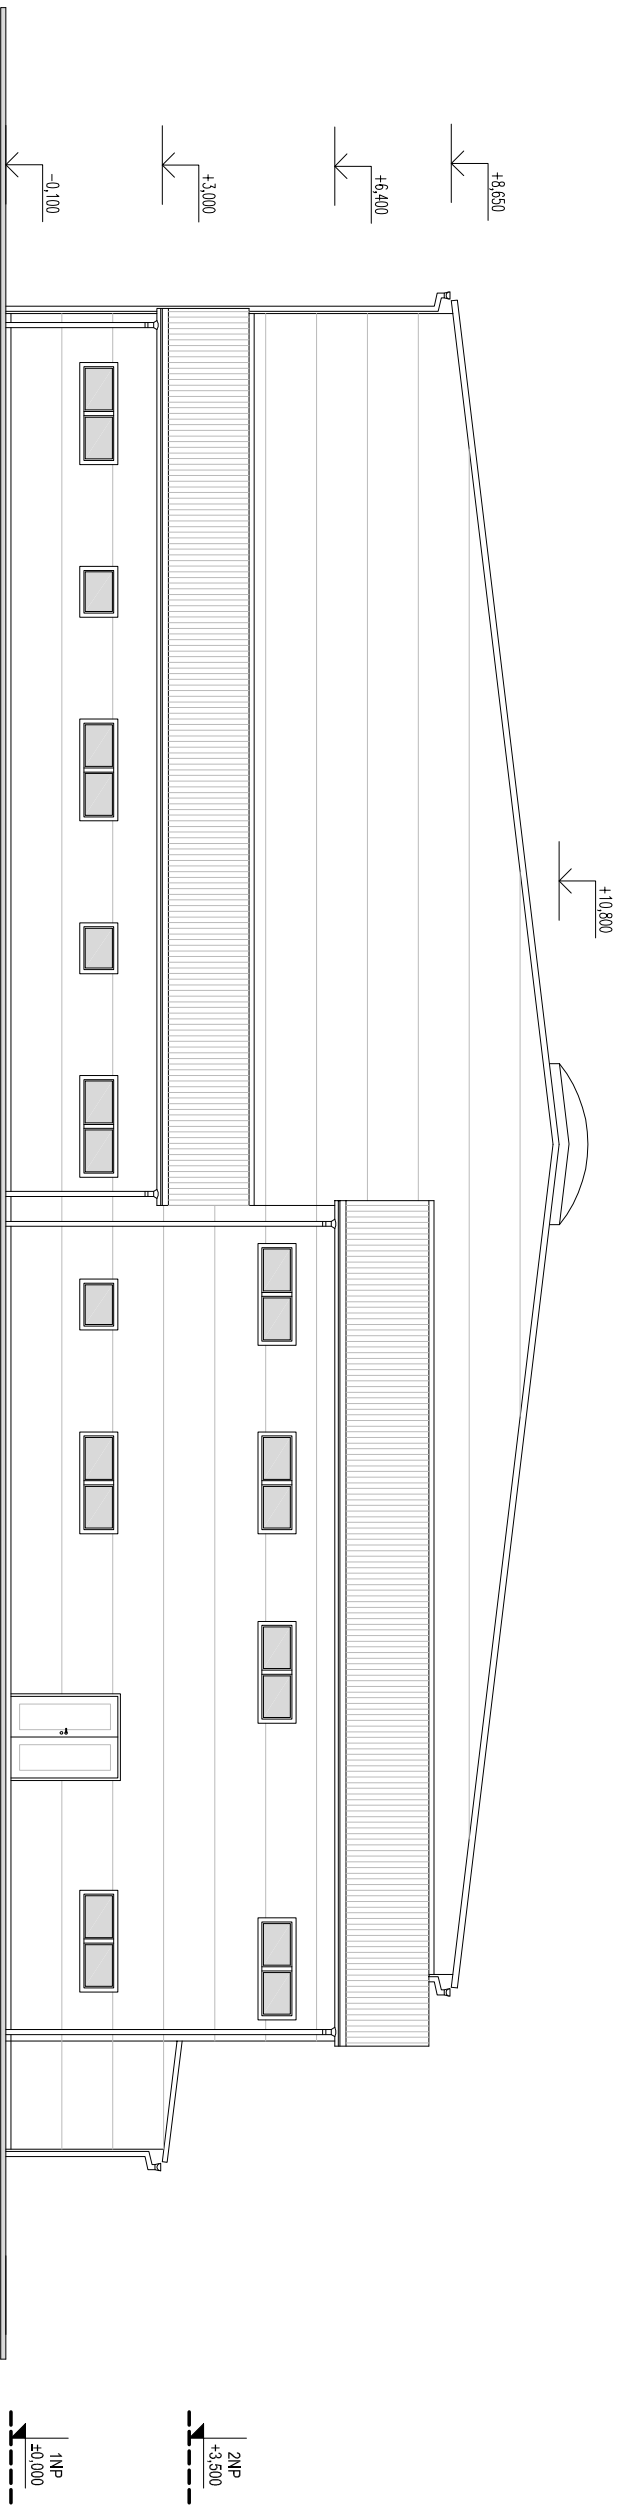

STUDIE SPORTOVNÍ HALA DAČICE

POHLEDY

