# PŮDORYS 3.NP

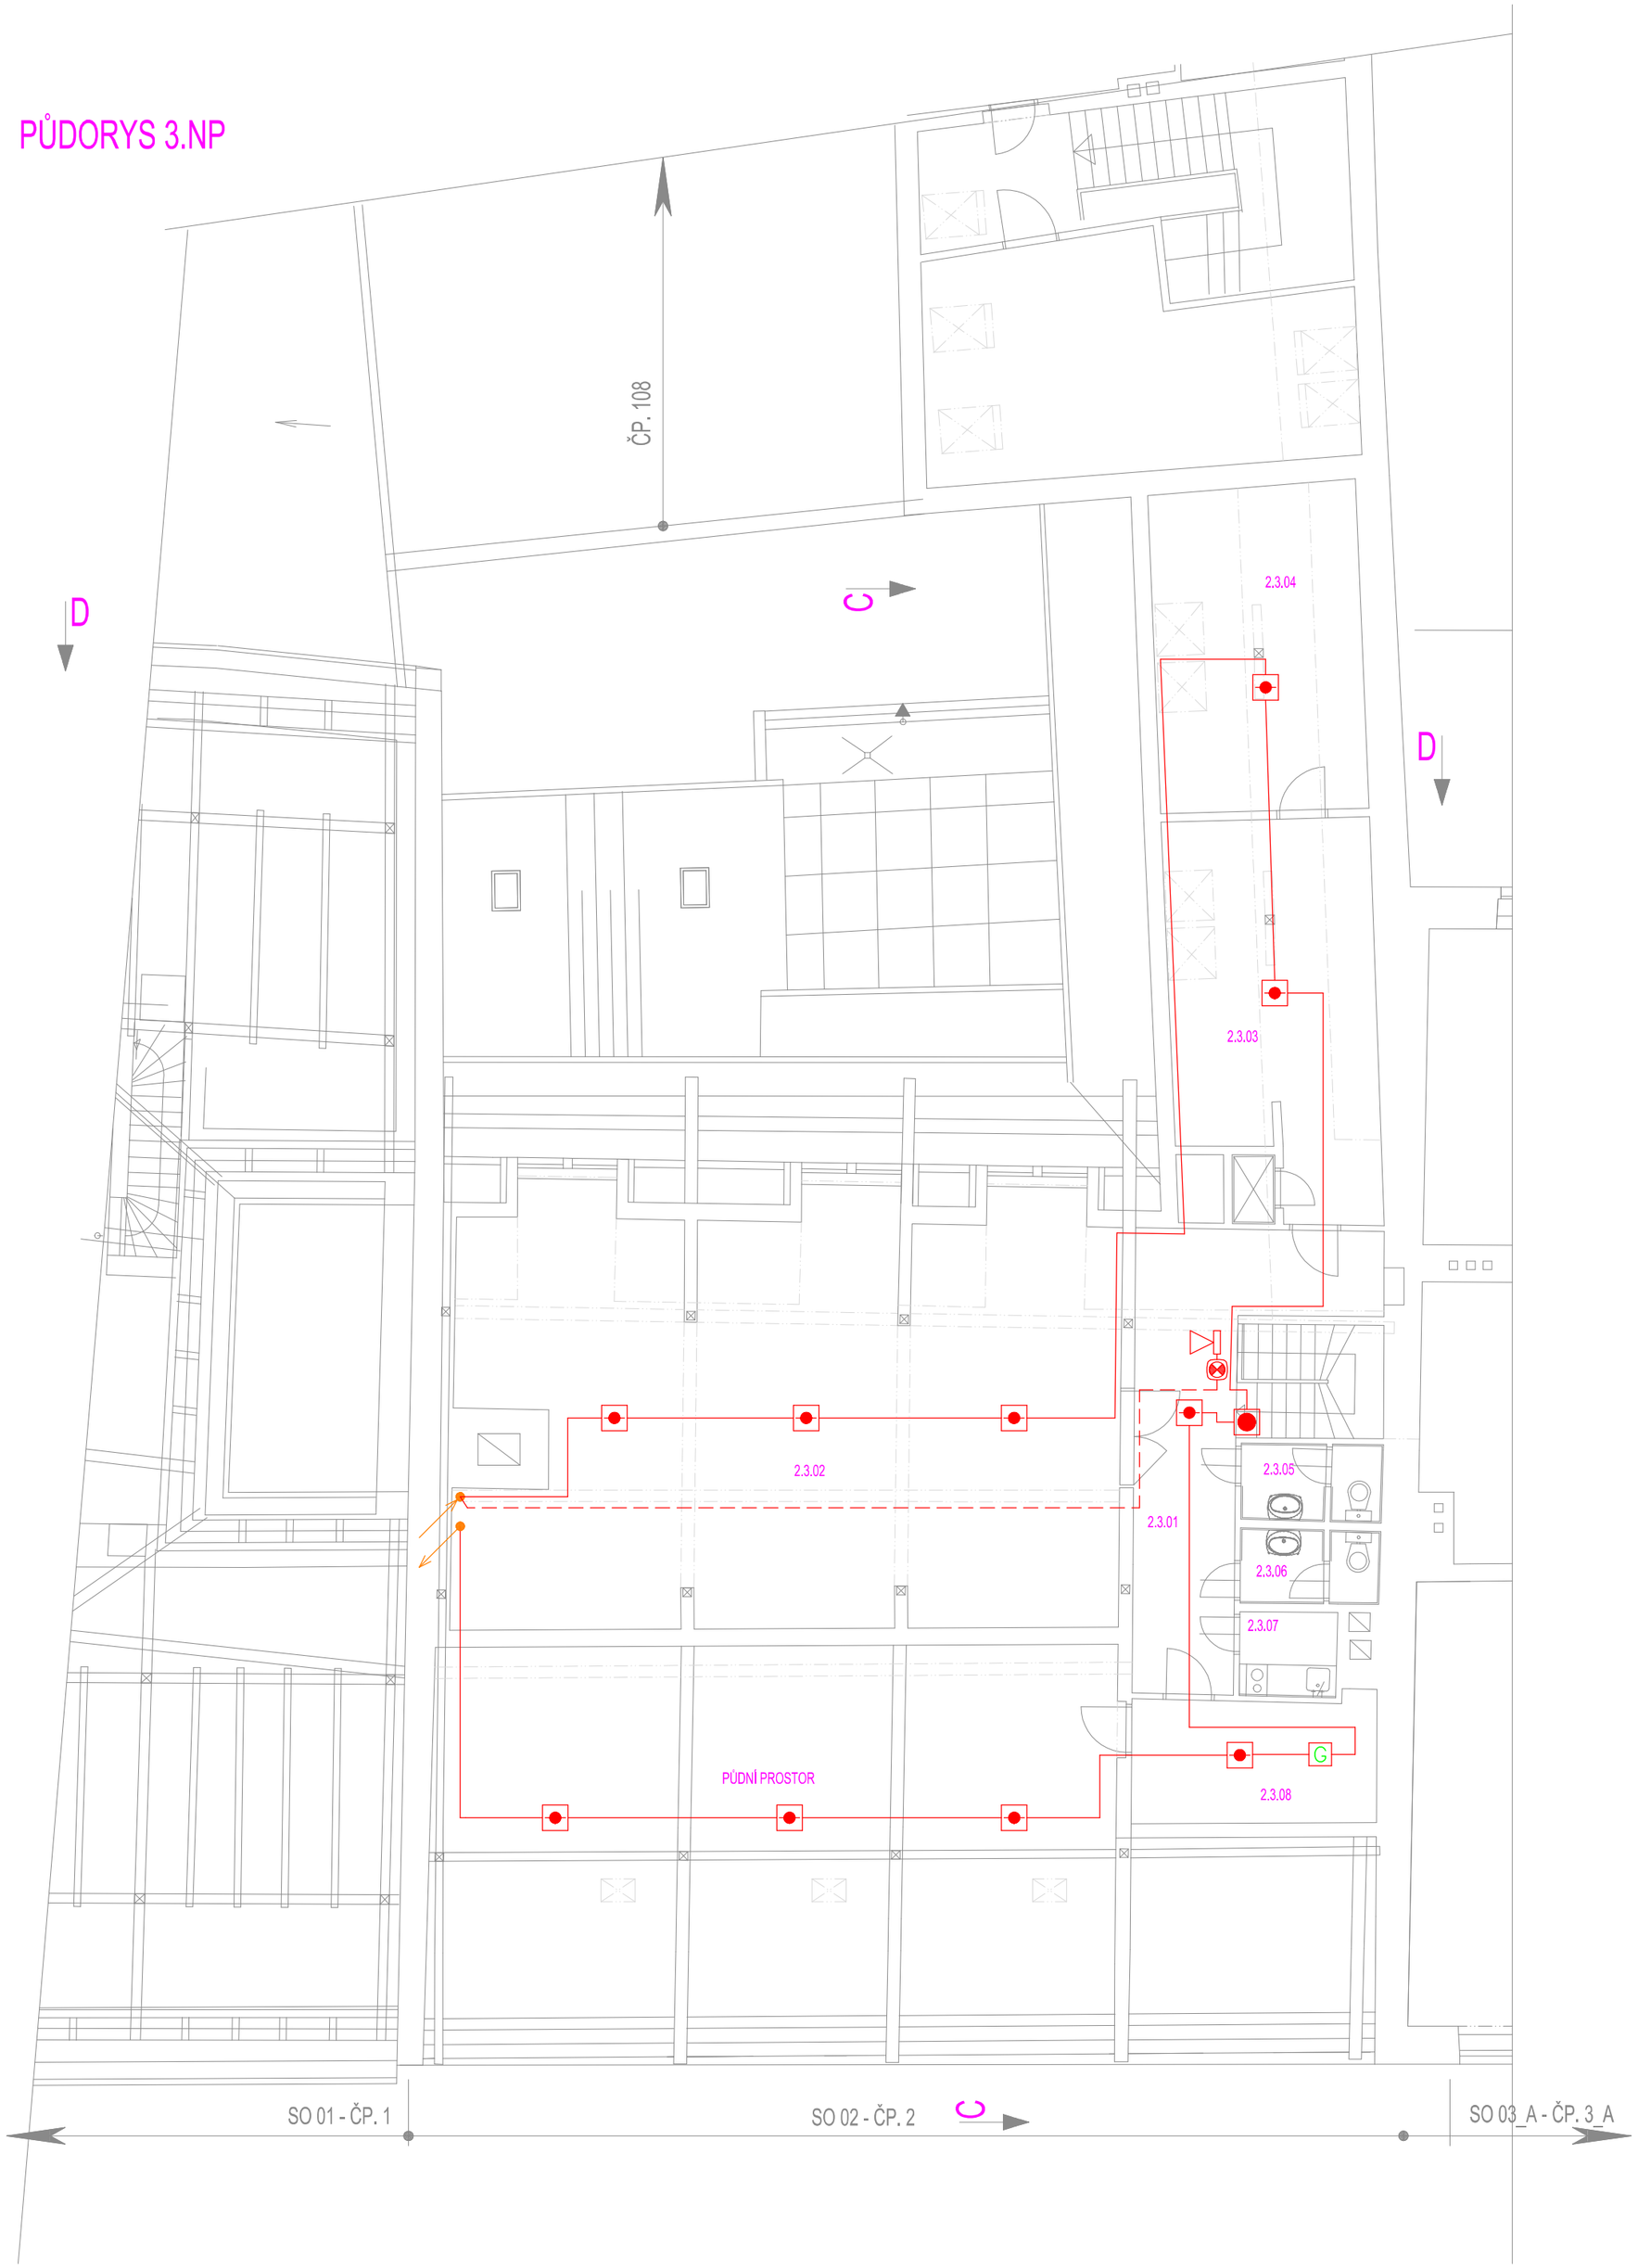


# SO 02 - ČP.2:

TABULKA MÍSTNOSTÍ 3 NP

| Č.M. | ÚČEL MÍSTNOSTI | PLOCHA [m.] | DRUH PODLAHY | OZNAČENÍ NA VÝKRESE | POZNÁMKA 1 | POZNÁMKA 2 |
|---|---|---|---|---|---|---|
| 2.3.01 | CHODBA SE SCHODIŠTĚM | 23.74 | KERAMICKÁ DLAŽBA | P7 | PODHLED S POŽADOVANOU PO REI 30 DP1 | KER. SOKL, VÝŠKA 80 mm |
| 2.3.02 | JEDNACÍ MÍSTNOST | 88.39 | PŘÍRODNÍ DŘEVITÉ LINOEUM | P8 | PODHLED S POŽADOVANOU PO REI 30 DP1 | OBVODOVÁ LIŠTA V SYST. VÝROBCE |
| 2.3.03 | KANCELÁŘ | 23.30 | PŘÍRODNÍ DŘEVITÉ LINOEUM | P8 | PODHLED S POŽADOVANOU PO REI 30 DP1 | OBVODOVÁ LIŠTA V SYST. VÝROBCE |
| 2.3.04 | KANCELÁŘ | 20.89 | PŘÍRODNÍ DŘEVITÉ LINOEUM | P8 | PODHLED S POŽADOVANOU PO REI 30 DP1 | OBVODOVÁ LIŠTA V SYST. VÝROBCE |
| 2.3.05 | HYGIENICKÉ ZAŘÍZENÍ | 3.24 | STÁVAJÍCÍ KERAMICKÁ DLAŽBA | P11 | PODHLED S POŽADOVANOU PO REI 30 DP1 | KER. SOKL, VÝŠKA 80 mm |
| 2.3.06 | HYGIENICKÉ ZAŘÍZENÍ | 3.07 | STÁVAJÍCÍ KERAMICKÁ DLAŽBA | P11 | PODHLED S POŽADOVANOU PO REI 30 DP1 | KER. SOKL, VÝŠKA 80 mm |
| 2.3.07 | ČAJOVÁ KUCHYŇKA | 2.54 | STÁVAJÍCÍ KERAMICKÁ DLAŽBA | P11 | PODHLED S POŽADOVANOU PO REI 30 DP1 | |
| 2.3.08 | PŘEDÁVACÍ STANICE | 9.39 | STÁVAJÍCÍ KERAMICKÁ DLAŽBA | P11 | PODHLED S POŽADOVANOU PO REI 30 DP1 | |
| | CELKEM | 174,56 | | | | |

## Legenda:

- G — Hlásič úniku plynu
- Hlásič kouřový–optický
- Hlásič tlačítkový
- OPTICKÁ SIGNALIZACE
- ZVUKOVÁ SIGNALIZACE
- EPS — ÚSTŘEDNA EPS

Umístění hlásičů, sirén, majáků a jejich počet může být při realizaci změněno investorem.
Kabeláž k aktivním prvkům EPS (majáky, sirény) budou taženy kabel funkčním při požáru (min.P60R).
Všechny kabely vedené v prostoru nad stropními podhledy budou mít třídu reakce na oheň B2ca S1 D0.
Kabelové prostupy mezi požárními úseky, podlážími budou protipožárně utěsněny a označeny.
Uzávěry na únikových cestách – průchody mezi objekty: mohou být trvale v otevřené poloze (přídržné magnety) a požadavek na jejich samočinné uzavření v případě požáru musí být zajištěn signálem EPS.
Zařízení ZDP není předmětem projektu EPS.

## ZMĚNA STAVBY V PRŮBĚHU VÝSTAVBY
## DOKUMENTACE PRO PROVEDENÍ A ZADÁNÍ STAVBY

REPRODUKCE TÉTO DOKUMENTACE NEBO JEJÍCH ČÁSTÍ BEZ PÍSEMNÉHO SOUHLASU fy P–atelier JH s.r.o. JE ZAKÁZÁNA!

| | | | |
|---|---|---|---|
| Zodp. projektant: | Petr Vlášek | Navrhl: | Tomáš Krejčí |
| Kontroloval: | Ing. Václav Chýle | Vypracoval: | Tomáš Krejčí |
| Místo: | k.ú. Dačice | Obec: | Dačice |
| Investor: | Město Dačice | | |

Projektová a inženýrská kancelář
Nádražní 249/II.
377 01 J.Hradec
P-atelier JH s.r.o.
VŠECHNA PRÁVA VYHRAZENA

Stavba:
KOMUNITNĚ SPRÁVNÍ CENTRUM DAČICKA, budova č.p. 2
Palackého nám. 2, 380 01 Dačice

Kooperace: ELZY, spol s r.o. Jarošavská 433/II Jindřichův Hradec

Stupeň PD: DPS+DZS

Oddíl: D. 4 TECHNIKA PROSTŘEDÍ STAVEB
D.4.4. ELEKTRONICKÉ KOMUNIKACE, EZS, EPS

Datum: 05/2016 | Formát: A2

Čís.zak.: J-28/10 | Čís.arch.: J-28/10

Obsah výkresu: PŮDORYS 3.NP

Měřítko: 1 : 100 | Č. výkresu: 8