

HIP:	VP:	WAY project s.r.o. Jindřichův Hradec, Jarošovská 1126/II tel.: 384 321 494, 384 327 505 email: wayproject@wayproject.cz			
Projektant:	Kontroloval: Ing. Michal Šedivý				Zodp. projektant: Ing. Michal Šedivý
Stavebník: Město Dačice					Č. zakázky:
Obec: Dačice		Datum:	03/2016		
Stavba: Parkovací plocha v ulici B. Němcové		Formát:	A4		
		Měřítko:			
		Stupeň:	DSP,PDPS,ZDS		
Příloha:	Doklady k projektové dokumentaci		Číslo arch.: 15/15	Číslo přílohy: G 2	

SEZNAM DOKLADŮ

Vyjádření k projektové dokumentaci:

17. ČEVAK, a. s. Č. Budějovice	13.07. 2015
18. Policie ČR, KŘP Jčk DI J. Hradec	15.07. 2015
19. Městský úřad Dačice odbor životního prostředí	16.07. 2015
	10.02. 2016
20. E.ON ČR, s. r. o. Regionální správa ZP J. Hradec	17.07. 2015
21. KHS Jčk HOK J. Hradec	21.08. 2015
22. E.ON ČR, s. r. o. Regionální správa J. Hradec	10.02. 2016
23. Česká telekomunikační infrastruktura, a. s. Praha 3	16.02. 2016

Váš dopis Č.j.:

Ze dne:

Číslo jednací:

Vyřizuje:

Tel.:

Fax:

E-mail:

Datum:

08. červenec 2015

O15040001847

Pavel Habr

+420 387 761 625

+420 387 761 225

pavel.habr@cevak.cz

13. červenec 2015

Božena Valentová

WAY project s.r.o.

Jarošovská 1126/II

Jindřichův Hradec

Dačice - „Parkovací plocha v ulici B. Němcové“

Investor: Město Dačice

S realizací souhlasíme při respektování následujících požadavků:

- Před zahájením zemních prací bude na místě provedeno vytýčení sítí provozovaných ČEVAK a.s. Vytýčení vodohospodářských sítí pro veřejnou potřebu provede ČEVAK a.s. – Magyár Ladislav tel.724 367 617, ladislav.magyar@cevak.cz; (vytyčení je potřeba objednat nejméně deset dní předem).
- Společnosti ČEVAK a.s. bude v předstihu písemně sdělen termín zahájení stavby.
- Investor umožní přístup technikům ČEVAK a.s. na staveniště v průběhu realizace.
- Pro odvodnění komunikace či zpevněné plochy požadujeme používat dešťové vpusti výhradně s horním sifonovým přepadem.
- Dešťové vpusti budou osazeny tak, aby delší rozměr otvorů v mříži byl orientován kolmo na směr jízdy.
- Napojení kanalizační přípojky bude provedeno přes vysazenou odbočku se souhlasem provozu ČEVAK a.s. - provoz Dačice Zdeněk Šlápota 602 145 221. Řádné provedení napojení bude na místě písemně potvrzeno oprávněným pracovníkem ČEVAK a.s. ve stádiu vysazené začištěné a fixované odbočky (před pokládkou potrubí). Toto potvrzení bude doloženo společnosti ČEVAK a.s. před kolaudací. Nebude-li doloženo toto písemné potvrzení, bude nutné na náklady investora provést kamerovou prohlídku kanalizace i přípojky, na jejímž základě bude písemně potvrzeno oprávněným pracovníkem ČEVAK a.s. řádné provedení napojení.
- Při výstavbě nových zpevněných ploch budou povrchové prvky vodohospodářských sítí umístěny do nivelety nové zpevněné plochy. Povrchové krytí vodovodního řadu musí být minimálně 1,5 m. Pokud dojde ke změně stávajícího krytí vodovodu, bude nutné toto předem projednat a odsouhlasit s pracovníkem společnosti ČEVAK a.s.
- Technická přejímka funkčnosti povrchových prvků vodohospodářských sítí bude provedena před položením poslední vrstvy komunikace. Technickou přejímku povrchových prvků vodohospodářských sítí provede proti objednatelce - provoz Dačice Zdeněk Šlápota 602 145 221. Předání všech povrchových prvků vodohospodářských sítí v plně funkčním stavu bude na místě písemně potvrzeno oprávněným pracovníkem ČEVAK a.s. Toto potvrzení bude doloženo ke kolaudaci.
- V rámci uvedení stavby do provozu bude doložena dokumentace geodetického zaměření skutečného provedení vodohospodářských sítí a jejich povrchových znaků, které byly odkryty případně provedeny v rámci stavby. Předávaná dokumentace bude obsahovat tyto požadované náležitosti - technickou zprávu, seznam souřadnic a výšek s kódováním, popisem bodů, situaci se zákresem sítí na papíru a v digitální podobě s výkresy ve formátu DGN.

Toto vyjádření společnosti ČEVAK a.s. má platnost 2 roky ode dne vydání.


S pozdravem

Pavel Habr

Referent vyjadřovací činnosti

Přílohy: projektová dokumentace

ČEVAK a.s.
Severní 8/2264, 270 10 České Budějovice
IČ: 608 49 657 DIČ: CZ60849657
zapsaná v OR u KS Č. Budějovice
oddíl B, vložka 657 (119)

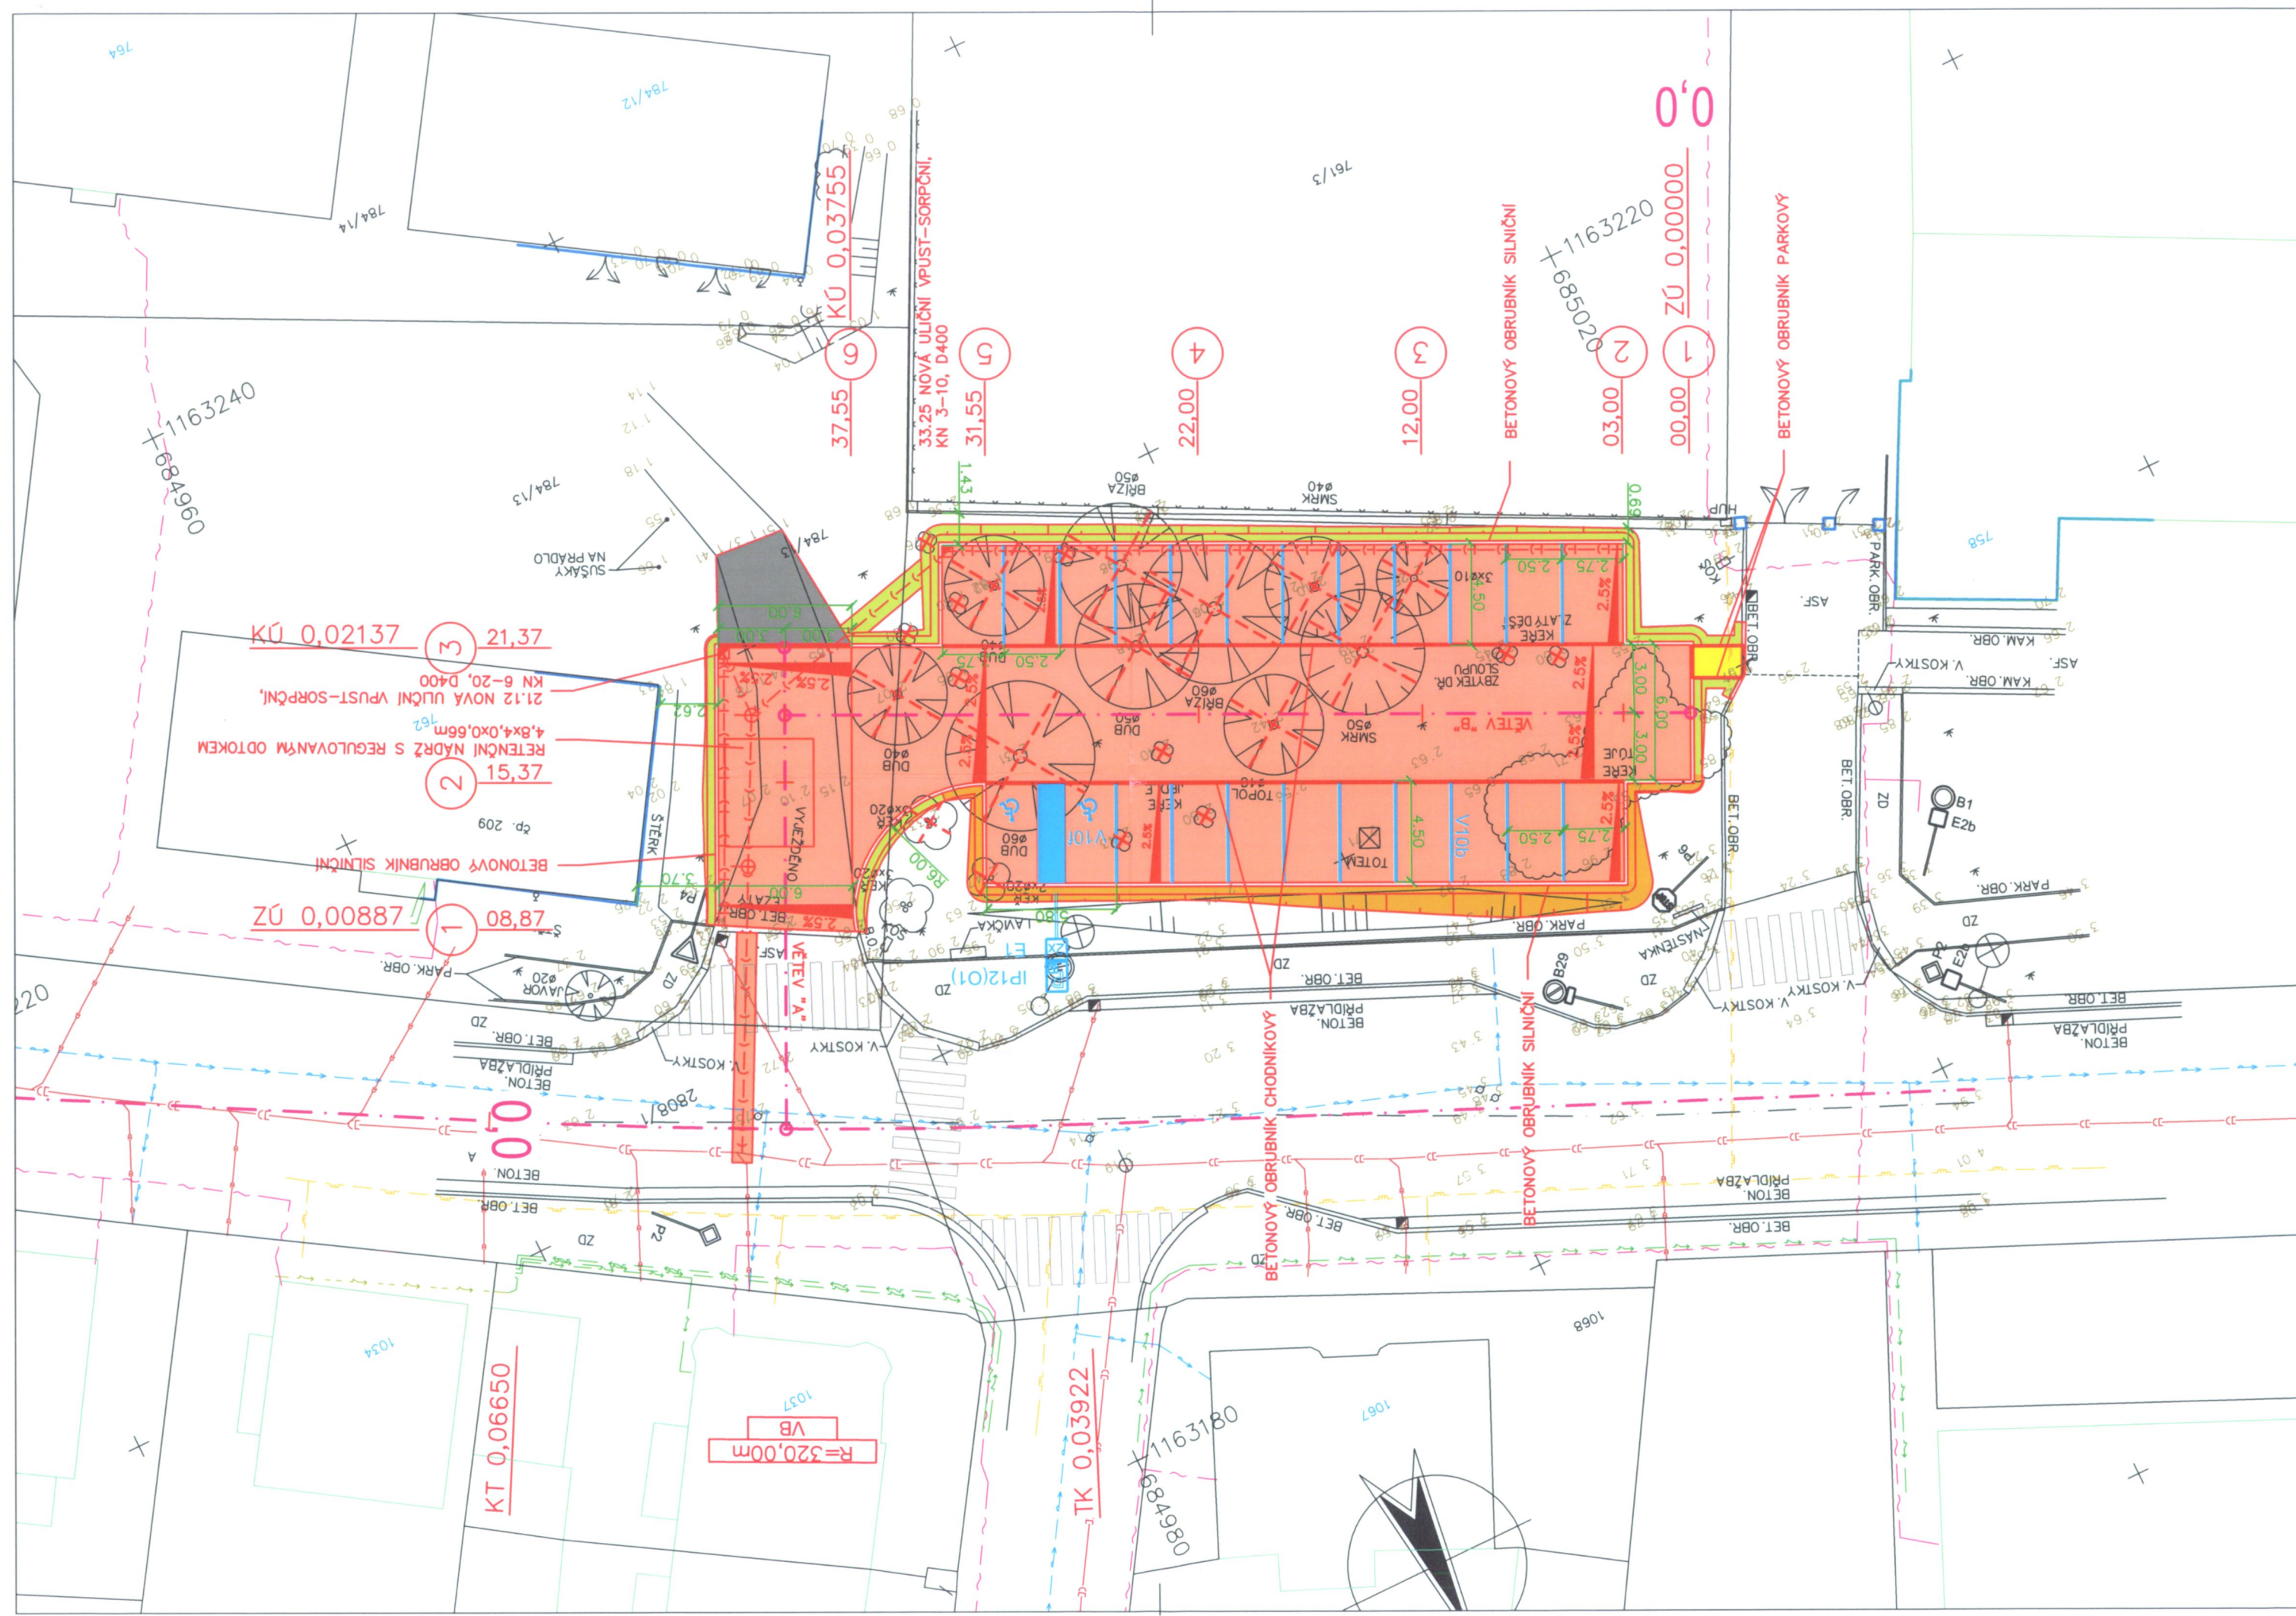



Pomáhat a chránit

KRAJSKÉ ŘEDITELSTVÍ POLICIE JIHOČESKÉHO KRAJE

Územní odbor Jindřichův Hradec
Dopravní inspektorát

DOŠLO 21. 07. 2015
1163/15-L/2-V-R

18

Č.j. KRPC-99412-1/ČJ-2015-020306

Jindřichův Hradec 15. července 2015

Počet listů: 1

Přílohy: 1/PD

WAY project s.r.o.
Jarošovská 1126/II
377 01 Jindřichův Hradec

Stanovisko k projektové dokumentaci na akci „Parkovací plocha v ulici B. Němcové“

Policie České republiky, Krajské ředitelství policie Jihočeského kraje, Dopravní inspektorát Jindřichův Hradec jako orgán státní správy ve věcech bezpečnosti a plynulosti provozu na pozemních komunikacích dle § 1 zák. č. 12/1997 Sb., o bezpečnosti a plynulosti provozu na pozemních komunikacích v platném znění a dle § 77 odst. 1, písm. c) z. č. 361/2000 Sb., o provozu na pozemních komunikacích v platném znění **nemá připomínek** k předložené projektové dokumentaci na předmětnou akci.


z.r. por. Ing. Bc. Petr KAŠPAR
komisař DI


npor. Bc. Karel KOTIL
Vedoucí DI

Nádražní 567/II
377 46 Jindřichův Hradec

Tel.: +420 974 233 258, 725 046 914
Email: jh.di.inzenyr@pcr.cz

www.policie.cz



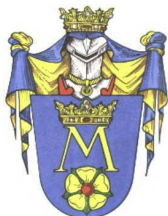

MĚSTSKÝ ÚŘAD DAČICE

Odbor životního prostředí

KRAJÍŘOVA 27, 380 13 DAČICE I

WAY project s.r.o.
IČ 63906601
Jarošovská č.p.1126
377 01 Jindřichův Hradec

Váš dopis zn.:
Ze dne:
Naše č.j.: OŽP/16131-15
Spis. značka: 204-2015/MULJ
Vyřizuje: Ing. Jiří Müller
Telefon: 384 401 241
E-mail: zivotni@dacice.cz
Datum: 16.07.2015

Věc: VYJÁDŘENÍ K PROJEKTOVÉ DOKUMENTACI

Název stavby (záměru): Parkovací plocha v ulici B. Němcové

Katastrální území místa stavby: Dačice

Dotčené pozemky parc. č.: 784/13, 758, 2808/1

Investor stavby: Město Dačice

Městský úřad Dačice, odbor životního prostředí, obdržel dne 8. 7. 2015 Vaši žádost o vyjádření k projektu na akci: „Parkovací plocha v ulici B. Němcové“.

Městský úřad Dačice, odbor životního prostředí, jako příslušný orgán státní správy životního prostředí, vydává k předloženému projektu následující **vyjádření**:

1. Podle § 90 odst. 17 zákona č. 114/1992 Sb., o ochraně přírody a krajiny, ve znění pozdějších předpisů:

Kácení dřevin o obvodu větším než 80 cm v 130 cm výšky vyžaduje povolení ke kácení dřevin.

2. Podle zákona č. 289/1995 Sb., o lesích a o změně a doplnění některých zákonů (lesní zákon), ve znění pozdějších předpisů a § 154 zák. č. 500/2004 Sb., správní řád:

Nejsou dotčeny zájmy podle tohoto zákona.

3. Podle zákona č. 334/1992 Sb., o ochraně zemědělského půdního fondu (ZPF), ve znění pozdějších předpisů a § 154 zák. č. 500/2004 Sb., správní řád:

Nejsou dotčeny zájmy podle tohoto zákona.

4. Podle § 18 zákona č. 254/2001 Sb., o vodách a o změně některých zákonů (vodní zákon), ve znění pozdějších předpisů:

Požadujeme, aby likvidace srážkových vod byla přednostně řešena vsakem podle § 20 odst. 5 písm. c) vyhlášky č. 501/2006 Sb., o obecných požadavcích na využívání území, ve znění pozdějších předpisů. Vsak by mohl být dle názoru vodoprávního úřadu možný. Z úřední činnosti je vodoprávnímu úřadu známo, že v blízkosti zamýšlené stavby parkoviště byl pro záměr stavby dětského dopravního hřiště vypracován hydrogeologický posudek, dle kterého je v této lokalitě zasakování srážkových vod možné.

V případě, že bude likvidace srážkových vod řešena odvedením (přes sorpční vpusti a zdržovací objekt) do jednotné kanalizace, bude toto řešení řádně odůvodněno.

K uvedenému záměru bude požádáno o vydání závazného stanoviska podle § 104 odstavce 9 vodního zákona. K žádosti (která je k dispozici na www.dacice.cz pod odborem životního prostředí) bude doložena projektová dokumentace s hydrotechnickými výpočty a stanovisko ČEVAK, a. s.

5. Podle § 79 odst. 4 písm. b) zákona č. 185/2001 Sb., o odpadech a o změně některých dalších zákonů, ve znění pozdějších předpisů (dále jen „zákon o odpadech“):

K záměru nemáme připomínky.

6. Podle zákona č. 201/2012 Sb., o ochraně ovzduší, ve znění pozdějších předpisů (dále jen „zákon o ochraně ovzduší“), a § 154 zák. č. 500/2004 Sb., správní řád, ve znění pozdějších předpisů:

Nejsou dotčeny zájmy podle tohoto zákona.

otisk úředního razítka


Ing. Jiří Müller
vedoucí odboru

Digitálně podepsal Ing. Jiří Müller
Datum: 16.07.2015 08:01:57 +02:00

Na vědomí:

MěÚ Dačice – odbor stavební úřad, Krajířova 27/I, 380 13 Dačice

MěÚ Dačice – odbor dopravy, Krajířova 27/I, 380 13 Dačice

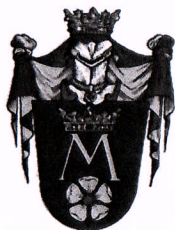

MĚSTSKÝ ÚŘAD DAČICE

Odbor životního prostředí

KRAJÍŘOVA 27, 380 13 DAČICE I

O

Město Dačice
Krajířova 27
38001 Dačice

Naše č.j.: OŽP/3248-16
Spis. značka: 505-2016/SKOL
Vyřizuje: Ing. Lukáš Skořepa
Telefon: 384401216
E-mail: ochrana@dacice.cz
V Dačicích dne: 10.02.2016

ROZHODNUTÍ

Městský úřad Dačice, odbor životního prostředí, jako orgán ochrany přírody příslušný podle § 61 zákona č. 128/2000 Sb., o obcích, ve znění pozdějších předpisů, podle § 11 zákona č. 500/2004 Sb., správní řád, v platném znění (dále jen „správní řád“) a podle § 76 odst. 1 písm. a) zákona č. 114/1992 Sb., o ochraně přírody a krajiny, ve znění pozdějších předpisů (dále jen „zákon o ochraně přírody“), v řízení o žádosti Města Dačice, Krajířova 27, 38001 Dačice, zahájeném dle § 44 odst. 1 správního řádu dne 19.1.2016, dle § 8 odst. 1 zákona o ochraně přírody, ve věci povolení kácení dřevin rostoucích mimo les rozhodl takto:

I. Podle § 8 odst. 1 zákona o ochraně přírody

povoluje kácení dřevin rostoucích na pozemku KN:

parc.č. 758 v k.ú. Dačice

druh dřeviny	počet ex.	obvod kmene v cm	plocha křovin v m ²
dub červený (<i>Quercus rubra</i>)	4	125, 188, 125, 157	-
dub letní (<i>Quercus robur</i>)	1	125	-
bříza bělokorá (<i>Betula pendula</i>)	2	157, 188	-
smrk pichlavý (<i>Picea pungens</i>)	2	125, 157	

Kácení předmětných dřevin bude provedeno za následující podmínky, kterou dodrží žadatel:

- Kácení bude provedeno v období vegetačního klidu a po nabytí právní moci stavebního povolení pro parkoviště zamýšlené na předmětném pozemku.

II. Podle § 9 odst. 1 zákona o ochraně přírody

u k l á d á

Spojovatelka Fax E-mail
384 401 211 384 401 236 meu@dacice.cz
384 401 210 384 401 235 e-podatelna@dacice.cz

Bankovní spojení
ČS, a. s., Jindřichův Hradec
č. ú. 0603143369/0800

IČ/IČ
00246476
CZ00246476

Úřed. hodiny
Po, St 8⁰⁰-17⁰⁰
Pá 8⁰⁰-14⁰⁰

Městu Dačice, Krajířova 27, 38001 Dačice, náhradní výsadbu ke kompenzaci ekologické újmy vzniklé pokácením dřevin, a to:

- 9 ex. lípy srdčité (*Tilia cordata*) a 9 ex. habru obecného (*Carpinus betulus*) se zapěstovanou korunou na pozemek KN parc.č. 2920/1 v k.ú. Dačice. Náhradní výsadba bude realizována do 9-ti měsíců od pokácení předmětných dřevin.

III. Podle § 9 odst. 1 zákona ochraně přírody

u k l á d á

Městu Dačice, Krajířova 27, 38001 Dačice, pro zajištění vysazené dřeviny **následnou péčí** po dobu minimálně **5 let**. Pokud by vysazený exemplář dřeviny v této době uhynul, bude nahrazen novým stejné velikosti a druhu.

Účastníci řízení podle § 27 odst. 1 správního řádu:

Město Dačice, IČ: 00246476, Krajířova 27, 38001 Dačice

Odůvodnění:

Dne 19.1.2016 podalo Město Dačice, Krajířova 27, 38001 Dačice, žádost o vydání povolení ke kácení dřevin rostoucích mimo les – 4 ex. dubu červeného, 2 ex. břízy bělokoré, 1 ex. dubu letního a dvou smrku stříbrného o obvodu kmene 125, 188, 125, 157, 157, 188, 125, 125, 157 cm, rostoucích na pozemku parc.č. 758 v k.ú. Dačice. V žádosti bylo jako odůvodnění uvedeno následující: „Dřeviny rostou v místě plánované výstavby parkovací plochy v ulici B.. Němcové. Předpokládaný termín realizace výstavby parkovacích plochy je v roce 2016.“ K žádosti byla připojena katastrální mapa se zákresem dřevin a doklad o vlastnictví pozemku. Tímto podáním bylo podle § 44 odst. 1 správního řádu zahájeno správní řízení o vydání povolení podle § 8 odst. 1 zákona o ochraně přírody.

MěÚ Dačice při svém rozhodování vycházel ze žádosti Města Dačice, včetně předložených podkladů, vlastní znalosti předmětné lokality a skutečností známých správnímu orgánu z jeho úřední činnosti. Podle ustanovení § 8 odst. 1 zákona o ochraně přírody lze vydat povolení ke kácení dřevin rostoucích mimo les ze závažných důvodů po vyhodnocení funkčního a estetického významu dřevin.

V daném případě se jedná o dřeviny zcela zdravé bez jasných známek defektů či napadení patogenními organismy. Vzhledem k tomu, že v dané ploše je plánovaná výstavba není možné setrvání předmětných dřevin na předmětném pozemku.


Povolení kácení bylo podmíněno jednou podmínkou a to, že kácení bude provedeno v době vegetačního klidu podle § 5 vyhlášky MŽP č. 189/2013., o ochraně dřevin a povolování jejich kácení a že jejich kácení bude provedeno po nabytí právní moci stavebního povolení pro předmětné parkoviště a tedy záměr bude v souladu s platným územním plánem. Ke kompenzaci ekologické újmy vzniklé pokácením předmětných dřevin uložil správní orgán žadateli podle § 9 odst. 1 zákona ochraně přírody přiměřenou náhradní výsadbu. Ta byla zvolena s ohledem na ekologicko – stabilizačních funkce dřeviny a stanovištní podmínky území. Současně byla žadateli uložena v souladu s ustanovením § 9 odst. 1 zákona ochraně přírody následná péče o tyto dřeviny po dobu pěti let. Po vyhodnocení funkčního a estetického významu předmětných dřevin správní orgán povolil podle § 8 odst. 1 zákona o ochraně přírody jejich pokácení s tím, že byla podle § 9 odst. 1 zákona o ochraně přírody ke kompenzaci ekologické újmy uložena náhradní výsadba s následnou péčí po dobu minimálně 5 let.

Poučení o odvolání:

Proti tomuto rozhodnutí může účastník řízení podat podle § 83 odst. 1 správního řádu odvolání, ve kterém se uvede, v jakém rozsahu se rozhodnutí napadá a dále namítaný rozpor s právními předpisy nebo nesprávnost rozhodnutí nebo řízení, jež mu předcházelo, ve lhůtě 15 dnů ode dne jeho oznámení ke Krajskému úřadu – Jihočeský kraj podáním učiněným u Městského úřadu Dačice. Odvolání se podává v počtu 2 stejnopisů. Nepodá-li účastník potřebný počet stejnopisů, vyhotoví je na jeho náklady Městský úřad Dačice. Podané odvolání má v souladu s § 85 odst. 1 správního řádu odkladný účinek. Odvolání jen proti odůvodnění rozhodnutí je nepřipustné.

otisk úředního razítka

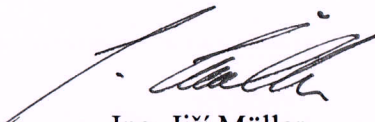


Ing. Jiří Müller
vedoucí odboru

Počet listů tohoto dopisu: 2

Počet příloh: 0

Vypraveno dne:



E.ON Česká republika, s.r.o., F.A. Gerstnera 2151/6, 370 49 České Budějovice

WAY project s.r.o.
Ing. Michal Šedivý
Jarošovská 1126/II
377 01 Jindřichův Hradec

E.ON Česká republika, s.r.o.
Regionální správa ZP
F.A. Gerstnera 2151/6
370 49 České Budějovice
www.eon.cz

Tomáš Zerzub
T +420-72 42 58 494
F +420-38 4434-364
tomas.zerzub@eon.cz

Jindřichův Hradec, 17. 07. 2015

Vyjádření k projektové dokumentaci „Parkovací plocha v ulici B. Němcové, Dačice“

E.ON Česká republika, s.r.o., Správa sítě plyn souhlasí s navrhovanou novostavbou parkovací plochy podél MK ulice B. Němcové v Dačicích dle předložené projektové dokumentace.

V zájmovém území a v jeho blízkosti se nachází STL plynovodní přípojka pro objekt ZŠ čp.213 – viz. Vyjádření o existenci plynárenského zařízení č.16059262 ze dne 05.05.2015.

Při realizaci stavby nesmí dojít k poškození našeho stávajícího zařízení a veškeré stavební práce musí být prováděny v souladu s platnými normami a právními předpisy. V případě poškození našeho zařízení, budou náklady na opravy hrazeny investorem.

E.ON Česká republika, s.r.o., Správa sítě plyn požaduje při stavebních pracích respektovat a dodržovat ochranné pásmo a nejmenší dovolené krytí stávajícího STL plynovodu (přípojky) dle Energetického zákona č. 458/2000 Sb., ČSN EN 12 007 – 1,2,3,4, TPG 702 01 (LPE), TPG 702 04 (ocel), TIN 700 03, ČSN 73 6005, Prováděcí pokyn ECZR-PP-SDS-805 (Technické podmínky pro stavbu plynovodů a přípojek v oblasti působnosti ECZR, s.r.o.), dále související předpisy při umísťování objektů, stromů a při provádění zemních prací.

Při souběhu a křížení s ostatními inženýrskými sítěmi požadujeme dodržet nejmenší vzdálenosti dle Přílohy č. 1 a 2.

V případě nedodržení min. krytí stávajícího plynovodu (např. při snižování stávající nivelety), bude provedena kontrola hloubky uložení STL plynovodu a v případě nedostatečného krytí bude po dohodě se správcem místní sítě určeno, zda bude nutné STL plynovod přeložit (zahloubit) nebo jinak vhodně chránit proti mechanickému poškození (např. uložit část plynovodu do ochranné trubky).

Dačice - parkovací plocha B. Němcové.doc

Jednatelé:
Michael Fehn
Radek Lucký
Lorenz Pronnet


Sídlo společnosti:
F.A. Gerstnera 2151/6
370 49 České Budějovice
Společnost je zapsána v
Obchodním rejstříku vedeném
Krajským soudem v
Českých Budějovicích, oddíl C,
vložka 15066
IČ: 25733591

Před zahájením zemních prací nutno vyrozumět E.ON Servisní s.r.o. J.Hradec (p. Daniel Filip, tel. 606 660 911), síť vytýčíme. Zemní práce, které budou vedeny v blízkosti 1,00m na obě strany od našeho zařízení (křížení, souběh – dle ČSN) budou prováděny ručně, před zásypem rýhy zkontrolujeme své vedení, poté bude plynovod řádně zapískován a položena žlutá výstražná fólie za dozoru pracovníka plynáren.

S přátelským pozdravem

E.ON Česká republika, s.r.o.

Tomáš Zerzub
Technik správy sítě plynu

 E.ON Česká republika, s.r.o.
Správa sítě plyn
F. A. Gerstnera 2151/6
399 48 České Budějovice

004

Příloha č.1 (obecné podmínky)

Při realizaci Vašich prací je nutné dodržet následující podmínky:

Při provádění zemních nebo jiných prací, které mohou ohrozit plynárenské zařízení, jste povinni učinit veškerá opatření, aby nedošlo ke škodám na výše uvedeném zařízení a jeho příslušenství, na majetku nebo zdraví osob, zejména tím, že bude zajištěno:

- Zakreslení plynárenského zařízení do všech paré prováděcí dokumentace.
- Respektování ochranného a bezpečnostního pásma VTL, STL a NTL plynovodů, regulačních stanic a kabelů NN dle zákona č. 458/2000 Sb. v platném znění, ČSN EN 1594, TPG 702 04, ČSN EN 12 186, TPG 605 02, ČSN EN 12 007-1,2,3,4, TPG 702 01 a 03, ČSN 73 6005, TPG 920 21 a souvisejících předpisů při umisťování objektů a při provádění zemních prací.
- Po skrytce stávajícího terénu nad plynovodem, před navezením nových konstrukčních vrstev, budou přizváni zástupci regionální správy sítě plynu E.ON Česká republika, s.r.o. ke kontrole neporušenosti sítí. O kontrole bude proveden zápis.
- Po konečných úpravách nad plynovodem, nesmí dojít ke snížení ani navýšení nivelety terénu.
- Vyřešení způsobu provedení křížení a souběhů uvažovaných inženýrských sítí s plynárenským zařízením v projektové dokumentaci musí odpovídat výše uvedeným předpisům.
- **Vytýčení plynárenského zařízení nejméně 10 dní před zahájením prací v bezpečnostním pásmu plynárenského zařízení a na vlastní náklady bude viditelně vyznačena jeho trasa (např. dřevěnými kolíky v travnaté ploše, spreji na zpevněném povrchu). V případě, že není možné trasu plynovodu bezpečně určit, je investor zemních prací povinen provést výkop nezbytného počtu ručně kopaných sond podle pokynů zaměstnanců E.ON Česká republika, s.r.o.**
- Pracovníci konající výkopové práce musí být s uložením plynárenských zařízení prokazatelně seznámeni investorem a upozorněni na to, aby při práci dbali na maximální opatrnost a v ochranném pásmu plynárenského zařízení nepoužívali žádné mechanizační prostředky a nevhodné pracovní nástroje (hloubící stroje, sblíječky apod.)
- Nesmí dojít k poškození plynárenského zařízení - případné vzniklé škody hradí žadatel.
- Odkryté plynovody a související zařízení musí být do doby zásypu chráněny proti poškození.
- Vlastní výkopové práce a zásyp provádět v souladu s ČSN 73 3050 (NTP a STP - zapískování potrubí, materiál bez ostrých hran, VTP – zásyp prosátou zeminou nebo kopaným pískem).
- Přizvání zástupce regionální správy sítě plyn E.ON Česká republika, s.r.o. ke kontrole křížení a souběhu před záhozem výkopu. O kontrole bude proveden zápis. Při nedodržení této podmínky budou poruchy vzniklé na plynárenském zařízení odstraňovány na náklady investora stavby.
- Provedení geodetického zaměření stavby v bezpečnostním pásmu VTL plynovodu a toto předat v digitální formě na E.ON Česká republika, s.r.o. oddělení Technická evidence a dokumentace.
- Případné přeložky plynárenského zařízení je nutno řešit dle §70 zákona č. 458/2000 Sb. v platném znění, po předchozí dohodě s oddělením Rozvoj a výstavba plynu E.ON Česká republika, s.r.o. a technikem správy sítě plynu.

Jakékoliv poškození plynárenského zařízení neprodleně hlásit na plynárenský dispečink E.ON Česká republika, s.r.o. na tato telefonní čísla:

1239, 387862280 , 606660957

Příloha č.2 (nízkotlaké a středotlaké plynovody)

Nízkotlaký a středotlaký plynovod je v terénu označen žluto-černými sloupky. Ochranné pásmo u nízkotlakých a středotlakých plynovodů a přípojek v zastavěném území je 1 m na obě strany od půdorysu, u ostatních plynovodů a přípojek 4 m na obě strany od půdorysu.

Nejmenší vzdálenosti mezi povrchy potrubí NTL a STL plynovodu a vedení popř. kabelů při křížení nebo souběhu				
Druh vedení	Nejmenší vzdálenost v m při			
	Křížení		souběhu	
	NTP	STP	NTP	STP
Kabely sdělovací	0,1	0,1	0,4	0,4
Silové kabely do 1kV	0,1 ¹⁾	0,1 ¹⁾	0,4	0,6
Silové kabely do 10 kV	0,1 ¹⁾	0,2 ¹⁾	0,4	0,6
Silové kabely do 35 kV	0,1 ¹⁾	0,2 ¹⁾	0,4	0,6
Silové kabely do 220 kV	0,3 ²⁾	0,7 ²⁾	0,4	0,6 ⁵⁾
Vodovody	0,15	0,15	0,5 ⁷⁾	0,5
Tepelná vedení ⁶⁾	0,1 ³⁾	0,1 ³⁾	0,5	0,5
Kabelovody, kolektory	0,1 ³⁾	0,1 ³⁾	0,4	1,0
NTL plynovod	0,1	0,1	0,4	0,4
STL plynovod	0,1	0,1	0,4	0,4
Kanalizace (stokové potrubí)	0,5 ⁴⁾	0,5 ⁴⁾	1,0 ⁷⁾	1,0
Potrubní pošta	0,1	0,1	0,4	0,4
Koleje tramvajové dráhy	1,0	1,0	1,2	1,2
¹⁾ kabel v chráničce přesahující plynovod na každou stranu o 1,0 m. Pro kabel bez ochranného krytu se zvětšují vzdálenosti takto: NTP s kabely do 35 kV – 0,4 m, STP s kabely do 10 kV – 1,0 m, s kabely do 35 kV na 1,5 m				
²⁾ kabely vvn uloženy pod plynovodem v chráničkách zasypávaných vrstvou písku tloušťky nejméně 0,3 m a pokrytou 2 vrstvami ochranných krycích desek, v délce přesahující místo křížení nejméně 1,0 m u NTP a 2,0 m u STP. Se správcem plynovodu projednat individuální protikorozi opatření.				
³⁾ je-li tepelné vedení v ochranném tělese se vzduchovou mezerou, nebo jde-li o kabelovod či kolektor, nutno plynovod opatřit chráničkou přesahující druhé vedení na každou stranu o 1,0 m.				
⁴⁾ křížuje-li plynovod stokové potrubí v menší vzdálenosti než 500 mm, min. však 150 mm, opatří se plynovod z kovu trojnásobnou izolací, plynovod z IPE chráničkou přesahující chráněný prostor o 1000 mm. Lze též uložit křížené vedení (kanalizační přípojku) do chráničky, která musí přesahovat 1000 mm vnější obrys plynovodu po obou stranách.				
⁵⁾ se správcem plynovodu projednat individuální protikorozi opatření.				
⁶⁾ vzdálenosti platí při křížení vodního tepelného vedení. Při křížení parního tepelného vedení je nutné stanovit vzdálenost tak, aby byly splněny podmínky ČSN 73 6005.				
⁷⁾ při souběhu obou vedení lze vzdálenost zmenšit po dohodě se správcem vedení na 400 mm .				

KRAJSKÁ HYGIENICKÁ STANICE

JIHOČESKÉHO KRAJE SE SÍDLEM V ČESKÝCH BUDĚJOVICÍCH

adresa: Na Sadech 25, 370 71 České Budějovice, tel.: 420 387 712 111, fax: +420 387 712 349, 158
e-mail: khscb@khscb.cz, ID: agzai3c

Váš dopis značky: ODI/18761-15
Ze dne: 20.08.2015

Naše č. j.: KHSJC 23119/2015/HOK.JH
Spisová značka: S-KHSJC 18565/2015

Město Dačice
Krajířova 27
Dačice
380 13

Vyřizuje: Ing. Pillerová
Tel. číslo: 387712515

Datum: 21.08.2015

Závazné stanovisko orgánu ochrany veřejného zdraví

akce: „Parkovací plocha v ulici B. Němcové“, p.č. 784/13, 758 a 2808/1 k.ú. Dačice, územní a stavební řízení, opakované podání

Krajská hygienická stanice Jihočeského kraje se sídlem v Českých Budějovicích (dále jen „KHS Jč kraje“) vydává podle § 77 zákona č. 258/2000 Sb., o ochraně veřejného zdraví a o změně některých souvisejících zákonů ve znění pozdějších předpisů (dále jen „zákon č. 258/2000 Sb.“) ve spojení s § 149 odst. 1 zákona č. 500/2004 Sb., správní řád (dále jen „s. ř.“) toto

závazné stanovisko:

s projektovou dokumentací na akci : „Parkovací plocha v ulici B. Němcové“ (dále jen „projektová dokumentace“), předloženou orgánu ochrany veřejného zdraví dne 20.08.2015 žadatelem Město Dačice, Krajířova 27, 380 13 Dačice I (dále jen „žadatel“), jako podkladem pro územní a stavební řízení

s e s o u h l a s í .

Souhlas je vázán na splnění takto stanovené podmínky:

1) Před uvedením stavby do trvalého provozu, v průběhu zkušebního provozu, musí být prokázáno výsledky měření hluku, že hluk z provozu na příjezdové komunikaci a hluk z provozu na parkovišti nepřekračuje hygienické limity hluku v chráněném venkovním prostoru staveb a v chráněném venkovním prostoru.

Odůvodnění:

Žadatel podal KHS Jč kraje dne 20.08.2015 opakovanou žádost o vydání závazného stanoviska k projektové dokumentaci pro územní a stavební řízení.

Jedná se o stavbu parkoviště v blízkosti základní školy podél místní komunikace ulice B. Němcové v Dačicích (kapacita 23 míst včetně dvou stání pro vozidla přepravující osoby těžce pohybově postižené).

Součástí projektové dokumentace je Hluková studie, zpracovatel Ing. Iveta Jarošová (dále jen hluková studie).

Parkoviště bude v době od 7:00 do 16:00 hodin vyhrazeno pro zaměstnance školy. Mimo tuto dobu bude volně přístupné.

Dle závěru hlukové studie cit.: „*Hlukové zatížení z navrhovaného parkoviště mezi domem čp. 209 a základní školou v ulici Boženy Němcové v Dačicích , včetně nové příjezdové komunikace, nepřesáhne hygienický limit 55 dB pro denní ani 45dB pro noční dobu u žádného výpočtového bodu.*“

KHS Jč kraje posoudila předloženou projektovou dokumentaci v části týkající se ochrany veřejného zdraví v souladu s požadavky zákona č. 258/2000 Sb.


Podmínka vyplývá z § z § 30 odst. 1 zákona č. 258/2000 Sb. a z nařízení vlády č. 272/2011 Sb., o ochraně zdraví před nepříznivými účinky hluku a vibrací .

OTISK RAZÍTKA

Ing. Jitka Pillerová
vedoucí oddělení hygieny obecné a komunální

E.ON Česká republika, s.r.o.
Regionální správa
Jindřichův Hradec

Jindřichův Hradec
Souhlasíme se ~~starobn~~ ^{starobn} s tím, že mimo odborné písmo chci být u každého zúčastněného

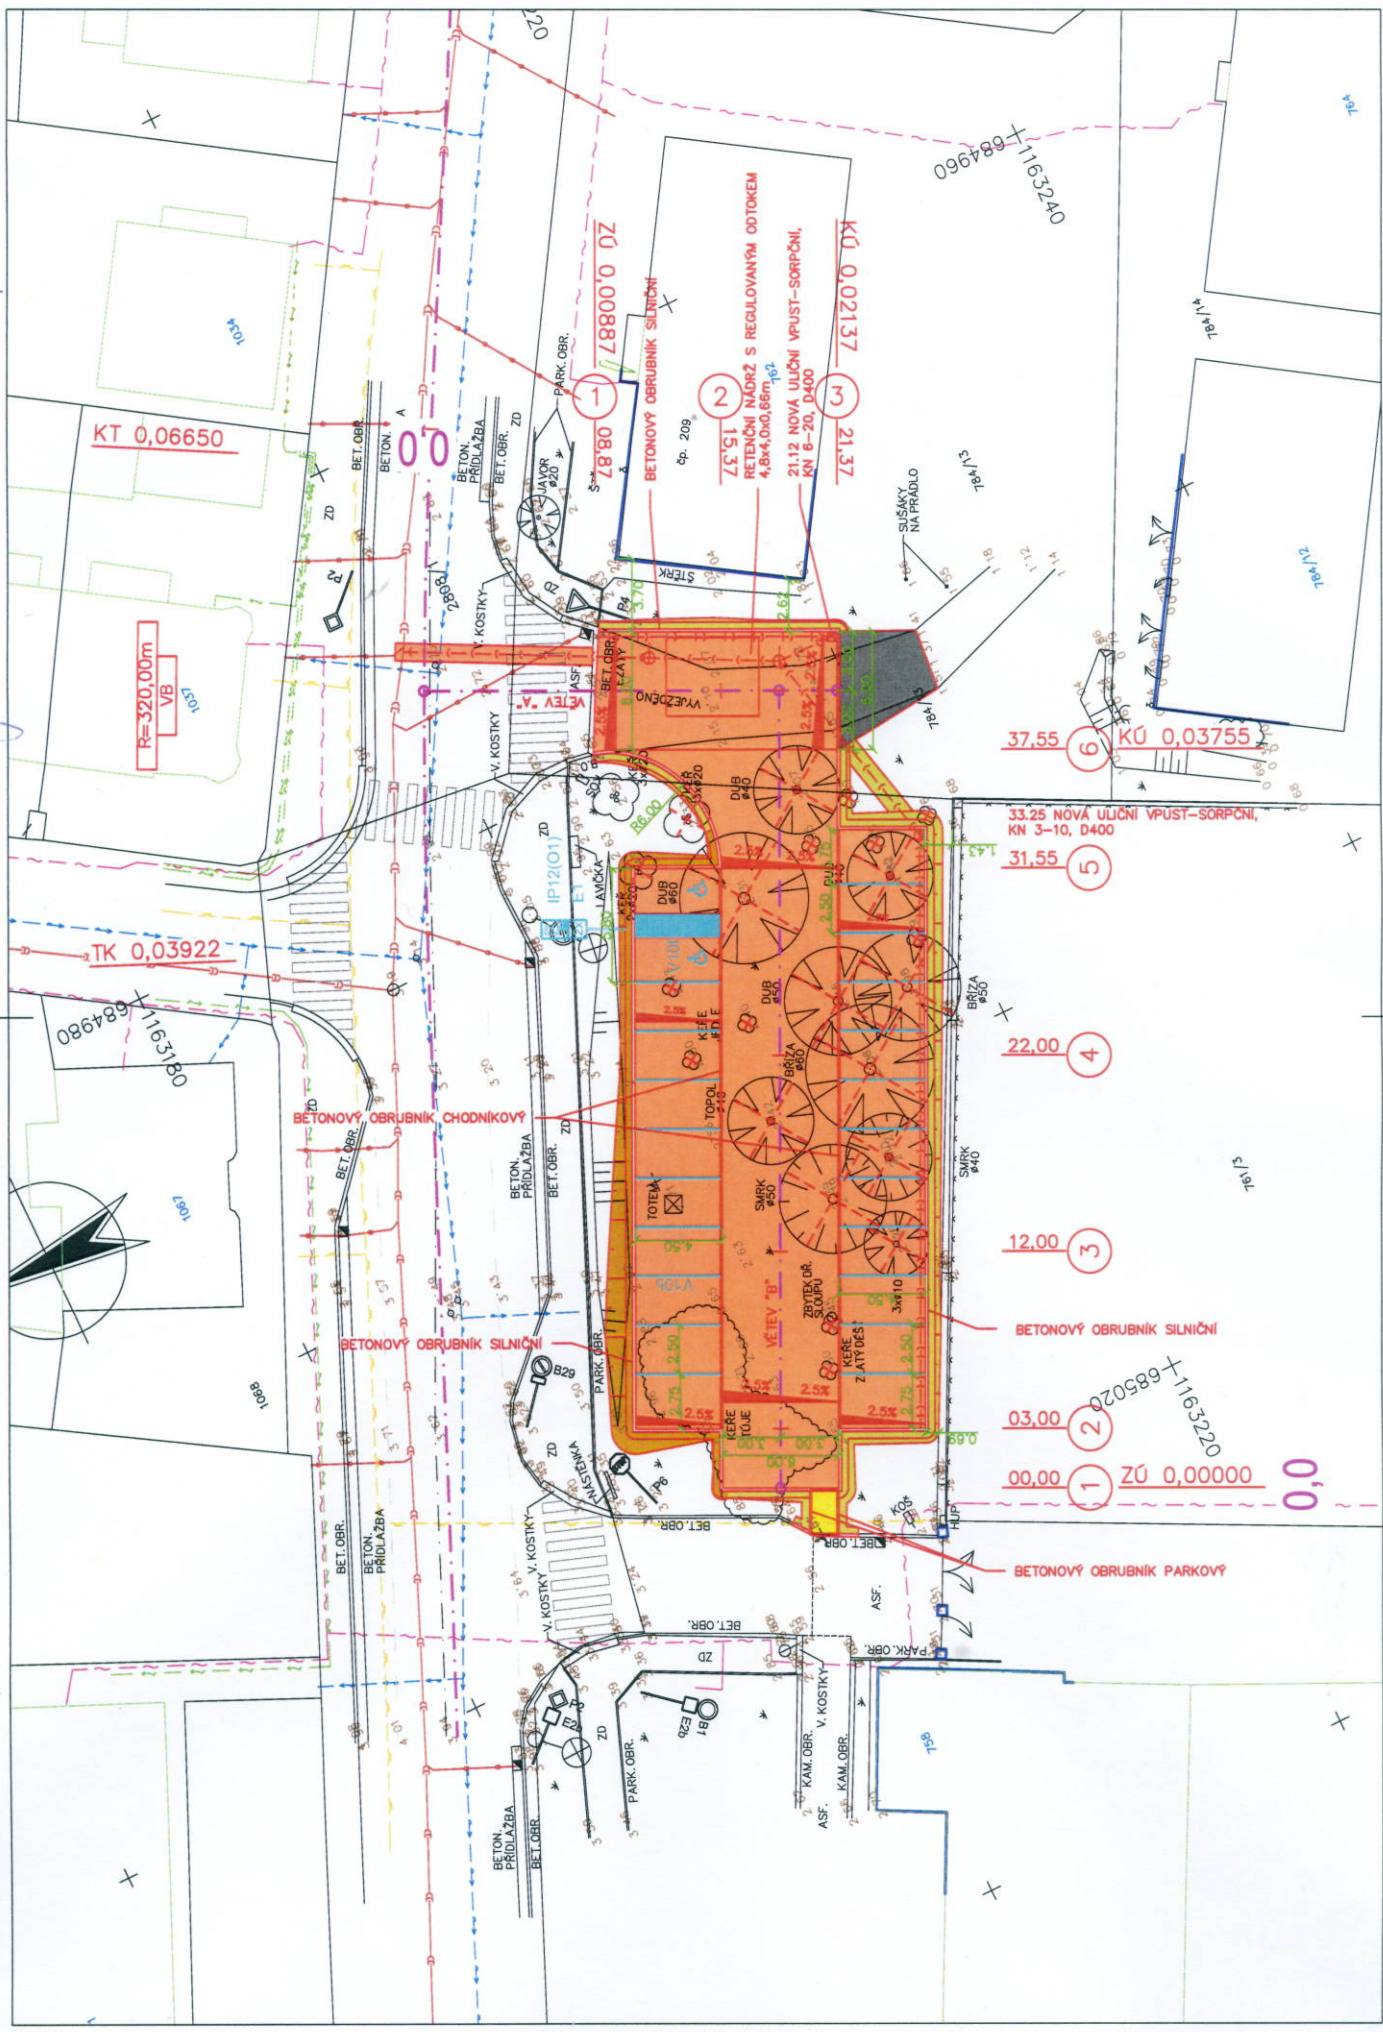







DŮLEŽITÉ UPOZORNĚNÍ!

ZÁKRESY VŠECH CIZÍCH PODZEMNÍCH VEDENÍ JSOU POUZE ORIENTAČNÍ.
V ŽÁDNÉM PŘÍPADĚ NESLOUŽÍ JAKO VYTYČOVACÍ SCHÉMA






PŘED ZAHAJENÍM STAVEBNÍCH PRACÍ JE NUTNO ZAJISTIT VYTÝČENÍ A OZNAČENÍ U JEDNOTLIVÝCH MAJITELŮ ZAŘÍZENÍ VE SMYSLU PLATNÝCH PŘEDPISŮ.

LEGENDA STÁVAJÍCICH SÍTÍ:

- | | |
|---|---|
|  | JEDNOTNÁ KANALIZACE VE SPRÁVĚ ČEVAK, a.s., Č. BUDĚJOVICE |
|  | VODOVOD VE SPRÁVĚ ČEVAK, a.s., Č. BUDĚJOVICE |
|  | STŘEDOTLAKÝ PLYNOVOD VE SPRÁVĚ E-ON ČR, s.r.o., Č. BUDĚJOVICE |
|  | PODZEMNÍ VEDENÍ NN VE SPRÁVĚ E-ON ČR, s.r.o., Č. BUDĚJOVICE |
|  | NADZEMNÍ VEDENÍ NN VE SPRÁVĚ E-ON ČR, s.r.o., Č. BUDĚJOVICE |
|  | SPĚLOVACÍ KABELY VE SPRÁVĚ O2 CZECH REPUBLIC a.s. |

SILOVÉ KABELY VŮ NEJSOU Z DŮVODU NEZNÁMÉ POLOHY ZAKRESLENY.

LEGENDA:

- | | |
|---|--|
|  | NOVÁ KONSTRUKCE VOZOVKY – KRYT ASFALTOVÝ BETON (PLOCHA 579 M2) |
|  | ZPEVNĚNÍ Z ASFALTOVÉHO RECYKLÁTU |
|  | NOVÁ KONSTRUKCE CHODNIKU – KRYT ZÁMKOVÁ DLAŽBA |
|  | TERÉNNÍ ÚPRAVA/NÁSYP |
|  | TERÉNNÍ ÚPRAVA/ZÁŘEZ |

PRACOVNÍ KOPIE !

NOVÁ ULIČNÍ VPUST – SORPČNÍ

Souřadnicový systém s-JTSK.

Výškový systém Bpv.

SO 101

HIP :	VP :		
Projektant : Ing. Michal Sedivý <i>MS</i>	Kontroloval : Josef Sedivý <i>JS</i>	Zodp. projektant : Ing. Michal Sedivý	
Stavebník : Město Dačice			
Obec : Dačice			
Stavba : Parkovací plocha v ulici B. Němcové			
Příloha :			

Váš dopis značky / Ze dne

Naše značka
POS 586722/15/CJH/S00/2016

Vyřizuje / Tel.
J. Mála / 387 824 347

Datum
16. 2. 2016

WAY project s.r.o.
Jarošovská 1126/II
377 01 Jindřichův Hradec

Věc: „Parkovací plocha v ulici B. Němcové“ v Dačicích, vyjádření k projektové dokumentaci.

Dle předložené projektové dokumentace nedojde při stavbě k přímému střetu s podzemním vedením sítě elektronických komunikací (SEK). Při realizaci stavby nebude nutné provádět doplňkové mechanické ochrany nebo překládky vedení SEK.

Souhlasíme s vydáním územního rozhodnutí a stavebního povolení. Při respektování podmínek obsažených ve vyjádření o existenci SEK č.j. 586722/15 souhlasíme s realizací stavby

Kontaktní osobou pro realizaci stavby je za společnost Česká telekomunikační infrastruktura a.s., J. Mála, tel. 724 216 554, e-mail: josef.mala@cetin.cz


Josef Mála
Česká telekomunikační infrastruktura a.s.
Specialista ochrany sítě Čechy jihozápad

Česká telekomunikační infrastruktura a.s.
Olšanská 2681/6
130 00 Praha 3
DIČ: CZ04084063
205

Česká telekomunikační infrastruktura a.s.
Olšanská 2681/6
130 00 Praha 3
DIČ: CZ04084063

205

J. MĚLA

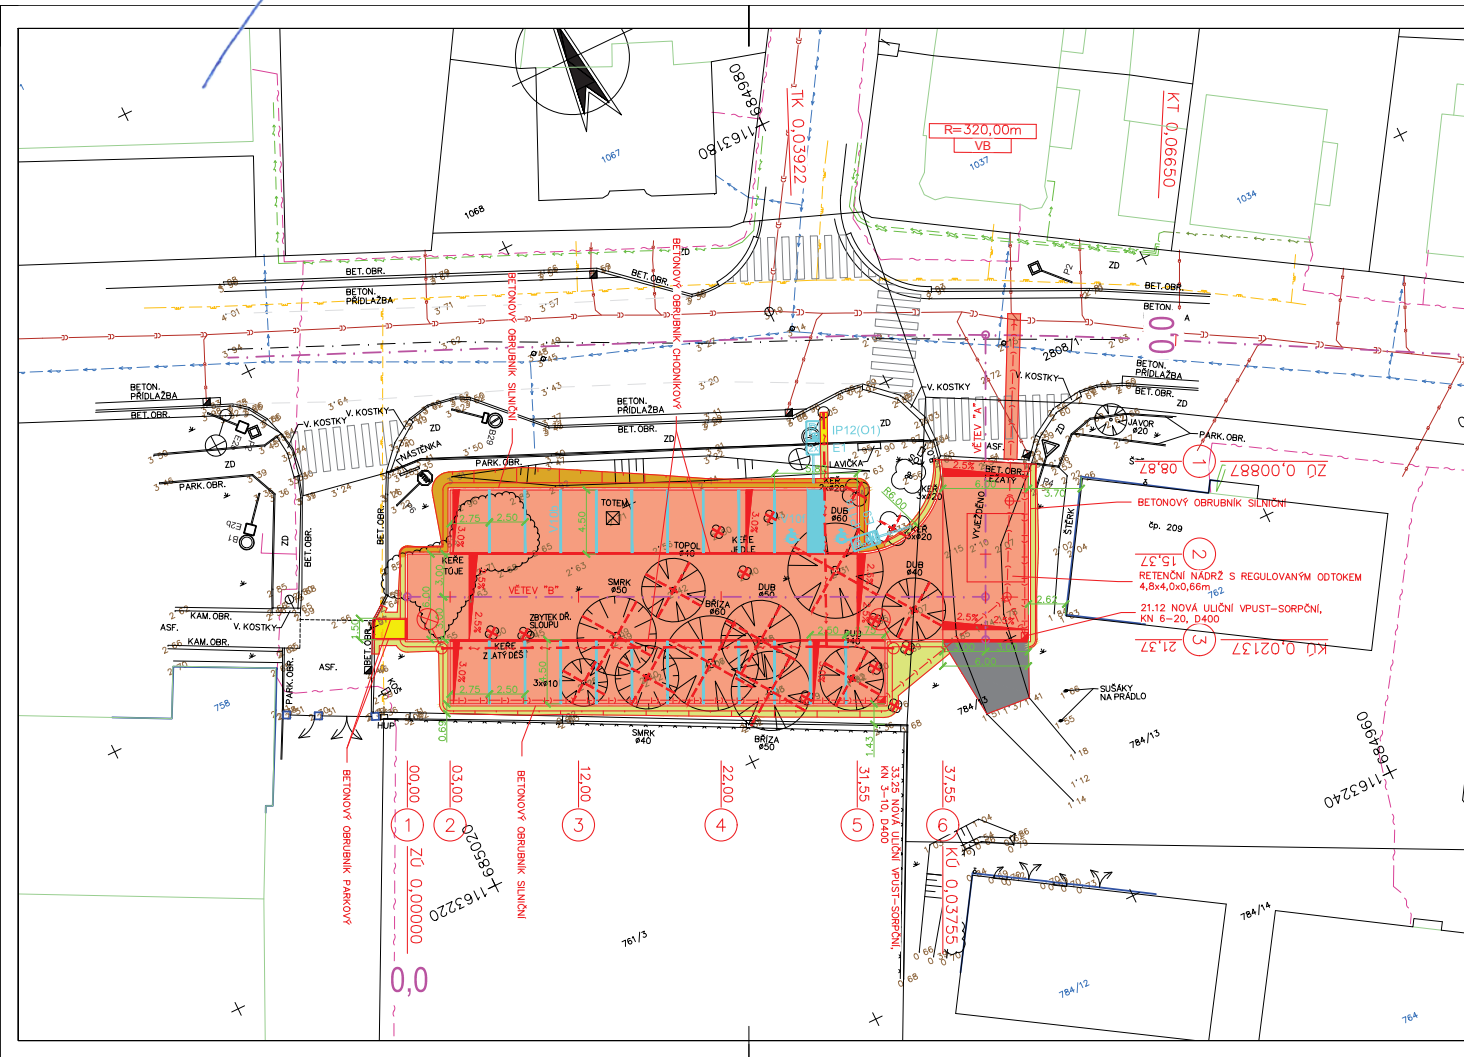**DŮLEŽITÉ UPOZORNĚNÍ!**

ZÁKRESY VŠECH CIZÍCH PODZEMNÍCH VEDENÍ JSOU POUZE ORIENTAČNÍ.
V ŽÁDNÉM PŘÍPADĚ NESLOUŽÍ JAKO VYTÝČOVACÍ SCHÉMA.

PŘED ZAHÁJENÍM STAVEBNÍCH PRACÍ JE NUTNO ZAJISTIT VYTÝČENÍ A OZNAČENÍ
U JEDNOTLIVÝCH MAJITELŮ ZAŘÍZENÍ VE SMYSLU PLATNÝCH PŘEDPISŮ.

LEGENDA STÁVAJÍCÍCH SÍTÍ:

- JEDNOTNÁ KANALIZACE VE SPRÁVĚ ČEPAK, a.s., Č. BUDĚJOVICE
- VODOVOD VE SPRÁVĚ ČEPAK, a.s., Č. BUDĚJOVICE
- STŘEDOTLAKÝ PLYNOVOD VE SPRÁVĚ E-ON ČR, s.r.o., Č. BUDĚJOVICE
- PODZEMNÍ VEDENÍ NN VE SPRÁVĚ E-ON ČR, s.r.o., Č. BUDĚJOVICE
- NADZEMNÍ VEDENÍ NN VE SPRÁVĚ E-ON ČR, s.r.o., Č. BUDĚJOVICE
- SDĚLOVACÍ KABELY VE SPRÁVĚ O2 CZECH REPUBLIC, a.s.

SILOVÉ KABELY VO NEJSOU Z DŮVODU NEZNÁMÉ POLOHY ZAKRESLENY.

LEGENDA NOVÝCH SÍTÍ:

- NOVÝ SILOVÝ KABEL VO

LEGENDA:

- NOVÁ KONSTRUKCE VOZOVKY – KRYT ASFALTOVÝ BETON (PLOCHA 579 M²)
- ZPEVNĚNÍ Z ASFALTOVÉHO RECYKLÁTU
- NOVÁ KONSTRUKCE CHODNIKU – KRYT ZÁMKOVÁ DLAŽBA
- TERÉNNÍ ÚPRAVA/NÁSP
- TERÉNNÍ ÚPRAVA/ZÁŘEZ
- NOVÁ ULIČNÍ VPUST – SORPČNÍ
- SMÝČENÍ STROMU
- NOVÝ STOŽÁR VO

Souřadnicový systém s-JTSK.

Výškový systém Bpv.

SO 101

HIP:	VP:	WAY project s. r. o.	
Projektant: Ing. Michal Šedivý	Kontroloval: Josef Šedivý	Zodp. projektant: Ing. Michal Šedivý	Jindřichův Hradec, Jarošovská 1126/II tel.: 384 321 494, 384 327 505 email: wayproject@wayproject.cz
Stavebník: Město Dačice	Obec: Dačice	Č. zakázky: 825	Paré č.:
Stavba: Parkovací plocha v ulici B. Němcové	Měřítko: 1:250	Formát: 3 A4	
Průloha: Celkový / koordinační situační výkres	Stupeň: DUR	Číslo arch.: 15/15	Číslo přílohy: C.2