


PODÉLNÝ ŘEZ - STARÝ STAV
1:50

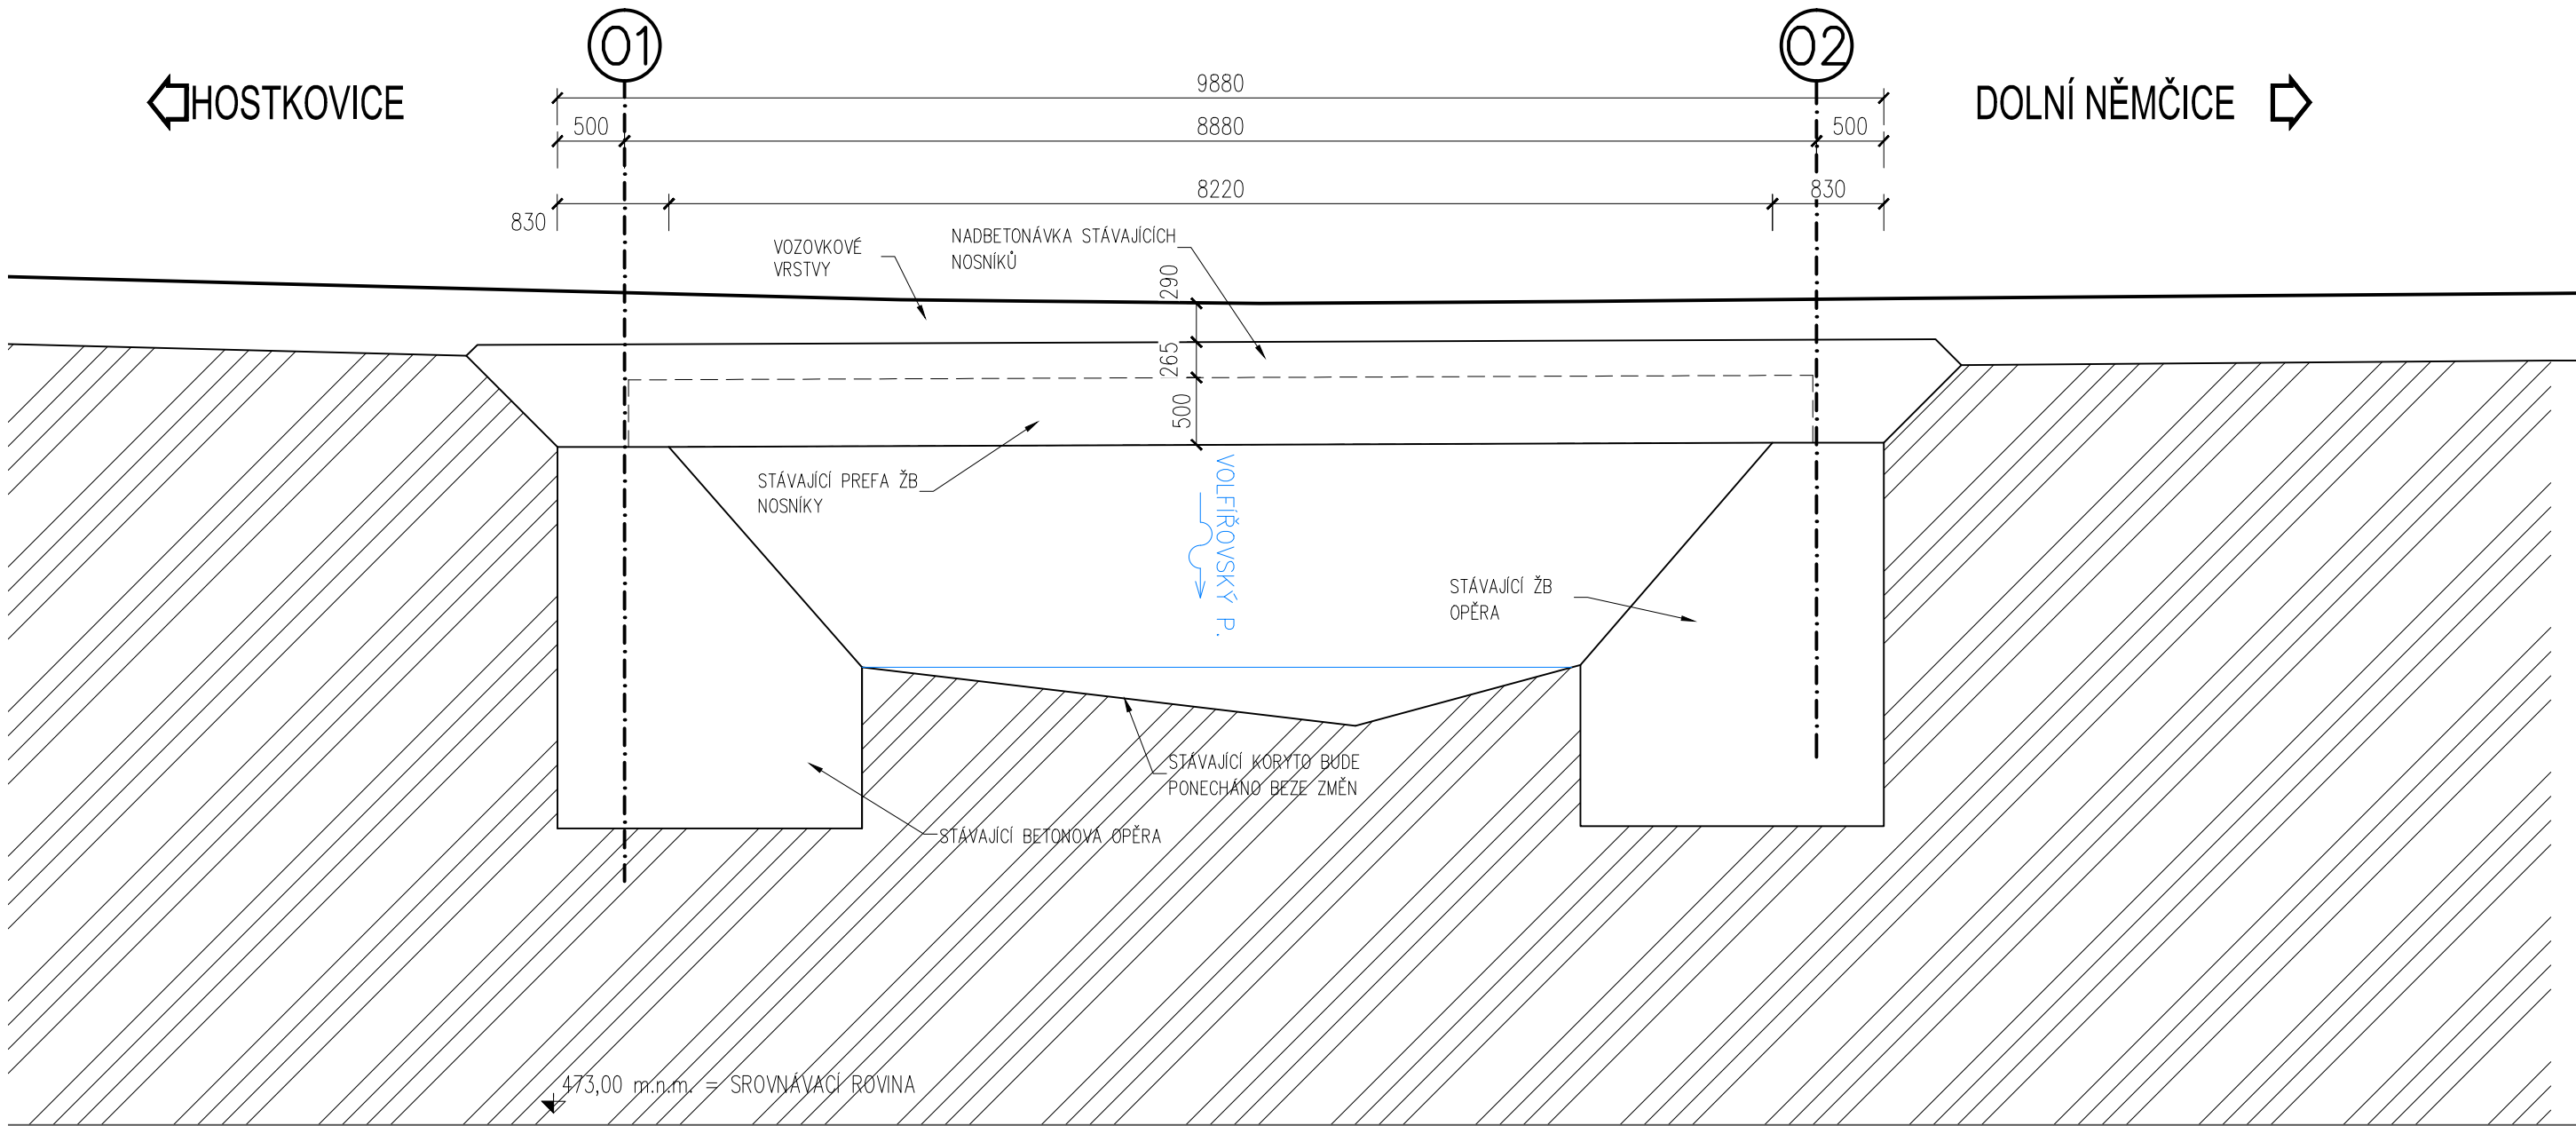

SO 201

	RYBÁK – PROJEKTOVÁNÍ STAVEB, spol. s r.o. Havlíčkova 139/25a, 602 00 Brno, IČO: 25 32 56 80, Tel./Fax: 543 236 081, e-mail: rybak@rybak.cz ČSN EN ISO 9001, č. certifikátu QMS-018-2004		
	HLAVNÍ INŽENÝR PROJEKTU : Ing. Vít Rybák		
	ZODPOVĚDNÝ PROJEKTANT : Ing. Vít Rybák		
	VYPRACOVAL : ING. LADISLAV ŠKŮREK		
KONTOLOVAL : Ing. JIŘÍ BEDNAŘÍK			
KRAJ : JIHOČESKÝ		TYP MÍSTNÍHO ÚŘADU: MĚSTO DAČICE	DATUM : IV/2021
INVESTOR : MĚSTO DAČICE, KRAJÍŘOVA 27/I, 380 13 DAČICE			ZAKÁZK.Č. :
OBJEDNATEL : MĚSTO DAČICE, KRAJÍŘOVA 27/I, 380 13 DAČICE			FORMÁT : 3xA4
AKCE :			MĚŘÍTKO : 1:50
MOST PŘES VOLFIŘOVSKÝ POTOK SO201 MOST PŘES VOLFIŘOVSKÝ POTOK			SOUBOR :
			STUPEŇ : SOUPRAVA
PŘÍLOHA : PODÉLNÝ ŘEZ – STARÝ STAV			DÚSP
			Č. PŘÍLOHY 4