


POHLED

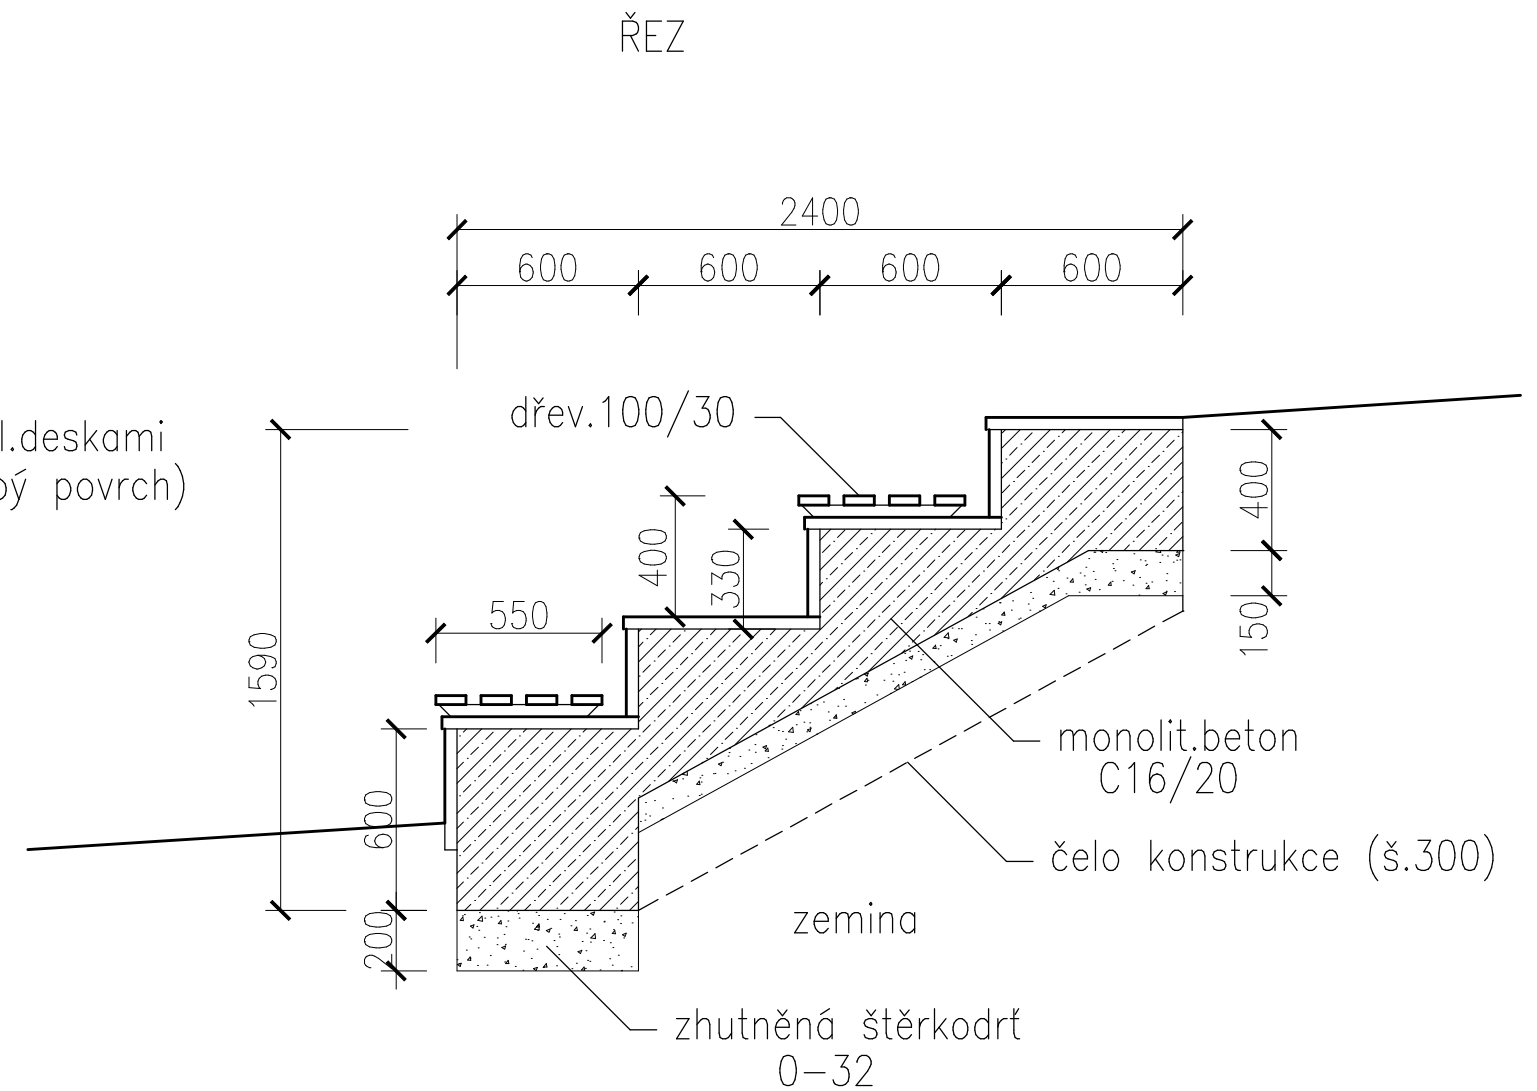

objekt	STAVEBNÍ ÚPRAVY		
zodp. projektant	Ing.arch. Pavel Kučera	ING.ARCH.PAVEL KUČERA projektová činnost ve výstavbě 380 01 DAČICE, ANTONÍNSKÁ 15/II IČO 13375113, kucera.projekt@email.cz	
stavebník	Město Dačice, Krajčírova 27, 38013 Dačice		
stavba	D.03.08 Revitalizace Kancrnýrova sadu v Dačicích	měřítko	1:25
		účel	DZS
část	D.1. Dokumentace stavebního objektu D.1.1. Architektonicko–stavební řešení	zak. č.	10316
		datum	5/2016
obsah		č.výkr.	D.1.1.2.3
SEDACÍ SCHODY			