


# PODÉLNÝ PROFIL – KANALIZACE

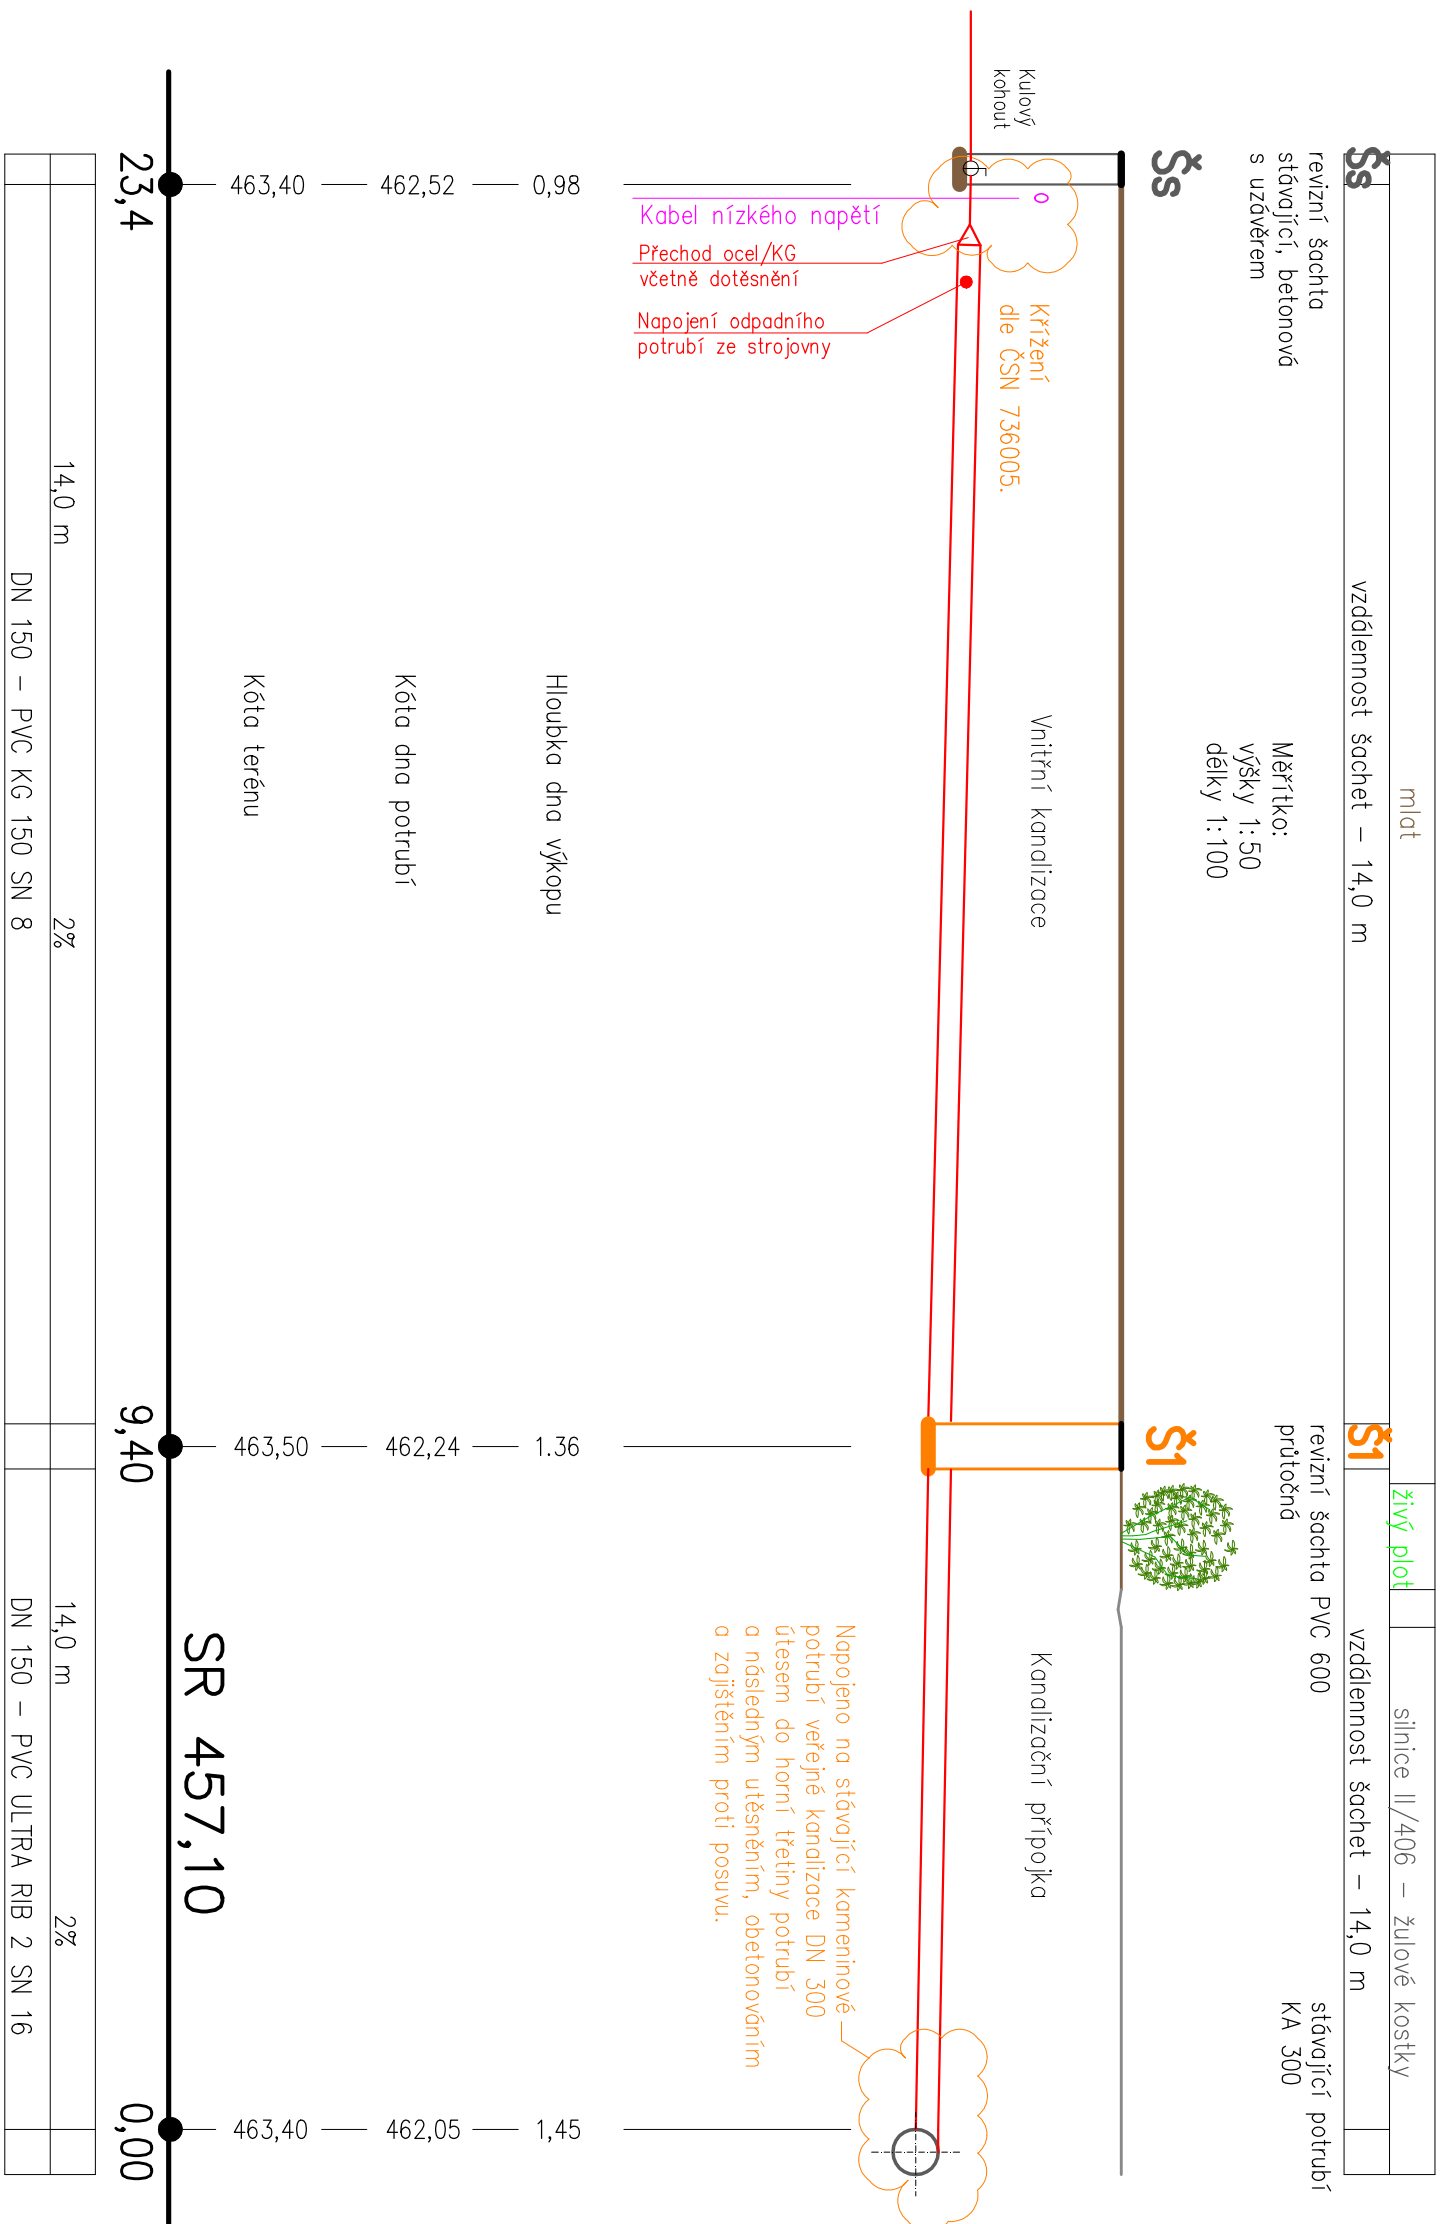

## Poznámka:

Hloubka uložení stávající KA 300 v místě napojení kanalizační přípojky není přesně známa. Před zahájením zemních prací bude tato hloubka zjištěna a vedení i uložení přípojky bude upraveno.

Zákresy podzemních sítí a zařízení neslouží jako vytyčovací výkres – před zahájením stavebních prací musí investor zajistit vytyčení správcem sítí a jejich označení na místě dle platných předpisů.

## LEGENDA:

## 5

REVIZNÍ KANALIZAČNÍ ŠACHTA PVC KG D 600  
PRŮTOČNÁ S DNEM – VIZ MÍSTO OSAZENÍ.  
POKLAP LITINOVÝ POJEZDNÝ.  
ULOŽENÍ: PODSTUP A OBSTP DLE POŽADAVKŮ VÝROBCE A ČEYAK, A.S.

**St**

STÁVAJÍCÍ KANALIZAČNÍ BETONOVÁ ŠACHTA,  
NOVÉ ZAUSŤENÍ + ZBETONOVÁNÍ STÁVAJÍCICH  
ZAUSŤENÍ. HLBOBKÁ DNA 462,52.  
STÁVAJÍCÍ LITNOVÝ POKLOP.

zodp. projektant:		vyracoval:		Projektová kancelář Dačice Karel Mandelík Krajčova 23/1, 380 01 DAČICE IČO 11331020, jitka.mandelik@seznam.cz	
Karel Mandelík		Jitka Mandelíková			
stavebník	Město Dačice Krajčova 27/1, 380 13 Dačice	měřitko	1:50/100		
stavba	<b>RENTALIZACE KANALIZAČNÍHO SADU V DAČICÍCH</b>	účel	DPS		
		zsk. č.			
		datum	Červenec 2016		
obsah	č. výkr.		č. kopie		
<b>PODÉLNÝ PROFIL – KANALIZACE</b>		<b>D.1.4.2.1</b>			