



ŘEZ A-A

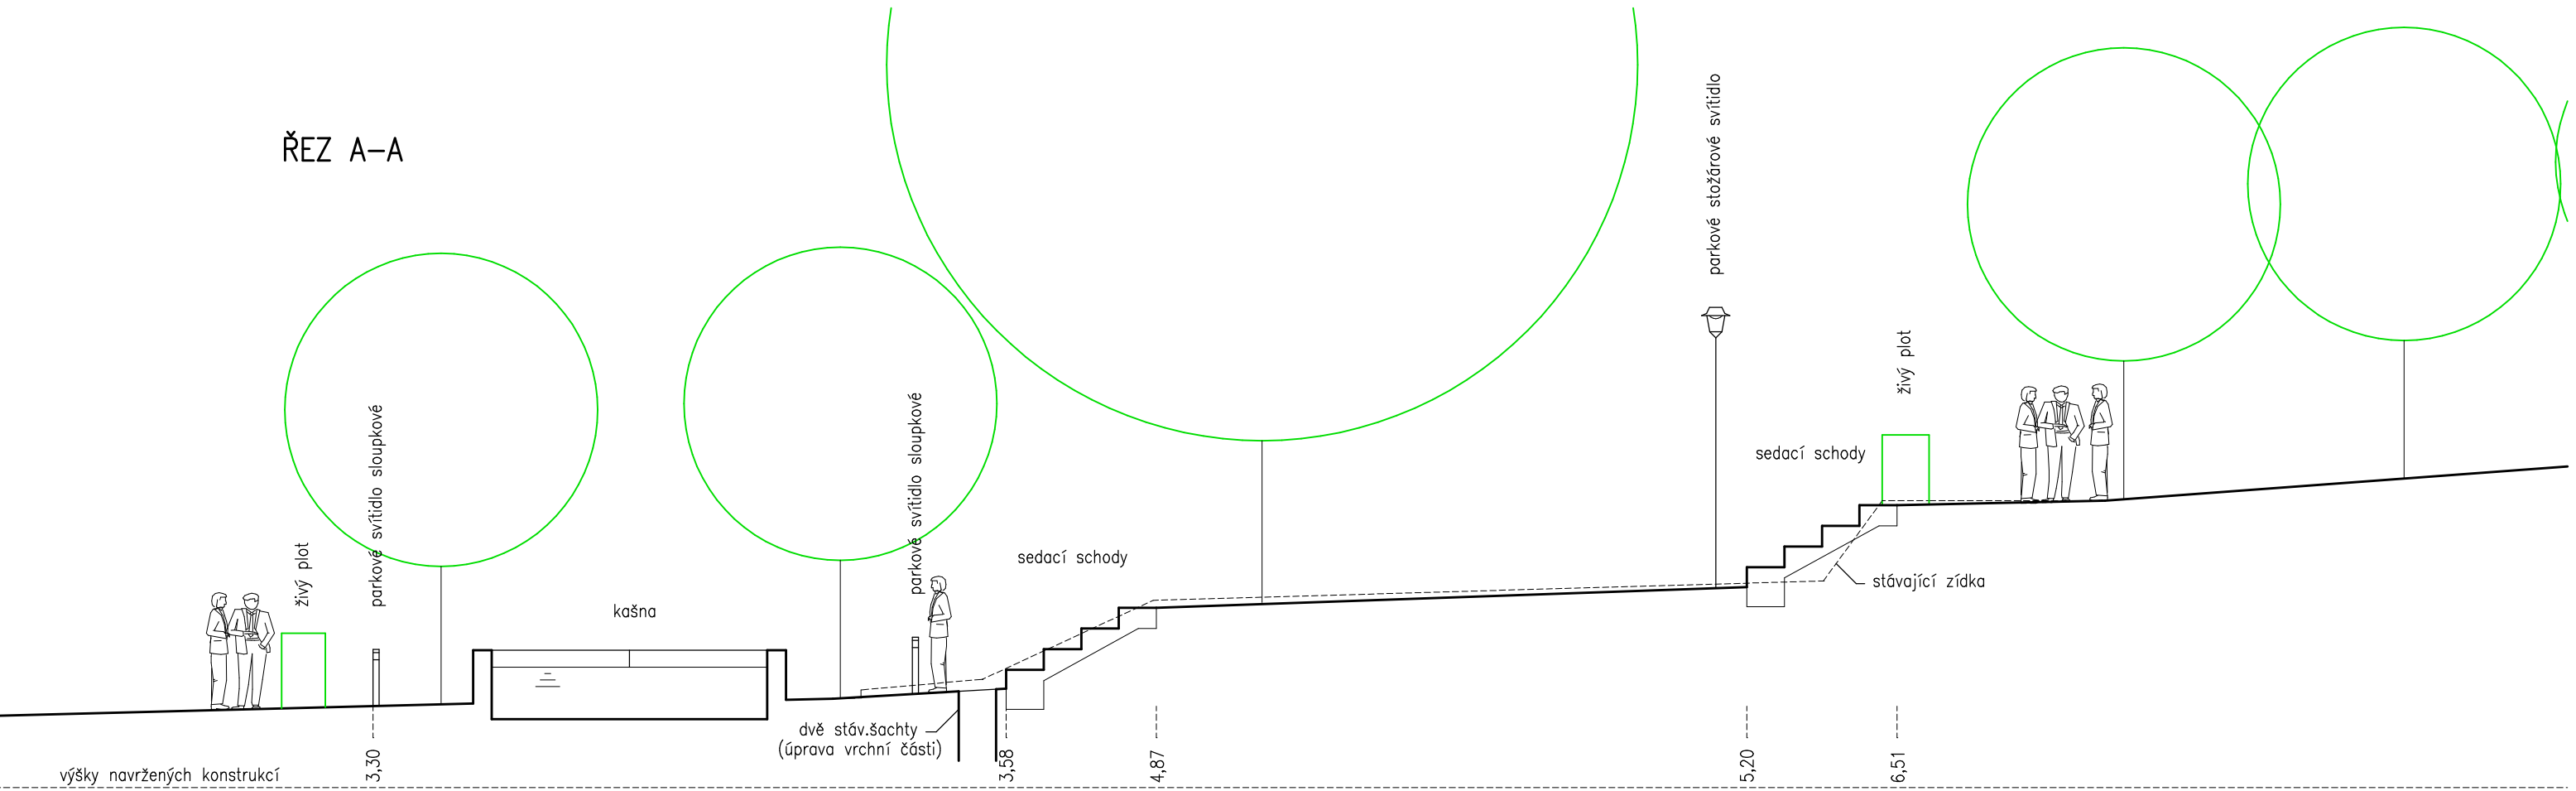

PARKOVIŠTĚ		SPODNÍ TERASA				STŘEDNÍ TERASA				HORNÍ TERASA	
stávající žulové dlaž.kostky	dl.	dlažeb.kostky mozaikové	stáv.dlažba z kam.desek kolem kašny ostatní plocha mlat	dlažeb.kostky mozaikové 40/60	obklad žul.deskami	dl.kostky mozaikové	cihlová dlažba červená 260/140/50 (hrubá) + chodníky z kostek žul.mozaiky 40/60	dl.kostky mozaik.	obklad žul.deskami	stávající nezp.povrch	
	slepecká										
		9500				2200				2400	
						6000					
						1200					

ŘEZ A-A (MIMO KAŠNU)

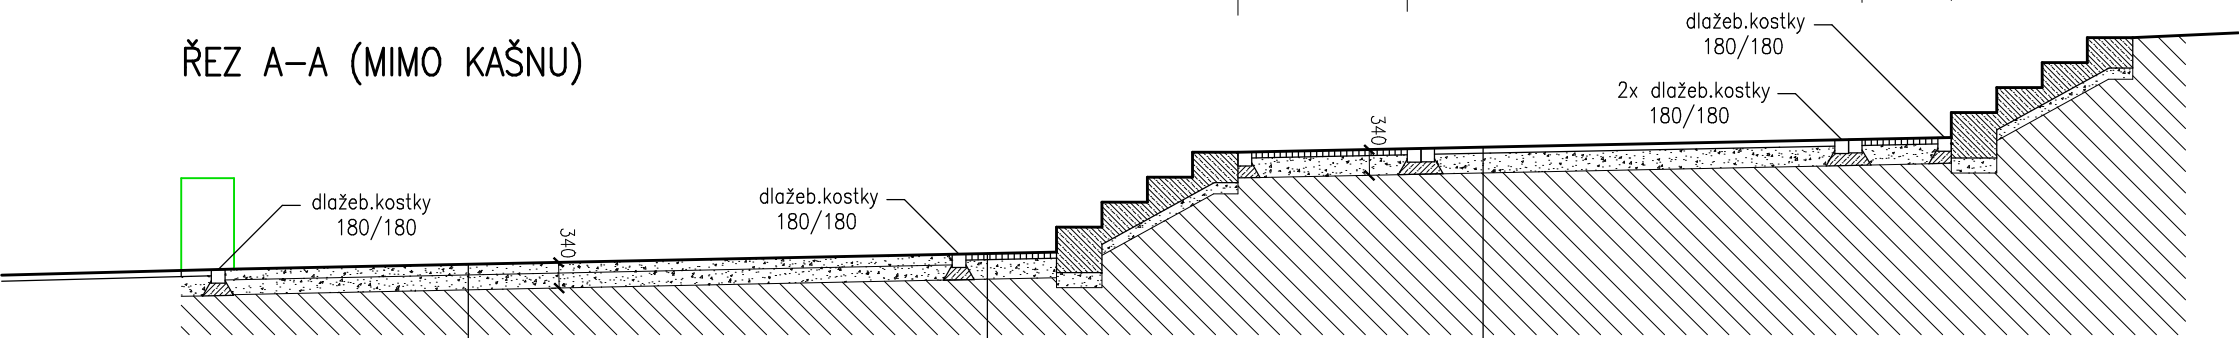

MLAT (celk.tl.340)

- zaválcovat prosívku okrové barvy 0-4, 40
- zhuťněná štěrkodrt 0-32, 100
- zhuťněná štěrkodrt 0-63, 200
- zhuťněná zem.pláň, Edef,2=min.45MPa

KAMENNÁ DLAŽBA (celk.tl.340)

- dlažební kostky žulové mozaikové 40/60, 60
- štěrkodrt 4-8, 30
- štěrkodrt 0-32, 250 (Edef,2=min.90MPa)
- zhuťněná zem.pláň, Edef,2=min.45MPa

CIHLOVÁ DLAŽBA (celk.tl.340)

- cihl.dlažba 260/140/50 červená drsná
- štěrkodrt 4-8, 30
- štěrkodrt 8-16, 100
- štěrkodrt 0-32, 160 (Edef,2=min.90MPa)
- zhuťněná zem.pláň, Edef,2=min.45MPa

objekt	STAVEBNÍ ÚPRAVY			
zodp. projektant	Ing.arch. Pavel Kučera		ING.ARCH.PAVEL KUČERA projektová činnost ve výstavbě 380 01 DAČICE, ANTONÍNSKÁ 15/II IČO 13375113, kucera.projekt@email.cz	
stavebník	Město Dačice, Krajčůva 27, 38013 Dačice		měřítko	1:100
stavba	D.03.08 Revitalizace Kancnýřova sadu v Dačicích		účel	DZS
část	D.1. Dokumentace stavebního objektu		zak. č.	10316
	D.1.1. Architektonicko-stavební řešení		datum	5/2016
obsah	CELKOVÝ ŘEZ A-A		č.výkr.	D.1.1.2.1