


Informativní zákres sítí **plynu** k žádosti 26097773

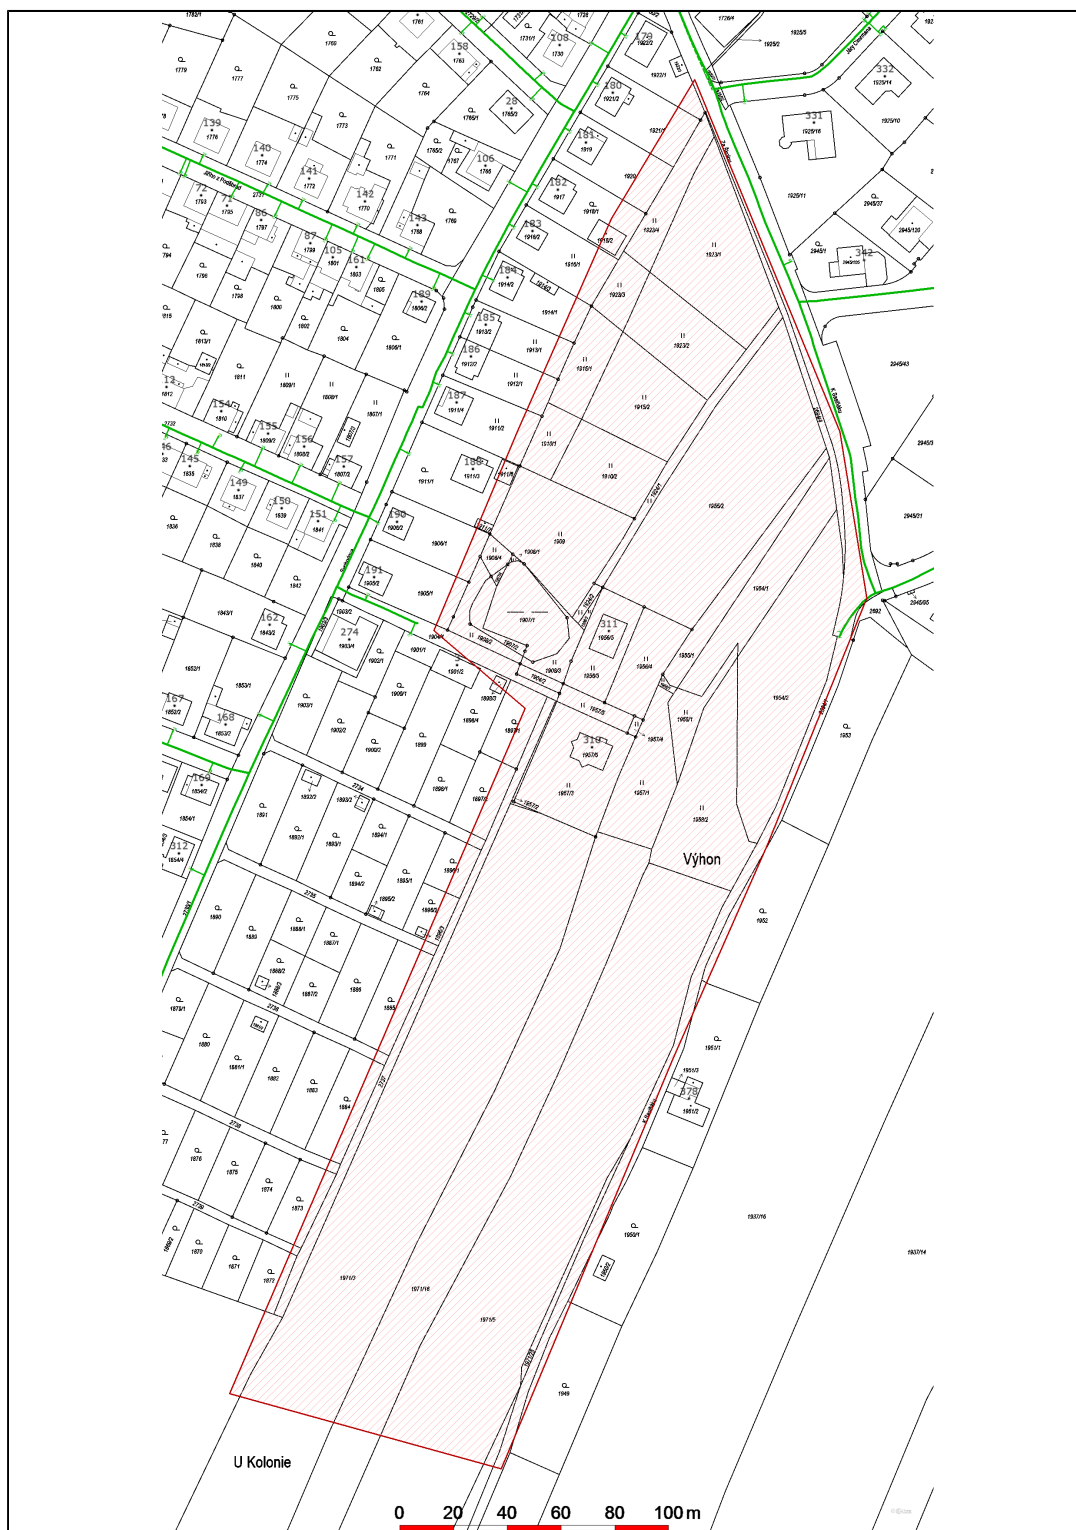

Datum 21.02.2021

eg.d

001

EG.D, a.s.
Lidická 1873/36, Černá Pole, 602 00 Brno