



VÝUSTNÍ OBJEKT - ŘEZ M 1:50

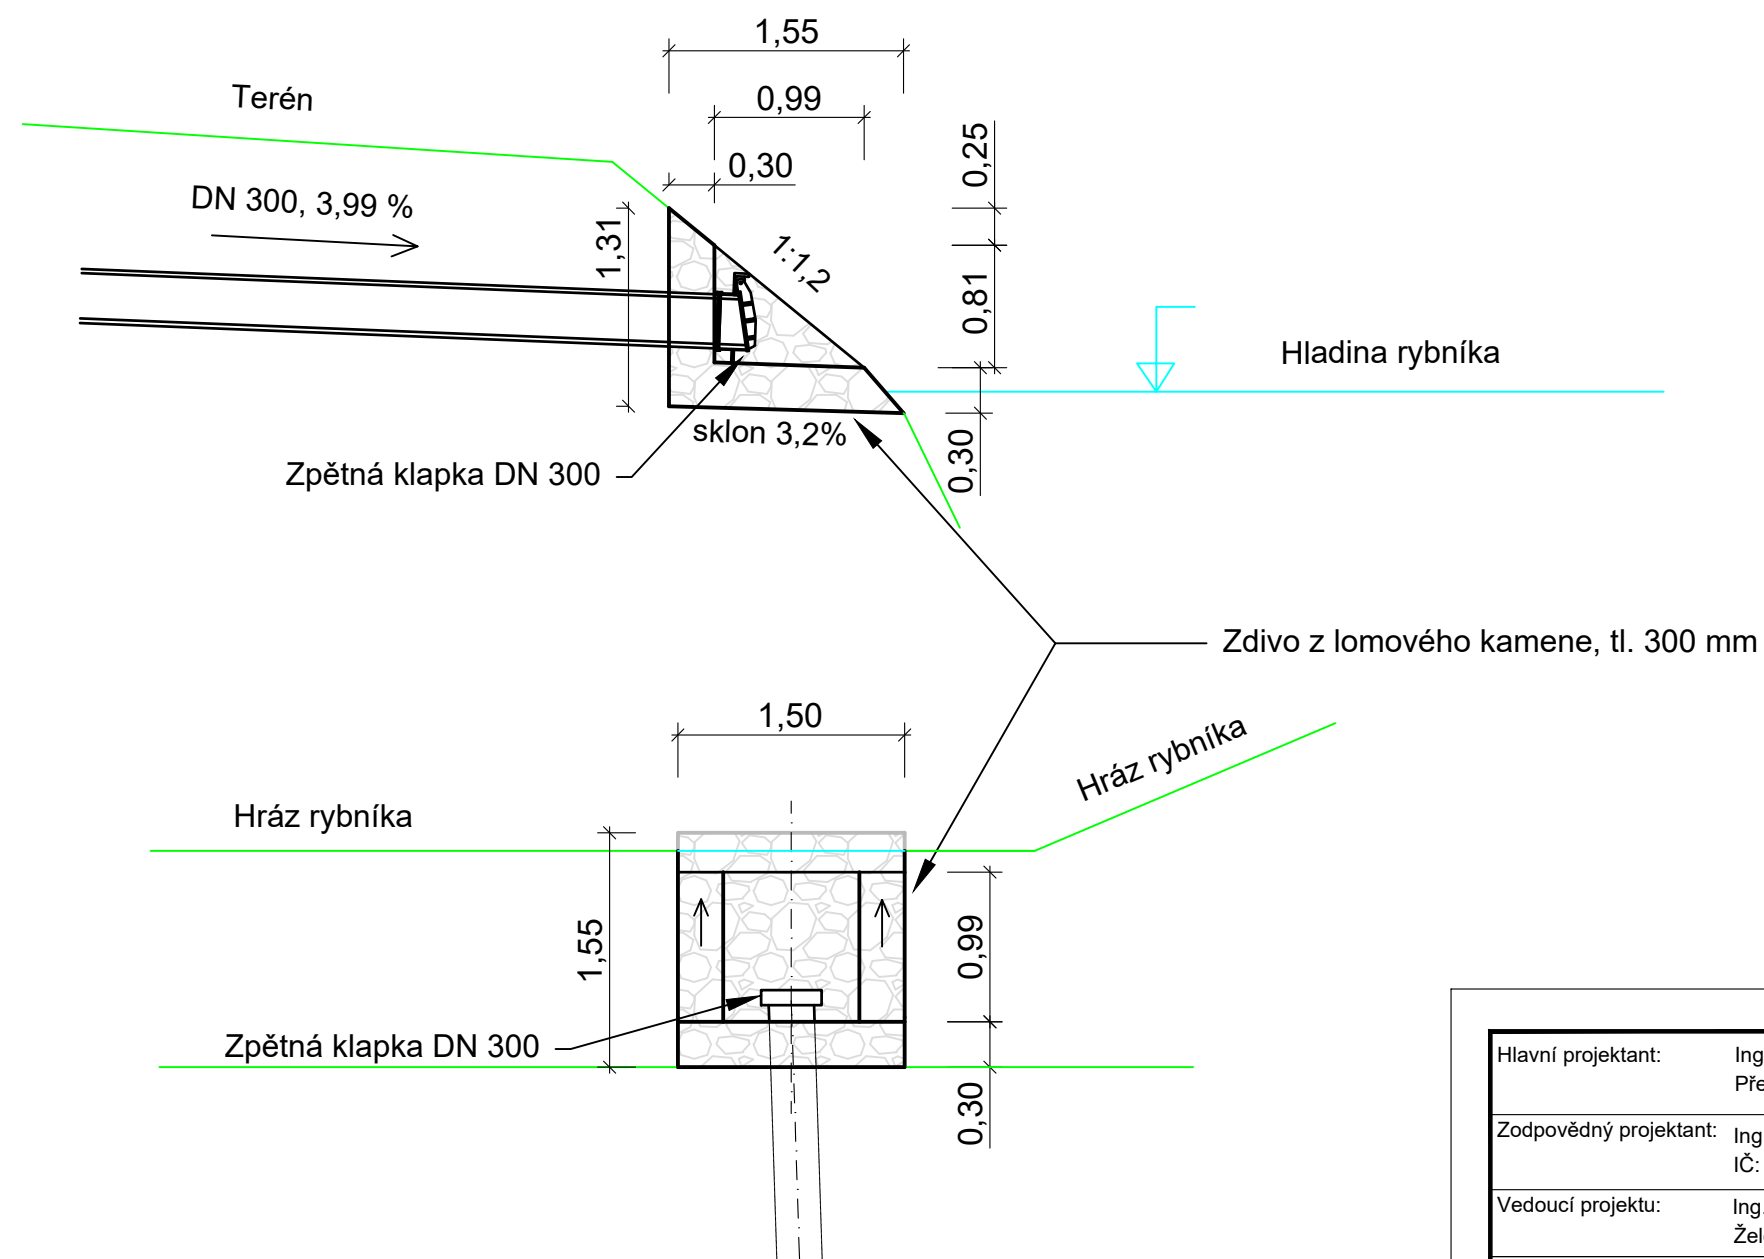

Hlavní projektant: Ing. arch. Martin Jirovský, PhD., MBA Převrátilská 330, 390 01, Tábor, ČKA 03 311		<div></div> <div>CENTRUM SLUŽEB STARÉ MĚSTO</div>		
Zodpovědný projektant: Ing. Daniel Benda, Pod Tržním nám. 829/4, Tábor 390 01 IČ: 874 66 759, ČKAIT: 0102455		<div>WWW.CENTRUMSLUZEBTABOR.CZ</div> <div>PŘEVŘÁTILSKÁ 330, TÁBOR 390 01</div>		
Vedoucí projektu: Ing. Jakub Šepela, DiS. Želeč 274, 391 74 Želeč, IČ 021 65 732		ATELIÉR M.A.A.T.		
Projektant: Ing. Lucie Pánová, Bechyňská 406, Tábor 39001, IČO 035 20 561		tel: 604 978 577 e-mail: panova.lucie@gmail.com	KÚ: Dačice [624403]	
Investor: Město Dačice, Krajířova 27, 380 13 Dačice IČ 002 46 476		p.č.: viz textová část		
Akce:		Stupeň:	DPS	Paré:
VÝSTAVBA ZTV ZA ŠKOLOU II. ETAPA - VHS		Datum:	prosinec 2021	
		Ozn. části:	D.1.1	
		Měřítko:	Č. výkresu:	
Obsah: Vzor výustního objektu dešťové kanalizace		1:50	11	